

privind alipirea bunurilor imobile teren în suprafață de 2.216 mp, nr. cadastral 70343, nr. de inventar 4071, teren în suprafață de 677 mp, nr. cadastral 69226, nr. de inventar 100965, și teren în suprafață de 1.977mp, nr. cadastral 70744, nr. de inventar 5335 proprietate publică a Municipiului Pașcani, situate în municipiul Pașcani, str. Moldovei, județul Iași

Consiliul Local al municipiului Pașcani, jud. Iași:

În baza Referatului de Aprobare nr. 30215/18.11.2025, întocmit de către Primarul municipiului Pașcani, Marius-Nicolae Pintilie;

În conformitate cu dispozițiile art. 879 alin. (1) și alin. (5) și art. 880 din Legea 287/2009, privind Codul Civil, republicată, cu modificările și completările ulterioare;

În conformitate cu dispozițiile art. 10, alin. (2), din Legea nr. 7/1996, privind cadastrul și publicitatea imobiliară, republicată, cu modificările și completările ulterioare;

În conformitate cu prevederile art. 127, art. 130, alin (1), lit. b) din Regulamentul de recepție și înscriere în evidențele de cadastru și carte funciară aprobat prin Ordinul nr. 600 din 8 februarie 2023 pentru aprobarea Regulamentului de recepție și înscriere în evidențele de cadastru și carte funciară;

Anexa nr. 3 – Inventarul bunurilor care aparțin domeniului public al municipiului Pașcani, la Hotărârea Guvernului nr. 1354/2001 privind atestarea domeniului public al județului Iași, precum și al municipiilor, orașelor și comunelor din județul Iași;

Având în vedere Hotărârea Consiliului Local al Municipiului Pașcani nr. 53 /1999 privind aprobarea domeniului public al Municipiului Pașcani, jud. Iași, atestat prin Hotărârea nr. 1354/2001, cu modificările și completările ulterioare;

Având în vedere Hotărârea Consiliului Local al Municipiului Pașcani nr. 154 din data de 06.10.2008 privind însușirea în proprietatea publică a Municipiului Pașcani a terenului în suprafață de 17.554 mp;

Având în vedere Hotărârea Consiliului Local al Municipiului Pașcani nr. 151 din data de 30.06.2022 privind modificarea și completarea Anexei nr. 2 la Hotărârea Consiliului Local al Municipiului Pașcani nr. 154/2008 privind însușirea în proprietatea publică a municipiului Pașcani a terenului în suprafață de 17554 mp, prin actualizarea datelor privitoare la numărul de inventar 962 și adăugarea numerelor de inventar 100965, 100966 respectiv 100967;

Având în vedere Hotărârea Consiliului Local al Municipiului Pașcani nr. 157 din data de 30.09.2024 privind acordul Consiliului Local al Municipiului Pașcani pentru dezlipirea bunurilor imobile – teren str. Abator – nr. cadastral 66103, str. Grădiniței, tr. 1 – nr. cadastral 65236, str. Grădiniței, tr. 2 – nr. cadastral 65239, str. Moldovei – nr. cadastral 65208 și str. Șoseaua Neamțului – nr. cadastral 65422, proprietate publică a Municipiului Pașcani, jud. Iași;

Având în vedere Hotărârea Consiliului Local al Municipiului Pașcani nr.123 din data de 27.06.2025 privind acordul Consiliului Local al Municipiului Pașcani pentru dezlipirea bunului imobil-teren în suprafață de 10.208 mp, având numărul de inventar 962, nr. cadastral 69227, situat în str. Moldovei, nr. 21, T 23, P 696, proprietate publică a municipiului Pașcani, jud. Iași;

În conformitate cu dispozițiile art. 129, alin. (1), alin. (2), lit. c), alin. (6) și alin. (14), art. 286, alin (1) și alin. (4) din Ordonanța de urgență a Guvernului nr. 57 din 3 iulie 2019 privind Codul administrativ, cu modificările și completările ulterioare;

Având în vedere prevederile Anexei nr. 1 la Hotărârea Consiliului Local al Municipiului Pașcani nr. 264/2022 privind reevaluarea valorilor de inventar pentru bunurile aparținând proprietății publice a Municipiului Pașcani, însușite prin hotărâri ale Consiliului Local al Municipiului Pașcani, județul Iași;

Având în vedere Planul de amplasament și delimitare a imobilului cu propunerea de alipire executat de către SC Agenția de Consultanță și Măsurători Terestre SRL în 01.10.2025 și Planul de amplasament și delimitare a imobilului din data de 01.10.2025;

Luând în considerare Certificatul de Urbanism cu nr. 245/17.10.2025 înregistrat la Primăria municipiului Pașcani sub nr. 25711 din 17.10.2025;

În baza Raportului nr. 20216 / 18.11.2025 întocmit de Direcția Economică, Compartimentul Patrimoniu și Contracte și Compartimentul Juridic și Contencios din cadrul aparatului de specialitate al Primarului municipiului Pașcani;

Având în vedere Rapoartele de avizare ale următoarelor comisii de specialitate din cadrul Consiliului Local al Municipiului Pașcani:

- Avizul Comisiei de prognoze economico-sociale, buget, finanțe, industrie, agricultură, silvicultură, prestări servicii, comerț și IMM-uri, programe europene, atragere de fonduri structurale și relații externe, înregistrat sub nr. _____ / _____.11.2025;

- Avizul Comisiei juridice, ordine publică, administrație publică, drepturile omului și libertăți cetățenești, înregistrat sub nr. _____ / _____.11.2025

- Avizul Comisiei de organizare și dezvoltare urbanistică, realizarea lucrărilor publice, protecția mediului, ecologie, patrimoniu, înregistrat sub nr. _____ / _____.11.2025;

În temeiul art. 139, alin. (1) și art. 196, alin. (1), lit. a) din Ordonanța de Urgență a Guvernului nr. 57 din 3 iulie 2019 privind Codul administrativ, cu modificările și completările ulterioare;

HOTĂRĂȘTE:

Art.1. Se aprobă alipirea imobile teren în suprafață de 2.216 mp, nr. cadastral 70343, nr. de inventar 4071, teren în suprafață de 677 mp, nr. cadastral 69226, nr. de inventar 100965, și teren în suprafață de 1.977 mp, nr. cadastral 70744, nr. de inventar 533,5 proprietate publică a Municipiului Pașcani, situate în municipiul Pașcani, str. Moldovei, județul Iași, conform planului de amplasament și delimitare a imobilului cu propunerea de dezlipire, conform Anexei nr. 1, parte integrantă din prezenta hotărâre.

Art. 2. Se modifică și se completează Anexa la Hotărârea Consiliului Local al Municipiului Pașcani nr. 53 /1999 privind aprobarea domeniului public al Municipiului Pașcani, jud. Iași, atestat prin Hotărârea nr. 1354/2001, cu modificările și completările ulterioare prin actualizarea numărului de inventar 4071 conform alipirii prezentate la art. 1 al prezentei hotărâri și anularea numerelor de inventar 100965 și 5335, conform Anexei nr. 2, parte integrantă la prezenta hotărâre.

Art. 3. Prezenta hotărâre va fi dusă la îndeplinire de către Primarul municipiului Pașcani prin Direcția Economică, Compartimentul Patrimoniu și Contracte și Compartimentul Juridic și Contencios din cadrul aparatului de specialitate al Primarului municipiului Pașcani.

Art.5. Serviciul administrație publică va comunica în copie prezenta hotărâre:

- Instituției Prefectului județului Iași;
- Primarului municipiului Pașcani;
- Secretarului General al municipiului Pașcani;
- Direcției Economice;
- Compartimentului Patrimoniu și Contracte;
- Compartimentului Juridic și Contencios.

**PREȘEDINTE DE ȘEDINȚĂ:
CONSILIER,**

Nr. _____
Din _____.11.2025

**CONTRASEMNEAZĂ:
SECRETAR GENERAL,
IRINA JITARU**

**INIȚIATOR:
PRIMAR,
MARIUS NICOLAE PINTILIE**




Scara 1 : 2000

Scara 1 : 2000Scara 1 : 2000

PLAN DE AMPLASAMENT SI DELIMITARE A IMOBILULUI

Scara 1 : 2000

Nr. Cadastral	Suprafata masurata a imobilului (mp)	Adresa imobilului
70847	4870.00	Intravilan Mun. Pascani, Sir. Moldovei, Nr. 21, tarilele 0,19, 20, 23, 48, parcelele 2099 DS, DN 28, 595, 588, 587, 586, 686, 2047, Jud. Iasi
Cartea Funciara Nr.		Unitatea Administrativ-Teritoriala (UAT)
		Mun. Pascani

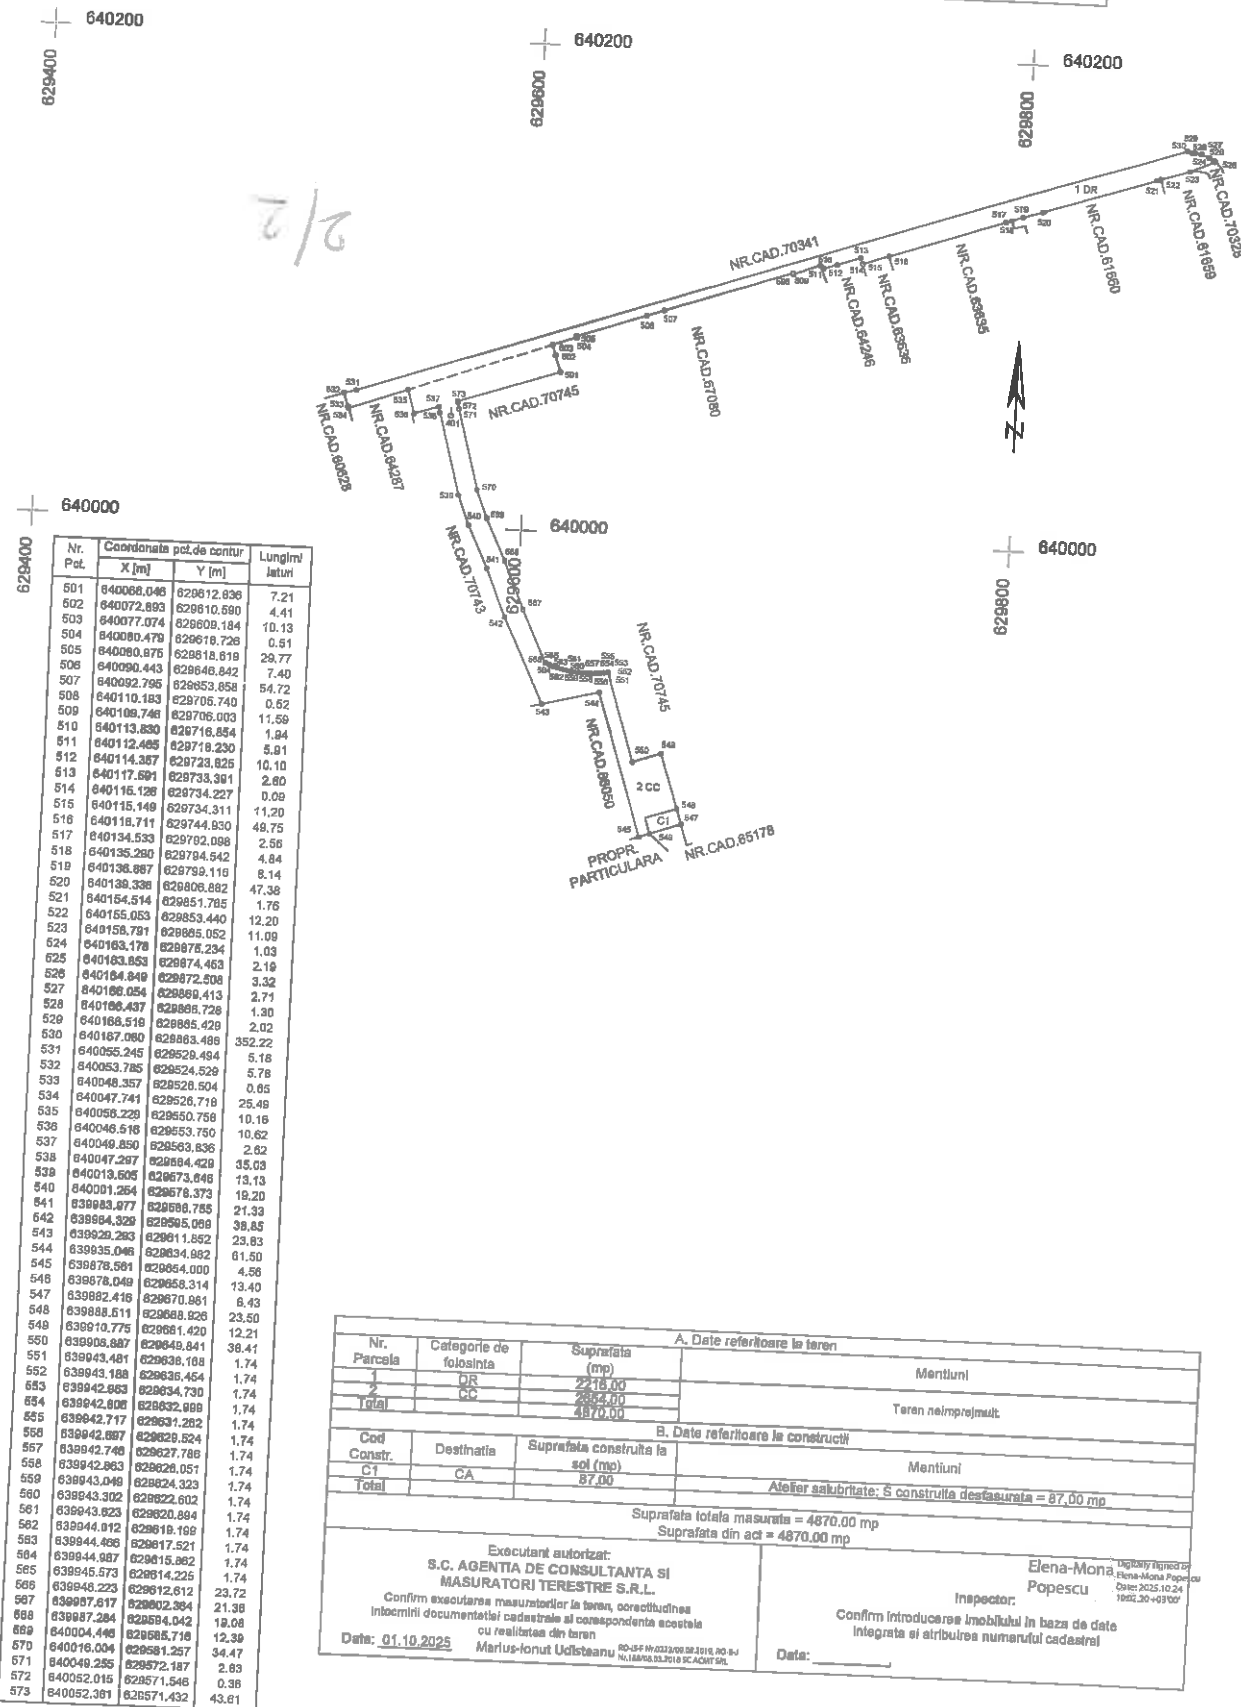

640000

629400

Nr. Pol.	Coordonata pct.de contur		Lungimi laturi
	X [m]	Y [m]	
501	640066.046	629612.636	7.21
502	640072.893	629610.690	4.41
503	640077.074	629609.184	10.13
504	640080.478	629618.726	0.51
505	640080.876	629618.619	29.77
506	640090.443	629646.842	7.40
507	640092.795	629653.858	54.72
508	640110.183	629706.740	0.52
509	640109.746	629706.003	11.59
510	640113.830	629716.854	1.84
511	640112.465	629718.230	5.91
512	640114.367	629723.825	10.10
513	640117.591	629733.391	2.80
514	640116.126	629734.227	0.09
515	640115.149	629734.311	11.20
516	640118.711	629744.930	48.75
517	640134.533	629792.096	2.56
518	640135.280	629794.542	4.84
519	640136.887	629792.116	5.14
520	640138.338	629806.892	47.38
521	640154.514	629851.795	1.76
522	640155.053	629853.440	12.20
523	640156.791	629865.052	11.09
524	640163.178	629876.234	1.03
525	640163.653	629874.463	2.19
526	640164.849	629872.508	3.32
527	640166.054	629869.413	2.71
528	640166.437	629866.726	1.30
529	640166.518	629865.429	2.02
530	640167.080	629863.486	352.22
531	640055.245	629528.494	5.18
532	640053.785	629524.529	5.78
533	640048.357	629528.504	0.05
534	640047.741	629526.719	25.49
535	640050.229	629550.758	10.16
536	640046.518	629553.750	10.62
537	640049.850	629563.636	2.82
538	640047.297	629564.429	35.03
539	640013.605	629673.846	13.13
540	640001.254	629678.373	19.20
541	639983.977	629688.788	21.33
542	639964.329	629595.099	38.85
543	639929.263	629611.892	23.83
544	639935.046	629634.992	01.50
545	639978.591	629654.000	4.56
546	639978.049	629658.314	13.40
547	639982.416	629670.861	6.43
548	639988.511	629668.926	23.50
549	639910.775	629661.420	12.21
550	639903.987	629649.841	38.41
551	639943.481	629636.108	1.74
552	639943.188	629636.464	1.74
553	639942.863	629634.730	1.74
554	639942.806	629632.988	1.74
555	639942.717	629631.282	1.74
556	639942.687	629629.524	1.74
557	639942.746	629627.786	1.74
558	639942.863	629626.051	1.74
559	639943.049	629624.323	1.74
560	639943.302	629622.602	1.74
561	639943.823	629620.884	1.74
562	639944.012	629619.199	1.74
563	639944.466	629617.521	1.74
564	639944.987	629615.862	1.74
565	639945.573	629614.225	1.74
566	639946.223	629612.612	23.72
567	639957.517	629602.384	21.38
568	639957.284	629594.042	18.08
569	640004.148	629585.716	12.39
570	640016.004	629581.257	34.47
571	640049.255	629572.187	2.83
572	640052.015	629571.546	0.38
573	640052.361	629571.432	43.61

A. Date referitoare la teren			
Nr. Parcela	Categorie de folosinta	Suprafata (mp)	Mentii
1	DR	2216.00	
2	CC	2654.00	
Total		4870.00	Teren nelmpre/mult
B. Date referitoare la constructii			
Cod Constr.	Destinatie	Suprafata construita la sol (mp)	Mentii
C1	CA	87.00	
Total			Atelier salubritate: S construita desfasurata = 87,00 mp
Suprafata totala masurata = 4870.00 mp			
Suprafata din acti = 4870.00 mp			
Executant autorizat: S.C. AGENTIA DE CONSULTANTA SI MASURATORI TERESTRE S.R.L. Confirm executarea masuratorilor la teren, corectitudinea informarii documentatiei cadastrale si corespondenta acesteia cu realitatea din teren Data: 01.10.2025 Marius-Ionut Udistanu			Elena-Mona Popescu Inspector: Confirm introducerea imobilului in baza de date integrata si atribuirea numarului cadastral Data: _____

INVENTARUL
bunurilor care aparțin domeniului public al municipiului Pașcani – completare

Nr. Crt. (inv.)	Codul de clasificare	Denumirea bunului	Elemente de identificare	Anul dobândirii sau dării în folosință	Valoarea de inventar [LEI]	Situația juridică actuală
0	1	2	3	4	5	6
4071	1.3.7.1.	Teren Str. "Moldovei, nr. 21	- S = 4.870 mp - Intravilan Mun. Pașcani, Str. Moldovei, Nr. 21, terelele 0, 19, 20, 23, 48, parcelele 2099 DS, DN 28, 595, 566, 567, 568, 693, 2047, Jud. Iași; - Nr. cad. 70947	1968	347.494,88	Proprietate publică HG 1354 / 2001 HCL 53 / 1999

Întocmit,

Comp. Patrimoniu și Contracte
Cons. Jr. Bogdan LunguServiciul Buget, Financiar, Contabilitate
Șef Serv. Ana Grigoraș

2

REFERAT DE APROBARE

privind alipirea bunurilor imobile teren în suprafață de 2.216 mp, nr. cadastral 70343, nr. de inventar 4071, teren în suprafață de 677 mp, nr. cadastral 69226, nr. de inventar 100965, și teren în suprafață de 1.977mp, nr. cadastral 70744, nr. de inventar 5335 proprietate publică a Municipiului Pașcani, situate în municipiul Pașcani, str. Moldovei, județul Iași

În conformitate cu dispozițiile art. 879 alin. (1) și alin. (5) și art. 880 din Legea 287/2009, privind Codul Civil, republicată, cu modificările și completările ulterioare;

În conformitate cu dispozițiile art. 10, alin. (2), art. 25 din Legea nr. 7/1996, privind cadastrul și publicitatea imobiliară, republicată, cu modificările și completările ulterioare;

În conformitate cu prevederile art. 127, art. 130, alin (1), lit. b) din Regulamentul de recepție și înscriere în evidențele de cadastru și carte funciară aprobat prin Ordinul nr. 600 din 8 februarie 2023 pentru aprobarea Regulamentului de recepție și înscriere în evidențele de cadastru și carte funciară;

Anexa nr. 3 – Inventarul bunurilor care aparțin domeniului public al municipiului Pașcani, la Hotărârea Guvernului nr. 1354/2001 privind atestarea domeniului public al județului Iași, precum și al municipiilor, orașelor și comunelor din județul Iași;

Având în vedere Hotărârea Consiliului Local al Municipiului Pașcani nr. 53 /1999 privind aprobarea domeniului public al Municipiului Pașcani, jud. Iași, atestat prin Hotărârea nr. 1354/2001, cu modificările și completările ulterioare;

Având în vedere Hotărârea Consiliului Local al Municipiului Pașcani nr. 154 din data de 06.10.2008 privind însușirea în proprietatea publică a Municipiului Pașcani a terenului în suprafață de 17.554 mp;

Având în vedere Hotărârea Consiliului Local al Municipiului Pașcani nr. 151 din data de 30.06.2022 privind modificarea și completarea Anexei nr. 2 la Hotărârea Consiliului Local al Municipiului Pașcani nr. 154/2008 privind însușirea în proprietatea publică a municipiului Pașcani a terenului în suprafață de 17554 mp, prin actualizarea datelor privitoare la numărul de inventar 962 și adăugarea numerelor de inventar 100965, 100966 respectiv 100967;

Având în vedere Hotărârea Consiliului Local al Municipiului Pașcani nr. 157 din data de 30.09.2024 privind acordul Consiliului Local al Municipiului Pașcani pentru dezlipirea bunurilor imobile – teren str. Abator – nr. cadastral 66103, str. Grădiniței, tr. 1 – nr. cadastral 65236, str. Grădiniței, tr. 2 – nr. cadastral 65239, str. Moldovei – nr. cadastral 65208 și str. Șoseaua Neamțului – nr. cadastral 65422, proprietate publică a Municipiului Pașcani, jud. Iași;

Având în vedere Hotărârea Consiliului Local al Municipiului Pașcani nr.123 din data de 27.06.2025 privind acordul Consiliului Local al Municipiului Pașcani pentru dezlipirea bunului imobil-teren în suprafață de 10.208 mp, având numărul de inventar 962, nr. cadastral 69227, situat în str. Moldovei, nr. 21, T 23, P 696, proprietate publică a municipiului Pașcani, jud. Iași

În conformitate cu dispozițiile art. 129, alin. (1), alin. (2), lit. c), alin. (6) și alin. (14), art. 286, alin (1) și alin. (4) din Ordonanța de urgență a Guvernului nr. 57 din 3 iulie 2019 privind Codul administrativ, cu modificările și completările ulterioare;

Având în vedere prevederile Anexei nr. 1 la Hotărârea Consiliului Local al Municipiului Pașcani nr. 264/2022 privind reevaluarea valorilor de inventar pentru bunurile aparținând proprietății publice a Municipiului Pașcani, însușite prin hotărâri ale Consiliului Local al Municipiului Pașcani, județul Iași;




NR: 30215
DATA: 18/11/2025
COD: 20476

Având în vedere Planul de amplasament și delimitare a imobilului cu propunerea de alipire executat de către SC Agenția de Consultanță și Măsurători Terestre SRL în 01.10.2025 și Planul de amplasament și delimitare a imobilului din data de 01.10.2025;

Luând în considerare Certificatul de Urbanism cu nr. 245/17.10.2025 înregistrat la Primăria municipiului Pașcani sub nr. 25711 din 17.10.2025;

Având în vedere cele menționate propun spre dezbatere și aprobare Consiliului Local al municipiului Pașcani, proiectul de hotărâre privind alipirea bunurilor imobile teren în suprafață de 2.216 mp, nr. cadastral 70343, nr. de inventar 4071, teren în suprafață de 677 mp, nr. cadastral 69226, nr. de inventar 100965, și teren în suprafață de 1.977mp, nr. cadastral 70744, nr. de inventar 5335 proprietate publică a Municipiului Pașcani, situate în municipiul Pașcani, str. Moldovei, județul Iași, în forma prezentată.

**PRIMAR,
MARIUS-NICOLAE PINTILIE**

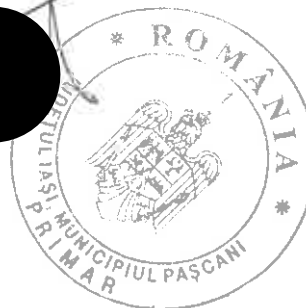

Nr. 30216 / 18.11.2025

DE ACORD
PRIMAR
MARIUS-NICOLAE PINTILIE

RAPORT

privind alipirea bunurilor imobile teren în suprafață de 2.216 mp, nr. cadastral 70343, nr. de inventar 4071, teren în suprafață de 677 mp, nr. cadastral 69226, nr. de inventar 100965, și teren în suprafață de 1.977mp, nr. cadastral 70744, nr. de inventar 5335 proprietate publică a Municipiului Pașcani, situate în municipiul Pașcani, str. Moldovei, județul Iași

În baza Referatului de Aprobare nr. _____ / _____.11.2025, întocmit de către Primarul municipiului Pașcani, Marius-Nicolae Pintilie;

În conformitate cu dispozițiile art. 879 alin. (1) și alin. (5) și art. 880 din Legea 287/2009, privind Codul Civil, republicată, cu modificările și completările ulterioare,;

„ART. 879

Modificarea imobilului înscris în cartea funciară

(1) Imobilul înscris în cartea funciară se poate modifica prin alipiri, dacă mai multe imobile alăturate se unesc într-un singur imobil sau dacă se adaugă o parte dintr-un imobil la un alt imobil ori, după caz, se mărește întinderea acestui

(5) Operațiunile de modificare a imobilului înscris în cartea funciară, prin alipiri sau dezlipiri, au caracter material și nu implică niciun transfer de proprietate.

ART. 880

Înscrierile în caz de alipire sau dezlipire

(1) În caz de alipire sau dezlipire, imobilele rezultate se vor transcrie în cărți funciare noi, cu menționarea noului număr cadastral pentru fiecare imobil, iar cartea funciară sau, după caz, vechile cărți funciare se vor închide, fără a se mai putea redeschide pentru alte înscrieri.

(2) Dacă întregul imobil înscris în cartea funciară a fost transcris, aceasta se va închide și nu va mai putea fi redeschisă pentru noi înscrieri.”

În conformitate cu dispozițiile art. 10, alin. (2) din Legea nr. 7/1996, privind cadastrul și publicitatea imobiliară, republicată, cu modificările și completările ulterioare;

„ART. 10

(2) Documentațiile cadastrale determină suprafața terenurilor și construcțiilor, rezultată din măsurători.”

În conformitate cu prevederile art. 127, art. 130, alin (1), lit. b) din Regulamentul de recepție și înscriere în evidențele de cadastru și carte funciară aprobat prin Ordinul nr. 600 din 8 februarie 2023 pentru aprobarea Regulamentului de recepție și înscriere în evidențele de cadastru și carte funciară:

„ART. 127

(1) Imobilul poate fi modificat prin alipiri sau dezlipiri. Aceste operațiuni de modificare a imobilului au caracter material și nu implică niciun transfer de proprietate. Modificările care intervin prin operațiunile de alipire/dezlipire se fac pe baza unor documentații cadastrale recepționate de biroul teritorial și a consimțământului proprietarului sau al posesorului notat în cartea funciară, exprimat prin înscris în formă autentică sau, după caz, prin hotărâre judecătorească definitivă.

(2) Alipirea imobilelor alăturate se poate realiza dacă sunt situate în aceeași unitate administrativ-teritorială și dacă niciun imobil din cele



NR: 30216
DATA: 18/11/2025
COD: 20A7A

supuse alipirii nu are înscrisă mențiunea "Imobil înregistrat în planul cadastral fără localizare certă datorită lipsei planului parcelar" sau "Imobil înregistrat în planul cadastral fără formă și localizare corectă".

ART. 130

(1) Din punct de vedere tehnic:

b) alipirea este operațiunea prin care două sau mai multe imobile alăturate înscrise în cărți funciare distincte se unesc într-un singur imobil, rezultând o singură carte funciară."

Având în vedere Anexa nr. 3 – Inventarul bunurilor care aparțin domeniului public al municipiului Pașcani, la Hotărârea Guvernului nr. 1354/2001 privind atestarea domeniului public al județului Iași, precum și al municipiilor, orașelor și comunelor din județul Iași;

Având în vedere Hotărârea Consiliului Local al Municipiului Pașcani nr. 53 /1999 privind aprobarea domeniului public al Municipiului Pașcani, jud. Iași, atestat prin Hotărârea nr. 1354/2001, cu modificările și completările ulterioare;

În conformitate cu dispozițiile art. 129, alin. (1), alin. (2), lit. c), alin. (6) și alin. (14), art. 286, alin. (1) și alin. (4) din Ordonanța de urgență a Guvernului nr. 57 din 3 iulie 2019 privind Codul administrativ, cu modificările și completările ulterioare:

„ART. 129

Atribuțiile consiliului local

(1) Consiliul local are inițiativă și hotărăște, în condițiile legii, în toate problemele de interes local, cu excepția celor care sunt date prin lege în competența altor autorități ale administrației publice locale sau centrale.

(2) Consiliul local exercită următoarele categorii de atribuții:

c) atribuții privind administrarea domeniului public și privat al comunei, orașului sau municipiului;

(6) În exercitarea atribuțiilor prevăzute la alin. (2) lit. c), consiliul local:

a) hotărăște darea în administrare, concesionarea, închirierea sau darea în folosință gratuită a bunurilor proprietate publică a comunei, orașului sau municipiului, după caz, precum și a serviciilor publice de interes local, în condițiile legii;

b) hotărăște vânzarea, darea în administrare, concesionarea, darea în folosință gratuită sau închirierea bunurilor proprietate privată a comunei, orașului sau municipiului, după caz, în condițiile legii;

c) avizează sau aprobă, în condițiile legii, documentațiile de amenajare a teritoriului și urbanism ale localităților;

d) atribuie sau schimbă, în condițiile legii, denumiri de străzi, de piețe și de orice alte obiective de interes public local.

(14) Consiliul local îndeplinește orice alte atribuții, în toate domeniile de interes local, cu excepția celor date în mod expres în competența altor autorități publice, precum și orice alte atribuții stabilite prin lege.

ART. 286

Domeniu public

(1) Domeniul public este alcătuit din bunurile prevăzute la art. 136 alin. (3) din Constituție, din cele stabilite în anexele nr. 2-4 și din orice alte bunuri care, potrivit legii sau prin natura lor, sunt de uz sau de interes public, și sunt dobândite de stat sau de unitățile administrativ-teritoriale prin unul dintre modurile prevăzute de lege.

(4) Domeniul public al comunei, al orașului sau al municipiului este alcătuit din bunurile prevăzute în anexa nr. 4, precum și din alte bunuri de uz sau de interes public local, declarate ca atare prin hotărâre a consiliului local, dacă nu sunt declarate prin lege ca fiind bunuri de uz sau de interes public național ori județean."

Având în vedere Hotărârea Consiliului Local al Municipiului Pașcani nr. 154 din data de 06.10.2008 privind însușirea în proprietatea publică a Municipiului Pașcani a terenului în

suprafață de 17.554 mp;

Având în vedere Hotărârea Consiliului Local al Municipiului Pașcani nr. 151 din data de 30.06.2022 privind modificarea și completarea Anexei nr. 2 la Hotărârea Consiliului Local al Municipiului Pașcani nr. 154/2008 privind însușirea în proprietatea publică a municipiului Pașcani a terenului în suprafață de 17554 mp, prin actualizarea datelor privitoare la numărul de inventar 962 și adăugarea numerelor de inventar 100965, 100966 respectiv 100967;

Având în vedere Hotărârea Consiliului Local al Municipiului Pașcani nr. 157 din data de 30.09.2024 privind acordul Consiliului Local al Municipiului Pașcani pentru dezlipirea bunurilor imobile – teren str. Abator – nr. cadastral 66103, str. Grădiniței, tr. 1 – nr. cadastral 65236, str. Grădiniței, tr. 2 – nr. cadastral 65239, str. Moldovei – nr. cadastral 65208 și str. Șoseaua Neamțului – nr. cadastral 65422, proprietate publică a Municipiului Pașcani, jud. Iași;

Având în vedere Hotărârea Consiliului Local al Municipiului Pașcani nr.123 din data de 27.06.2025 privind acordul Consiliului Local al Municipiului Pașcani pentru dezlipirea bunului imobil-teren în suprafață de 10.208 mp, având numărul de inventar 962, nr. cadastral 69227, situat în str. Moldovei, nr. 21, T 23, P 696, proprietate publică a municipiului Pașcani, jud. Iași

Având în vedere prevederile Anexei nr. 1 la Hotărârea Consiliului Local al Municipiului Pașcani nr. 264/2022 privind reevaluarea valorilor de inventar pentru bunurile aparținând proprietății publice a Municipiului Pașcani, însușite prin hotărâri ale Consiliului Local al Municipiului Pașcani, județul Iași;

Având în vedere Planul de amplasament și delimitare a imobilului cu propunerea de alipire executat de către SC Agenția de Consultanță și Măsurători Terestre SRL în 01.10.2025 și Planul de amplasament și delimitare a imobilului din data de 01.10.2025;

Luând în considerare Certificatul de Urbanism cu nr. 245/17.10.2025 înregistrat la Primăria municipiului Pașcani sub nr. 25711 din 17.10.2025;

Față de cele menționate, Direcția Economică, Compartimentul Patrimoniu și Contracte și Compartimentul Juridic și Contencios, din cadrul aparatului de specialitate al Primarului municipiului Pașcani, propun spre dezbatere și analiză Consiliului Local al municipiului Pașcani, proiectul de hotărâre privind alipirea bunurilor imobile teren în suprafață de 2.216 mp, nr. cadastral 70343, nr. de inventar 4071, teren în suprafață de 677 mp, nr. cadastral 69226, nr. de inventar 100965, și teren în suprafață de 1.977mp, nr. cadastral 70744, nr. de inventar 5335 proprietate publică a Municipiului Pașcani, situate în municipiul Pașcani, str. Moldovei, județul Iași, în forma prezentată de inițiator.

Direcția Economică
Dir. Ex. Angelica Labonțu



Compartiment Patrimoniu și Contracte
Cons. Jr. Bogdan Lungu



Compartiment Juridic și Contencios
Cons. Jr. Dana Maria Cofariu





Oficiul de Cadastru și Publicitate Imobiliară IASI
Biroul de Cadastru și Publicitate Imobiliară Pascani
Adresa: LOC: PASCANI, BVD STEFAN CEL MARE NR. 10 COD POSTAL: 705200 TEL: 0232/718995

Nr.cerere	41234
Ziua	21
Luna	10
Anul	2025

REFERAT DE ADMITERE
(Alipire imobile)

Domnului/Doamnei **MUNICIPIUL PASCANI**
Domiciliul Jud. Iasi, UAT Pascani, Loc. Pascani, Str STEFAN CEL MARE , Nr. 16

Referitor la cererea inregistrată sub numărul **41234** din data **21-10-2025**, vă informăm:

Imobilele:

- 1) **69226** situat in Loc. Pascani, Str MOLDOVEI, Nr. 21, Jud. Iasi, UAT Pascani avand suprafata măsurată 677 mp;
- 2) **70343** situat in Loc. Pascani, Str MOLDOVEI, Jud. Iasi, UAT Pascani avand suprafata măsurată 2216 mp;
- 3) **70744** situat in Loc. Pascani, Str MOLDOVEI, Nr. 21, Jud. Iasi, UAT Pascani avand suprafata măsurată 1977 mp;

Au fost alipite, rezultand imobilul cu numărul cadastral 70947, situat in Loc. Pascani, Str MOLDOVEI, Nr. 21, Jud. Iasi, UAT Pascani având suprafata măsurată 4870 mp

Certific că informațiile din prezentul extras sunt conforme cu datele din planul cadastral de carte funciară al OCPI IASI la data: 24-10-2025.

Situația prezentată poate face obiectul unor modificări ulterioare, in condițiile Legii cadastrului și a publicității imobiliare nr. 7/1996, republicată, cu modificările și completările ulterioare.

Inspector
Elena Mona Popescu

LOC: PASCANI, BVD STEFAN CEL MARE NR. 10 COD POSTAL: 705200 TEL: 0232/718995

Nr.cerere	41234
Zlúa	21
Luna	10
Anul	2025

TEREN Intravilan

Adresa: Jud. Iasi, UAT Pascani, Loc. Pascani, Str MOLDOVEI, Nr. 21


Comuna/Oraş/Municipiu: Pascani

Nr. cadastral	Suprafața măsurată	Comuna/Oraș/Municipiu: Pascan
70947	4870	Observații / Referințe

* Suprafața este determinată în planul de proiecție Stereo 70.

* Suprafața este determinată în planul de proiecție Stereo 70.

DETAII LINIARE IMOBIL

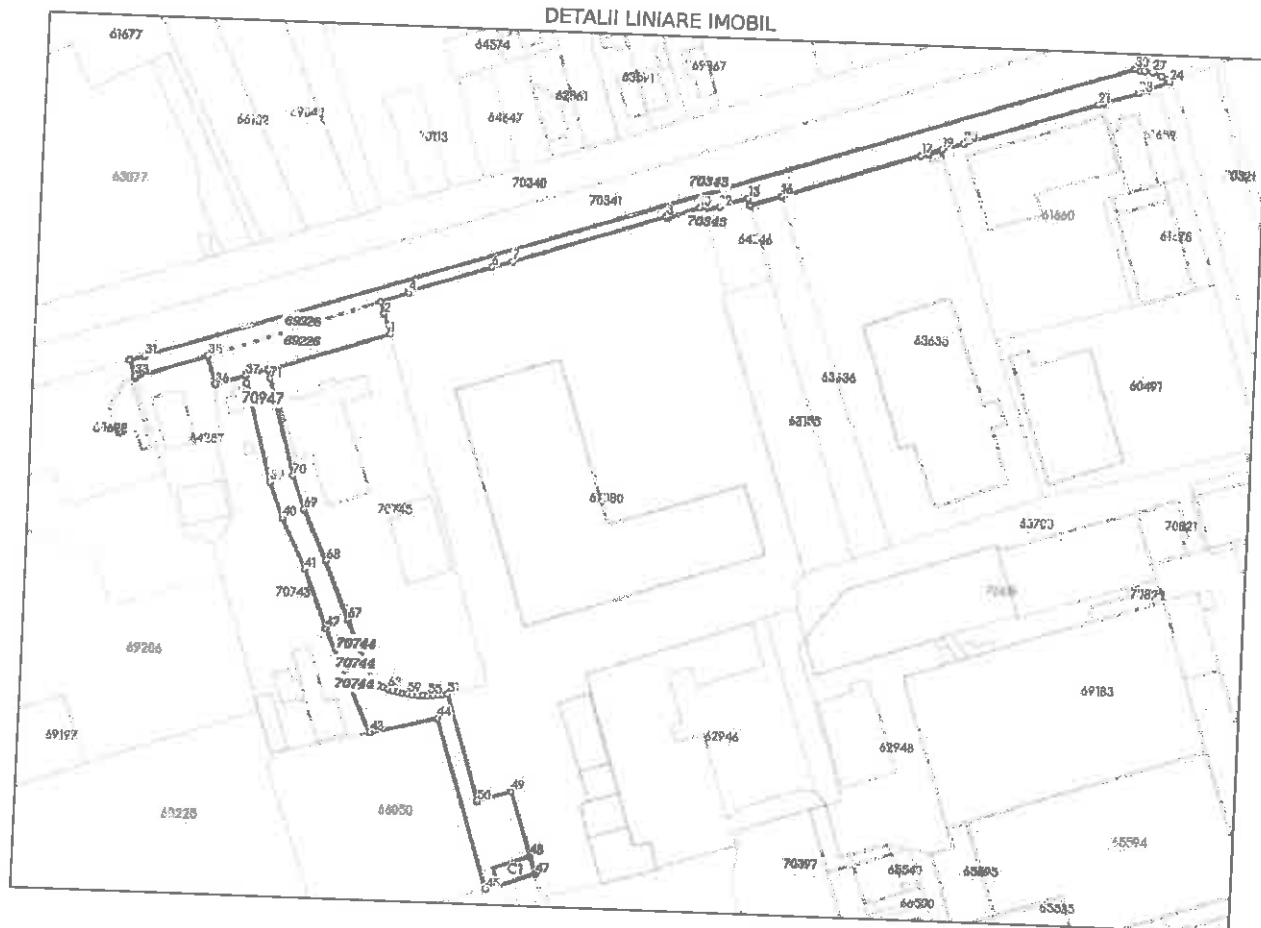

Incadrare in zonă
scara 1:5000



Date referitoare la teren

Crt	Categoria de folosință	Intra vilan	Suprafața (mp)	Taria	Parcelă	Observații / Referințe
1	drum	DA	2.216	23	696	
2	curti constructii	DA	2.654	0,19,20,48	2099DS,DN28, 595,566,567,568,2047	
TOTAL:			4.870			

Date referitoare la construcții

Crt	Numar	Destinație construcție	Supraf. (mp)	Situație juridică	Observații / Referințe
A1.1	70947-C1	construcții anexa	87	Fara acte	Atelier salubritate; S.d. = 87 mp

Lungime Segmente

1) Valorile lungimilor segmentelor sunt obținute din proiectie în plan.

Punct început	Punct sfârșit	Lungime segment (m)	Punct început	Punct sfârșit	Lungime segment (m)	Punct început	Punct sfârșit	Lungime segment (m)
1	2	7.206	2	3	4.411	3	4	10.131
4	5	0.507	5	6	29.769	6	7	7.4
7	8	54.721	8	9	0.519	9	10	11.594
10	11	1.938	11	12	5.906	12	13	10.098
13	14	2.603	14	15	0.087	15	16	11.2
16	17	49.751	17	18	2.559	18	19	4.845
19	20	8.144	20	21	47.379	21	22	1.76
22	23	12.199	23	24	11.087	24	25	1.032
25	26	2.185	26	27	3.321	27	28	2.712
28	29	1.302	29	30	2.022	30	31	352.218
31	32	5.175	32	33	5.776	33	34	0.652
34	35	25.494	35	36	10.163	36	37	10.623
37	38	2.621	38	39	35.026	39	40	13.131
40	41	19.203	41	42	21.335	42	43	38.848
43	44	23.835	44	45	61.499	45	46	4.563
46	47	13.399	47	48	6.432	48	49	23.495
49	50	12.214	50	51	38.411	51	52	1.739
52	53	1.739	53	54	1.738	54	55	1.739
55	56	1.738	56	57	1.739	57	58	1.739
58	59	1.738	59	60	1.739	60	61	1.738
61	62	1.739	62	63	1.738	63	64	1.739
64	65	1.739	65	66	1.739	66	67	23.722
67	68	21.355	68	69	19.075	69	70	12.388
70	71	34.466	71	72	2.833	72	73	0.364
73	1	43.607						

** Lungimile segmentelor sunt determinate în planul de proiectie Stereo 70 și sunt rotunjite la 1 milimetru.

*** Distanța dintre puncte este formată din segmente cumulate ce sunt mai mici decât valoarea 1 milimetru.

Pentru acest imobil există înregistrate următoarele documentații cadastrale neînscrise în cartea funciară:

Nr Crt	Numar cerere	Data cerere	Termen eliberare	Obiect cerere
1	41234	21.10.2025	24.10.2025	Dezmembrare/Comasare

Ca urmare a soluționării cererii nr. 41234 înregistrată la data de 21.10.2025, s-a propus înscrierea imobilului în urma alipirii următoarelor imobile:

Nr Crt	Identificator electronic	Suprafața (mp)	Adresa
1	69226	677	Loc. Pascani, Str MOLDOVEI, Nr. 21, Jud. Iasi
2	70343	2216	Loc. Pascani, Str MOLDOVEI, Jud. Iasi
3	70744	1977	Loc. Pascani, Str MOLDOVEI, Nr. 21, Jud. Iasi

Certific că informațiile din prezentul extras sunt conforme cu datele din planul cadastral de carte funciară al OCPI IASI la data: 24-10-2025
Situția prezentată poate face obiectul unor modificări ulterioare, în condițiile Legii cadastrului și publicității imobiliare nr. 7/1996, republicată.

Consilier/Inspector de specialitate,
Elena Mona Popescu

ROMÂNIA
Județul IASI
PRIMĂRIA MUNICIPIULUI PAȘCANI

Nr. 25711 din 17.10.2025

CERTIFICAT DE URBANISM
Nr. 245 din 17.10.2025

În scopul: ALIPIRE IMOBILE CU NUMERE CADASTRALE 70343, 69226 și 70744

Ca urmare a cererii adresate de *1) MUNICIPIUL PAȘCANI CUI 4541360 prin PRIMAR PINTILIE MARIUS - NICOLAE cu domiciliul/sediul *2) în județul IASI municipiul/orașul/comuna PAȘCANI, cod poștal 705200, str. ȘTEFAN CEL MARE, nr. 16, bl. __, sc. __, et. __, ap. __, telefon/fax __ e-mail __, înregistrată la nr. 25711 din 08.10.2025,
pentru imobilul - teren și/sau construcții -, situat în județul IASI, municipiul/orașul/comuna PASCANI, satul __, sectorul __, cod poștal 705200, str. MOLDOVEI, nr. __, bl. __, sc. __, et. __ ap. __ sau identificat prin *3)
PLAN DE SITUAȚIE SCARA 1/500 și 1/2000

în temeiul reglementărilor Documentației de urbanism nr. __ / __ 0 __, PUG/PUZ/PUD, aprobată prin Hotărârea Consiliului Județean/Local PASCANI nr. 49/ 26.03.2009 și nr. 46/18.03.2019 în conformitate cu prevederile Legii nr. 50/1991 privind autorizarea executării lucrărilor de construcții, republicată, cu modificările și completările ulterioare,

SE CERTIFICĂ:


1. REGIMUL JURIDIC:

Terenul în suprafață de 2.216mp., nr. cadastral 70343, terenul în suprafață de 677mp, nr. cadastral 69226 și terenul în suprafață de 1.977mp, nr. cadastral 70744, se află în intravilanul Municipiului Pașcani, pe str. MOLDOVEI, este proprietatea Municipiului Pașcani conform actelor cuprinse în extrasele de carte funciară pentru informare nr. 38952, nr. 38953 și nr. 38954 din 08.10.2025.

2. REGIMUL ECONOMIC:

Terenul este folosit drum, curți construcții

-
- *1) Numele și prenumele solicitantului.
 - *2) Adresa solicitantului.
 - *3) Date de identificare a imobilului.

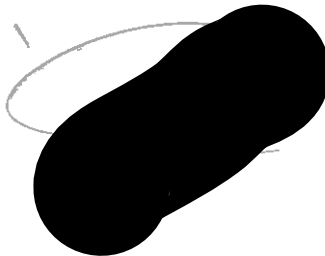

(pag. 2)

3. REGIMUL TEHNIC:

Se solicită alipirea terenului în suprafață de 2.216mp., nr. cadastral 70343, terenului în suprafață de 677mp., nr. cadastral 69226 și a terenului în suprafață de 1.977mp., nr. cadastral 70744 situate pe str. MOLDOVEL.

Prezentul certificat de urbanism poate fi utilizat/nu poate fi utilizat în scopul declarat*4) pentru/întrucât:

ALIPIRE IMOBILE CU NUMERE CADASTRALE 70343, 69226 și 70744

Certificatul de urbanism nu ține loc de autorizație de construire/desființare și nu conferă dreptul de a executa lucrări de construcții.

4. OBLIGAȚII ALE TITULARULUI CERTIFICATULUI DE URBANISM:

În scopul elaborării documentației pentru autorizarea executării lucrărilor de construcții - de construire/de desființare - solicitantul nu se va adresa autorității competente pentru protecția mediului:

~~Agencia pentru Protecția Mediului IASI : CALA CHISINAULUI nr. 43Nr. telefon 0232215497;~~

~~(autoritatea competentă pentru protecția mediului, adresa)~~

(Denumirea și adresa acestora se personalizează prin grija autorității administrației publice emitente.)

În aplicarea Directivei Consiliului 85/337/CEE (Directiva EIA) privind evaluarea efectelor anumitor proiecte publice și private asupra mediului, modificată prin Directiva Consiliului 97/11/CE și prin Directiva Consiliului și Parlamentului European 2003/35/CE privind participarea publicului la elaborarea anumitor planuri și programe în legătură cu mediul și modificarea, cu privire la participarea publicului și accesul la justiție, a Directivei 85/337/CEE și a Directivei 96/61/CE, prin certificatul de urbanism se comunică solicitantului obligația de a contacta autoritatea teritorială de mediu pentru ca aceasta să analizeze și să decidă, după caz, încadrarea/neîncadrarea proiectului investiției publice/private în lista proiectelor supuse evaluării impactului asupra mediului.

În aplicarea prevederilor Directivei Consiliului 85/337/CEE, procedura de emitere a acordului de mediu se desfășoară după emiterea certificatului de urbanism, anterior depunerii documentației pentru autorizarea executării lucrărilor de construcții la autoritatea administrației publice competente

În vederea satisfacerii cerințelor cu privire la procedura de emitere a acordului de mediu, autoritatea competentă pentru protecția mediului stabilește mecanismul asigurării consultării publice, centralizării opțiunilor publicului și al formulării unui punct de vedere oficial cu privire la realizarea investiției în acord cu rezultatele consultării publice.

În aceste condiții:

După primirea prezentului certificat de urbanism, titularul are obligația de a se prezenta la autoritatea competentă pentru protecția mediului în vederea evaluării inițiale a investiției și stabilirii demarării procedurii de evaluare a impactului asupra mediului și/sau a procedurii de evaluare adecvată. În urma evaluării inițiale a notificării privind intenția de realizare a proiectului se va emite punctul de vedere al autorității competente pentru protecția mediului

În situația în care autoritatea competentă pentru protecția mediului stabilește efectuarea evaluării impactului asupra mediului și/sau a evaluării adecvate, solicitantul are obligația de a notifica acest fapt autorității administrației publice competente cu privire la menținerea cererii pentru autorizarea executării lucrărilor de construcții

În situația în care, după emiterea certificatului de urbanism ori pe parcursul derulării procedurii de evaluare a impactului asupra mediului, solicitantul renunță la intenția de realizare a investiției, acesta are obligația de a notifica acest fapt autorității administrației publice competente.

5. CEREREA DE EMITERE A AUTORIZAȚIEI DE CONSTRUIRE/DESFIINȚARE va fi însoțită de următoarele documente:

a) certificatul de urbanism;
b) dovada titlului asupra imobilului, teren și/sau construcții, sau, după caz, extrasul de plan cadastral actualizat la zi și extrasul de carte funciară de informare actualizat la zi, în cazul în care legea nu dispune altfel (copie legalizată);

c) documentația tehnică - D.T., după caz:

☐ D.T.A.C.

☐ D.T.O.E.

☐ D.T.A.D.

d) avizele și acordurile stabilite prin certificatul de urbanism:

d.1) avize și acorduri privind utilitățile urbane și infrastructura:

☐ alimentare cu apă

☐ gaze naturale

Alte avize/acorduri:

☐ canalizare

☐ telefonizare

☒ Acord Consiliul Local Pașcani

☐ alimentare cu energie electrică

☐ salubritate

☐ alimentare cu energie termică

☐ transport urban

☐ _____

d.2) avize și acorduri privind:

☐ securitatea la incendiu

☐ protecția civilă

☐ sănătatea populației

d.3) avize/acorduri specifice ale administrației publice centrale și/sau ale serviciilor descentralizate ale acestora:

d.4) studii de specialitate:


e) _____;

f) _____


g) _____

Prezentul certificat de urbanism are valabilitatea de 24 luni de la data emiterii.

PRIMAR,
Pintilie Marius

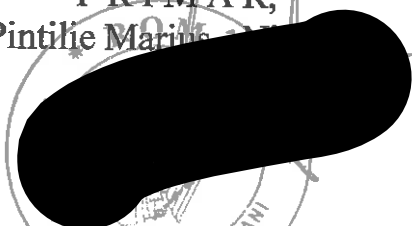

SECRETAR GENERAL,
Irin

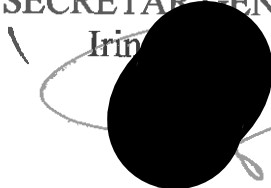

ARHITECT-ŞEF,
Prisecaru Ciprian



Achitat taxa de: scutit de taxe conf. L227/2015 lei, conform chitanței nr. _____ din _____

Prezentul certificat de urbanism a fost transmis solicitantului direct/prin poștă la data de 14.10.2025

(pag. 4)

În conformitate cu prevederile Legii nr. 50/1991 privind autorizarea executării lucrărilor de construcții, republicată, cu modificările și completările ulterioare,

se prelungește valabilitatea
Certificatului de urbanism

de la data de _____ până la data de _____

După această dată, o nouă prelungire a valabilității nu este posibilă, solicitantul urmând să obțină, în condițiile legii, un alt certificat de urbanism.

PRIMAR

SECRETAR,

ARHITECT-ŞEF,

Data prelungirii valabilității: _____

Achitat taxa de _____ lei, conform Chitanței nr. _____ din _____
Transmis solicitantului la data de _____ direct/prin poștă.

*) Se completează, după caz:

- consiliul județean;
- Primăria Municipiului București;
- Primăria Sectorului al Municipiului București;
- Primăria Municipiului
- Primăria Orașului
- Primăria Comunei

**) Se completează în conformitate cu declarația scopului înscris în cererea pentru emiterea certificatului de urbanism.

***) Se completează, după caz:

- președintele consiliului județean;
- primarul general al municipiului București;
- primarul sectorului al municipiului București;
- primar.


****) Se va semna, după caz, de către arhitectul-șef sau "pentru arhitectul-șef" de către persoana cu responsabilitate în domeniul amenajării teritoriului și urbanismului.

Nr. Pct.	Coordonate punctelor	Lungime metri
X [m]	Y [m]	
501	640088.046	629812.838
502	640072.893	629810.680
503	640077.074	629810.194
504	640080.479	629811.720
505	640086.970	629818.618
506	640088.493	629826.942
507	640082.799	629835.499
508	640110.183	629708.740
509	640108.746	629708.003
510	640113.530	629718.854
511	640112.465	629718.230
512	640114.357	629723.025
513	640117.591	629733.361
514	640115.126	629734.227
515	640116.149	629734.311
516	640118.711	629744.830
517	640134.530	629752.088
518	640135.220	629754.542
519	640136.887	629708.116
520	640135.338	629658.882
521	640154.314	629651.782
522	640155.053	629653.440
523	640158.781	629666.082
524	640163.176	629675.234
525	640163.553	629674.483
526	640184.848	629672.005
527	640181.054	629682.413
528	640189.497	629683.728
529	640186.519	629685.420
530	640187.095	629683.488
531	640255.245	629628.484
532	640253.785	629624.920
533	640048.357	629626.904
534	640047.741	629626.718
535	640056.229	629555.768
536	640048.618	629553.760
537	640049.880	629553.836
538	640047.207	629554.429
539	640013.505	629573.848
540	640021.254	629578.373
541	639913.877	629581.735
542	639884.528	629585.088
543	639928.285	629581.882
544	639836.045	629584.082
545	639878.981	629584.000
546	639878.048	629585.354
547	639882.418	629570.881
548	639816.511	629568.028
549	639910.776	629561.420
550	639906.857	629548.841
551	639853.451	629535.155
552	639843.180	629534.454
553	639842.883	629534.730
554	639842.806	629532.989
555	639842.717	629531.282
556	639842.597	629528.524
557	639842.746	629527.786
558	639842.863	629526.851
559	639843.040	629524.923
560	639843.302	629522.802
561	639843.829	629520.894
562	639844.012	629518.198
563	639844.498	629517.321
564	639844.857	629515.882
565	639845.073	629514.225
566	639846.223	629512.812
567	639847.817	629502.384
568	639857.284	629504.042
569	640004.446	629505.716
570	640016.004	629501.297
571	640046.255	629572.167
572	640052.015	629571.546
573	640052.361	629571.432

PLAN DE AMPLASAMENT SI DELIMITARE A IMOBILULUI CU PROPUNEREA DE ALPIRE

Scara 1 : 2000

Nr. Cadastral	Suprafata masurata a imobilului (mp)	Adresa imobilului
70746, 70343, 69226	4870.00	Intre Vilan Mun. Pescal, Str. Moldovei, Nr. 21, imobilul 0,19, 20, 23, 48, parcelele 2059 DS, DN 28, 595, 596, 687, 563, 688, 2047, Jud. Iasi
70744, 70343, 69226		Unitatea Administrativ-Teritoriala (UAT) Mun. Pescal

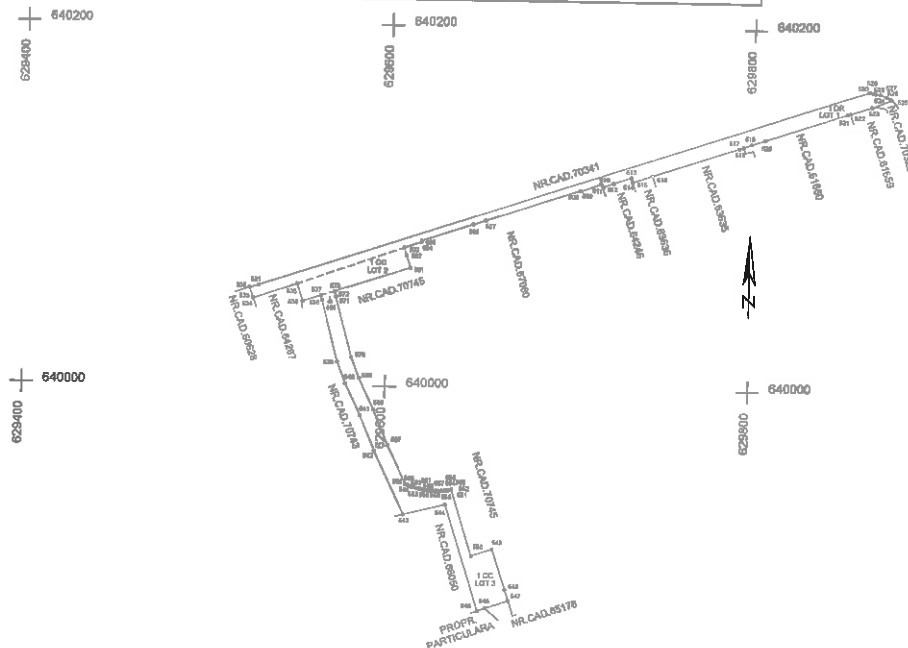

Situația actuală				Situația viitoare			
Nr. Cad.	Suprafata (mp)	Categoria de folosinta	Destinarea imobilului	Nr. Cad.	Suprafata (mp)	Categoria de folosinta	Destinarea imobilului
70343	2218.00	DR	Teren neimprajuit	70343	2218.00	DR	Teren neimprajuit
70746	877.00	CC		70746	877.00	CC	
69226	1975.00	CC		69226	1975.00	CC	
Total	4870.00			Total	4870.00		

Executant autorizat:
S.C. AGENTIA DE CONSULTANTA SI
MASURATORII TERESTRIE S.R.L.
Conform executarea masurarilor la teren, corectitudinea
inregistrarii documentelor cadastrale si corespundenta acestora
cu realitatea din teren

Inspector:
Conform intocirea imobilului in baza de date integrata si
inregistrarea acestuia

Data: 01.10.2025

Data: 01.10.2025

JUDETUL IASI
PRIMARIA MUNICIPIULUI
PASCANI

ANEXA LA
CERTIFICATUL DE URBANISM
NR. 245/2025


Denumirea		Fișa mijlocului fix		Categoria: - cu îmbracaminte din beton asfaltic			
Str. Moldovei, lot 7, s= 2216 mp, nr. cad. 65208 cf HCL157/30.09.2024				Codul de clasificare: 1.3.7.2			
Date tehnice de identificare (marca, număr de fabrică, serie etc.)				Durata normala de functionare: 30 ani			
Str. Moldovei, lot 7, s= 2216 mp, nr. cad. 65208 cf HCL157/30.09.2024				Data dării în folosință: Ianuarie 1945			
				Data amortizării complete:			
Numar carte funciara (CF): 65208 Nr. Topo/ cadastral: 65208 Suprafata (mp): 2216				Amortizare lunară: Val amortizată cumulată: Val amortizată rămasă: Domeniu: PUBLIC			
Gestiunea: APL 51.02							
Magazia: 212-103-105 Constructii DOMENIUL PUBLIC							
Nr. inventar de la număr la număr	Documentul (data, felul, numărul)	Operațiile care privesc mișcarea, creșterea sau diminuarea valorii mijlocului fix	Număr bucăți	Debit	Credit	Sold	Sold cont 105 "Rezerve din reevaluare"
4071	30/09/24, SCIND-1, 4	Rezultat din scindare	1	0,00	0,00	0,00	0,00
4071	30/09/24, AMFFS, 886177	Modificare valoare cf HCL 139/31.08.2016	1	144.848,18	0,00	144.848,18	0,00

Contabil
Contabil


Director
Director

Denumirea		Fișa mijlocului fix		Categoria: Terenuri			
Teren RAGCL str. Moldovei nr. 21, jud Iasi, Lot 1, S= 1977 mp, T23, parcela 696				Codul de clasificare: 9.2.1			
Date tehnice de identificare (marca, număr de fabrică, serie etc.)				Data dării în folosință: ianuarie 2011			
Teren RAGCL str. Moldovei nr. 21, jud Iasi, Lot 1, S= 1977 mp, T23, parcela 696 DEZMEMBRARE DIN NR. INV 962 CF HCL 123 / 27.06.2025				Data amortizării complete:			
Suprafata (mp): 1977				Amortizare lunară: Val amortizată cumulată: Val amortizată rămasă: Domeniu: PUBLIC			
Gestiunea: APL 51.02							
Magazia: 2111-103 Terenuri domeniul public							
Nr. inventar de la număr la număr	Documentul (data, felul, numărul)	Operațiile care privesc mișcarea, creșterea sau diminuarea valorii mijlocului fix	Număr bucăți	Debit	Credit	Sold	Sold cont 105 "Rezerve din reevaluare"
5335	02/07/25, SCIND-1, 123	Rezultat din scindare	1	150.954,23	0,00	150.954,23	0,00

Contabil
Contabil

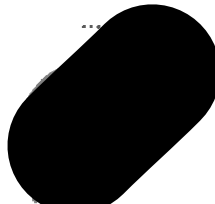


Director
Director

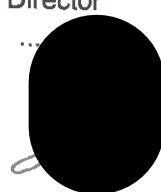

Denumirea		Fișa mijlocului fix		Categoria: Terenuri			
Teren RAGCL str. Moldovei nr. 21, jud Iasi, S=677 mp, T23, nr cad 69226				Codul de clasificare: 9.2.1			
				Data dării în folosință: ianuarie 2011			
				Data amortizării complete:			
				Amortizare lunară:			
				Val amortizată cumulată:			
				Val amortizată rămasă:			
				Domeniu: PUBLIC			
Gestiunea: APL 51.02							
Magazia: 2111-103 Terenuri domeniul public							
Nr. inventar de la nura la număr	Documentul (data, felul, numărul)	Operațiile care privesc mișcarea, creșterea sau diminuarea valorii mijlocului fix	Număr bucăți	Debit	Credit	Sold	Sold cont 105 "Rezerve din reevaluare"
100965	31/08/22, SCIND-1, 151	Rezultat din scindare	1	51.692,47	0,00	51.692,47	0,00
100965	31/08/22, SCHDOM, 1	Schimbarea domeniului	1	0,00	0,00	51.692,47	0,00
100965	22/12/22, R, 1	Reevaluare	1	0,00	0,00	51.692,47	0,00

Contabil
Contabil

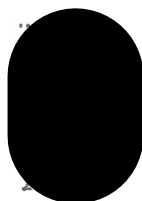

Director
Director

