

Municipiul Pașcani CUI 454136 prin Primar Dumitru Pantazi
Str. Ștefan cel Mare, nr. 16, oraș. Pașcani, jud. Iași

Delgaz Grid SA

Departament
Bd. Pandurilor 42, et. 4
540554 Târgu Mureș
www.delgaz-grid.ro

AVIZ FAVORABIL

Nr. Înregistrare, Data

Stimate domnule/doamna,

Urmare a solicitării dumneavoastră, înregistrată cu nr. **3690/06.03.2018**, privind emiterea avizului de amplasament pentru lucrarea **Creșterea eficienței energetice – Grădinița nr. 2, creșa nr. 1** din str. Sportului, nr. 11, oraș. Pașcani, jud. Iași, în urma analizării documentației depuse vă comunicăm **avizul favorabil**,

CU ÎNDEPLINIREA OBLIGATORIE, DE CĂTRE BENEFICIAR, A CONDIȚIILOR DE MAI- JOS:

A. Condiții tehnice:

1. În vederea asigurării funcționării normale a rețelelor de distribuție gaze naturale și evitarea punerii în pericol a persoanelor, bunurilor și mediului, în zona de protecție se impun terților restricții și interdicții prevăzute de legislația în vigoare.
2. Zona de protecție a unei conducte de gaze naturale din rețeaua de distribuție se întinde la suprafața solului, de ambele părți ale conductei, se măsoară în proiecție orizontală de la generatoarea exterioară a conductei și este de 0,5m, conform NTPEE-2008, cu modificările și completările ulterioare.
3. În conformitate cu prevederile art.190, din Legea Energiei electrice și a gazelor naturale nr.123/2012, pentru protecția obiectivelor/sistemelor din sectorul gazelor naturale se interzice terților:
 - a) să realizeze construcții de orice fel în zona de siguranță a obiectivelor de gaze naturale; în cazul în care, în mod excepțional, este necesar ca pe terenul pe care sunt amplasate acestea să se execute o construcție, solicitantul va suporta toate cheltuielile aferente modificărilor necesare, cu respectarea tuturor prevederilor referitoare la proiectarea și execuția lucrărilor în sectorul gazelor naturale și sub condiția cedării în patrimoniu operatorului a bunului rezultat;
 - b) să efectueze săpături sau lucrări de orice fel în zona de protecție a obiectivelor de gaze naturale, fără avizul prealabil al operatorului de sistem;
 - c) să depoziteze materiale pe căile de acces și în zona de protecție a obiectivelor de gaze naturale;
 - d) să intervină în orice mod asupra conductelor, echipamentelor și instalațiilor de gaze naturale.
4. Construcțiile sau instalațiile subterane care se realizează ulterior rețelelor de distribuție sau instalațiilor de utilizare a gazelor naturale montate subteran și care intersectează traseul acestora, se montează la cel puțin distanța minimă admisă, conform tabelului 1, din NTPEE-2008, cu modificările și completările ulterioare.
5. Distanțele dintre rețelele de distribuție sau instalațiile de utilizare a gazelor naturale montate subteran și conductele care transportă fluide combustibile, depozitele de carburanți, stațiile de distribuție carburanți, stațiile de îmbuteliere GPL etc. se stabilesc conform reglementărilor și prescripțiilor tehnice specifice.
6. La toate clădirile amplasate în localități în care există rețele de gaze naturale, indiferent dacă clădirile sunt sau nu alimentate cu gaze naturale, pentru evitarea pătrunderii în clădiri a eventualelor scăpări de gaze, se prevăd măsuri de etanșare la trecerile instalațiilor de orice utilitate (încălzire, apă, canalizare, cabluri electrice, telefonice, televiziune etc.) prin pereții subterani și prin planșeele subsolurilor clădirilor.
7. În cazul reamplasării conductelor de distribuție gaze naturale existente, se va solicita "Aviz tehnic pentru modificarea traseului rețelei de distribuție a gazelor naturale".

Președintele Consiliului de
Administrație
Frank Hajdinjak

Directorii Generali
Ferenc Csulak DG
Carmen Teona Oltean (adj.)
Petre Radu (adj.)

Sediul Central: Târgu Mureș
CUI: 10976687
Atribut fiscal: RO
J26/326/08.06.2000

Banca BRD Târgu Mureș
IBAN:
RO11BRDE2705V27540412700
Capital Social Subscris și Vărsat:
773.257.777,5 RON

8. Pentru reamplasarea conductelor de distribuție a gazelor naturale existente, se va contracta o societate autorizată A.N.R.E., pentru proiectarea și execuția lucrării, în conformitate cu NTPPE-2008 cu modificările și completările ulterioare și Legea Energiei electrice și a gazelor naturale nr. 123/2012

B. Condiții generale:

1. Va suporta cheltuielile aferente realizării lucrărilor de la punctul A.

2. Având în vedere că rețelele de distribuție au fost trasate orientativ pe planul de situație anexat, înainte de începerea lucrărilor se va solicita în scris participarea unui reprezentant al DELGAZ Grid la predarea de amplasament și asistență tehnică ori de câte ori este nevoie pe perioada derulării lucrărilor, din partea DELGAZ Grid- Centru Operațiuni Retea Gaz și Electricitate Iași.

Adâncimea de pozare a rețelor subterane trasate este cuprinsă între 0,9 – 1,2 m.

3. În cazul în care s-a produs o deteriorare a rețelei de gaz, astfel încât, au apărut scurgeri de gaz, se va anunța imediat Dispeceratul de Urgență DELGAZ Grid SA, la telefon: **0800-800.928 și 0265-200.928**, și vor fi luate, totodată, primele măsuri, pentru a împiedica producerea unui eveniment (incendiu, explozie), până la sosirea echipei de intervenție.

Dacă prin săpătură a fost afectată izolația rețelei de gaz (atingere izolație, rupere izolație, rupere fir trasor, rupere bandă avertizoare etc.), respectiv rețeaua de gaz- prin atingere, lovire sau orice altă acțiune mecanică, se va opri imediat lucrarea și se va solicita prezența reprezentantului DELGAZ Grid- Centru Operațiuni Retea Gaz și Electricitate Iași, pentru remedierea defecțiunii provocate și/sau constatate.

Deteriorarea izolației atrage după sine corodarea materialului tubular și apariția defectelor de coroziune, greu de depistat, care pot avea urmări grave (explozii); în cazul în care se produce un asemenea eveniment, având ca și cauză deteriorarea izolației în timpul execuției lucrării avizate de către DELGAZ Grid, izolație care n-a fost refăcută, datorită faptului că executantul nu a anunțat reprezentantul DELGAZ Grid, beneficiarul avizului va fi direct responsabil de producerea evenimentului.

În cazul avarierii sau deteriorării conductelor și instalațiilor aflate în exploatarea DELGAZ Grid – Centru Operațiuni Retea Gaz și Electricitate Iași, beneficiarul va suporta contravaloarea pagubelor produse, inclusiv cea a pierderilor de gaze naturale și de restabilire a funcționalității elementelor afectate.

4. Săpătura din zona de protecție a rețelor de gaze naturale, așa cum este aceasta definită de legislația în vigoare, se va realiza **în mod obligatoriu, manual**, pentru a nu afecta izolația, materialul tubular, sau alte elemente de construcție a rețelei de gaz (fir trasor, bandă avertizoare etc).

5. În mod obligatoriu, rețelele de gaze naturale - a căror acoperire e afectată de lucrarea de construcție, vor fi așezate, respectiv acoperite cu un strat de nisip de granulație 0,3-0,8 mm, cu grosimea de minimum 10 cm, de la generatoarea inferioară și superioară a conductei și pe o lățime de 20 cm, de la generatoarele exterioare ale conductei.

6. În zona de protecție a rețelor de gaze naturale, așa cum este aceasta definită de legislația în vigoare, compactarea se va realiza obligatoriu manual, astfel încât să nu se deterioreze rețelele de gaz, pe o înălțime de minim 30 cm (inclusiv stratul de nisip), măsurată de la generatoarea superioară a conductei.

7. În cazul în care lucrarea de construcție afectează răsuflătorile și/sau căminele, atunci acestea vor fi reamplasate obligatoriu pe poziția inițială. Se impune, deasemenea, reamplasarea capacelor de răsuflători, a capacelor de cămine, a tijelor de acționare etc.

8. Cu minimum 5 zile înainte de recepția la terminarea lucrărilor, se va informa în scris DELGAZ Grid, Centru Operațiuni Retea Gaz și Electricitate Iași asupra datei la care e programată recepția.

9. Prezentul aviz este valabil **12 luni** de la data emiterii, cu posibilitatea prelungirii acestuia pe perioada de valabilitate a certificatului de urbanism. Prelungirea avizului se va solicita cu minim 15 zile înainte de expirarea avizului inițial.

În cazul nerespectării condițiilor impuse mai sus, avizul își pierde valabilitatea.

Cu stimă,


Tara Lungă Ionuț

Coordonator Acces la Rețea Iași



Nechita Marius

Emitent Avize și Acorduri

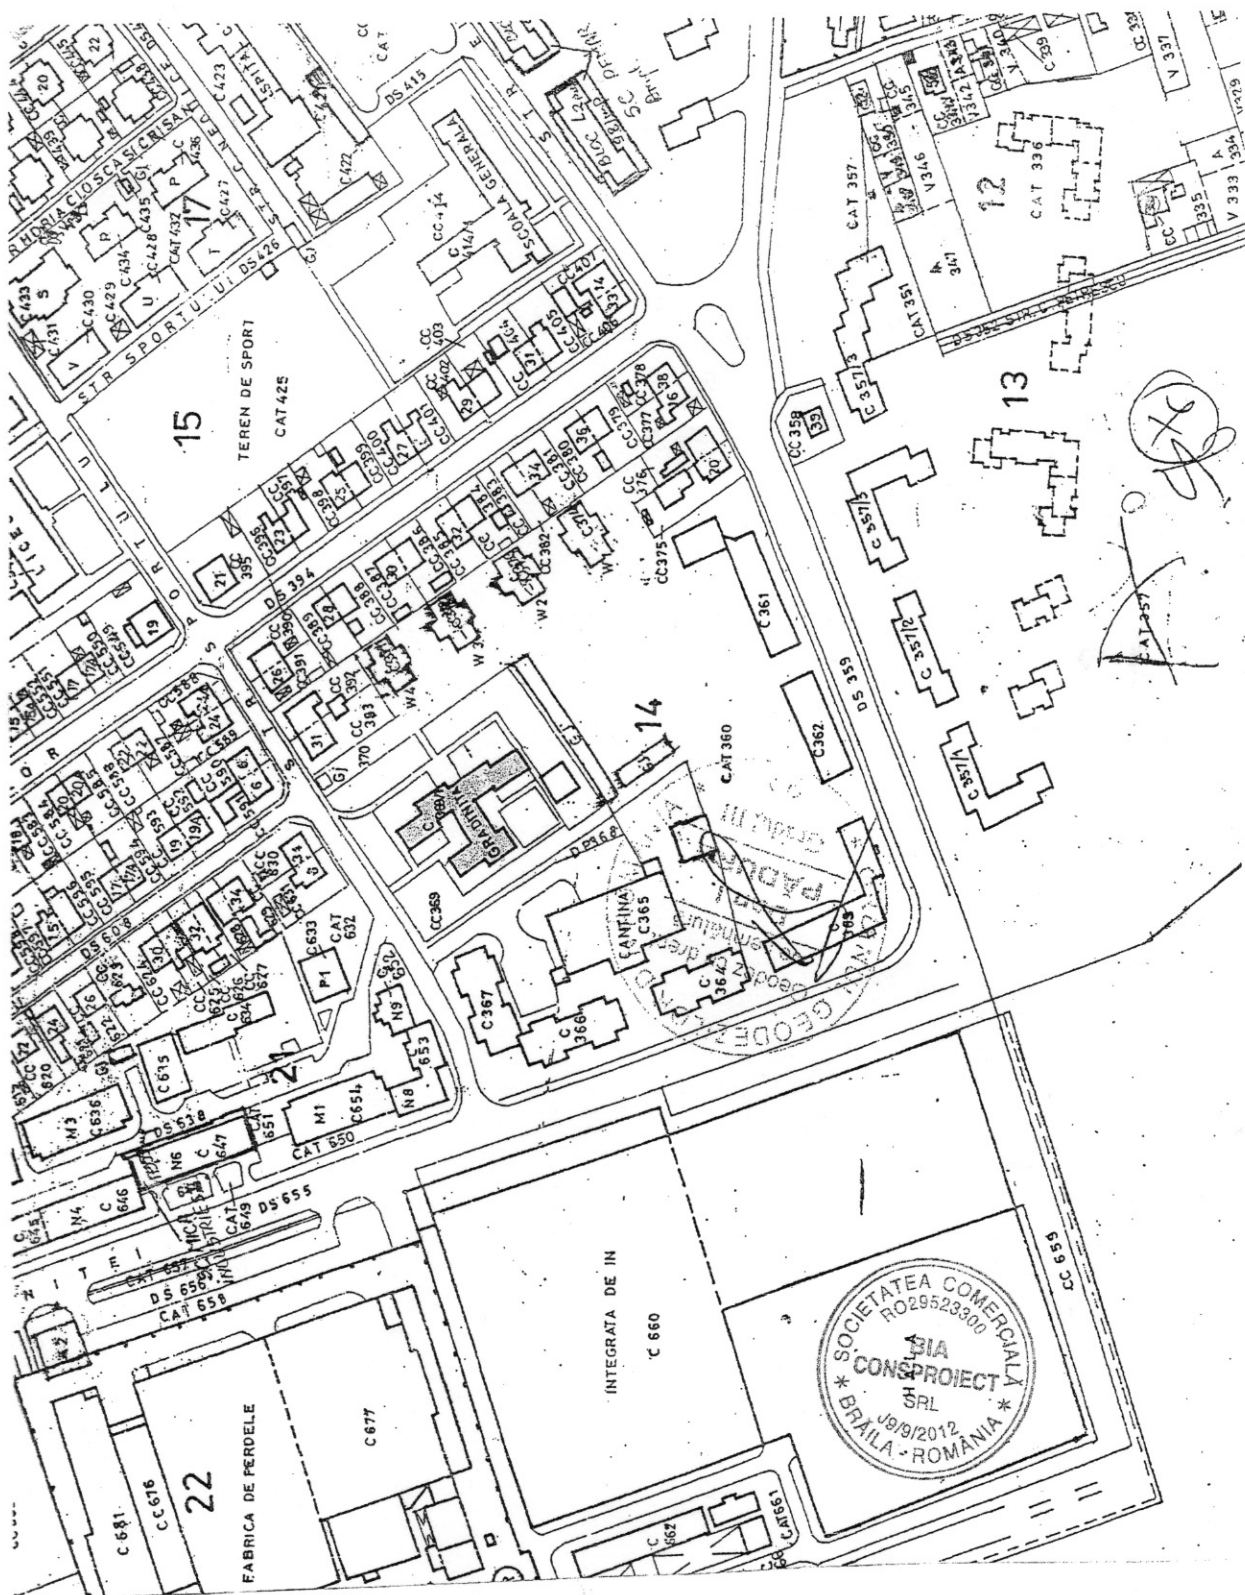

ORDINUL ARHITECTILOR
DIN ROMANIA


793

Constantin
BERBEC

Arhitect
cu drept de semnatura

Verificat	SC BIA CONSPROIECT SRL BRAILA J 9/9/2012 CUI 29523300 7111 - Activitati de arhitectura 7112 - Activitati de inginerie si consultanta tehnica legate de acestea Tel/Fax: 0339805917 0752/281879 Mail: biaconspiroiect@yahoo.com			Referat nr.din.....	BENEFICIAR: MUNICIPIUL PASCANI Strada Stefan cel Mare, Nr.16, Pascani Amplasament: Strada Sportului Nr.11, Mun. Pascani	PROIECT NR. 141/2018
Specificatie	Numele	Semnat	Scara:	TITLU PROIECT:	FAZA:	
Sef proiect	ing. D. AGRIGOROE		1:5000	Cresterea eficientii energetice-Gradinita Nr.2, Cresa Nr.1, Strada Sportului Nr.11, Mun. Pascani, Jud. Iasi	D.A.L.I.	
Proiectat	arh. C. BERBEC		Data:	TITLU PLANSA:	PLANSA Az	
Desenat	arh. C. BERBEC		2018	PLAN DE INCADRARE IN ZONA		

g = Conducta gaze OL.

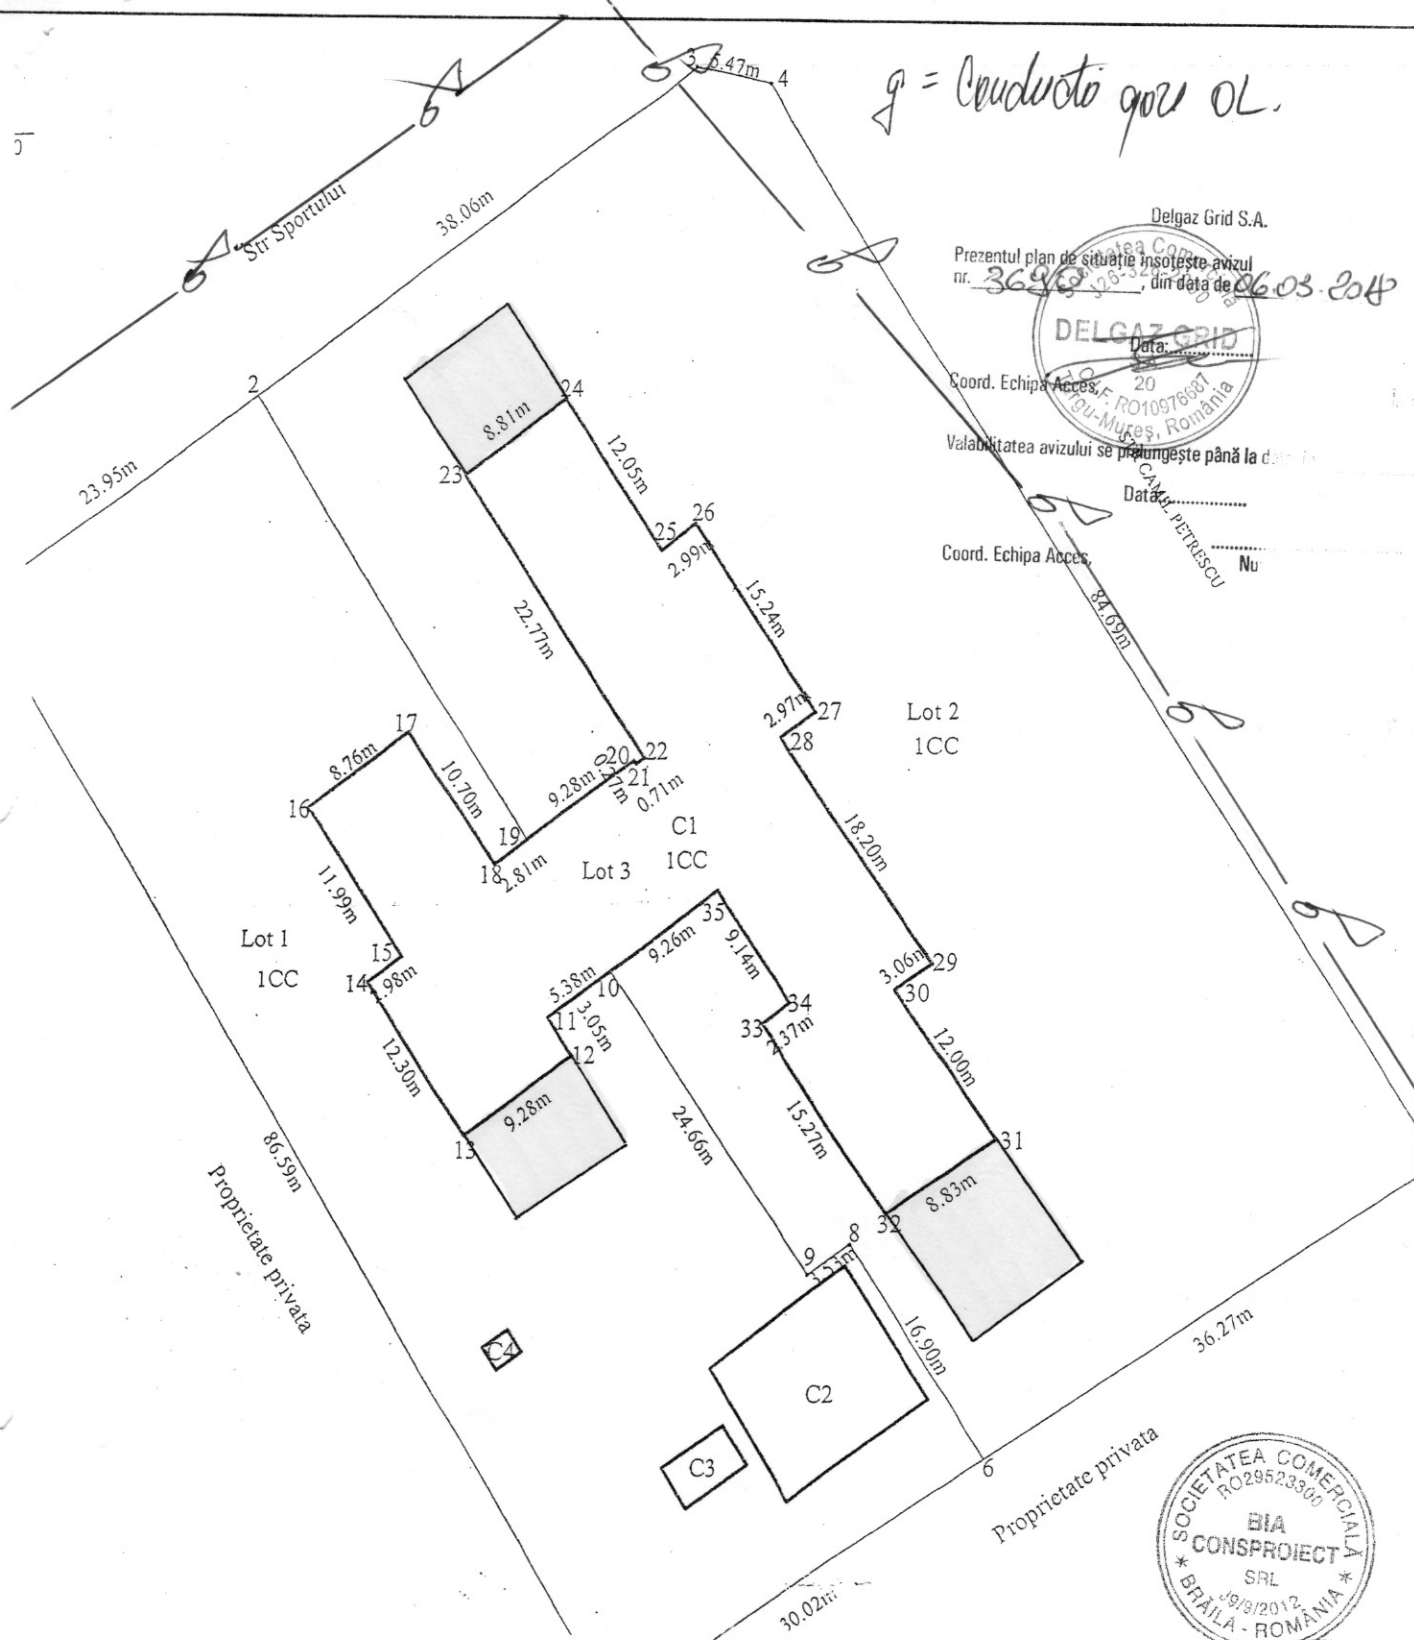

Delgaz Grid S.A.
Prezentul plan de situație însoțește avizul nr. 364/2018 din data de 06.03.2018
Data:
Coord. Echipa Acces:
Valabilitatea avizului se prelungește până la data:
Data:
Coord. Echipa Acces:
Nu



LEGENDA:

- IMOBIL SUPUS LUCRARILOR DE INTERVENTIE
- EXTINDERE PROPUISA

Verificat				Referat nr. din
SC BIA CONSPROIECT SRL BRAILA J 9/9/2012 CUI 29523300 7111 - Activitati de arhitectura 7112 - Activitati de inginerie si consultanta tehnica legate de acestea Tel/Fax: 0339805917 0752/281879 Mail: biaoconsprioect@yahoo.com				BENEFICIAR: MUNICIPIUL PASCANI Strada Stefan cel Mare, Nr.16, Pascani Amplasament: Strada Sportului Nr.11, Mun. Pascani, Jud. Iasi
Specificatie	Numele	Semnat	Scara:	TITLU PROIECT:
Sef proiect	ing. D. AGRIGOROE		1:500	Cresterea eficientii energetice-Gradinita Nr.2, Cresa Nr.1, Strada Sportului Nr.11, Mun. Pascani, Jud. Iasi
Proiectat	arh. C. BERBEC		Data:	TITLU PLANSA:
Desenat	arh. C. BERBEC		2018	PLAN DE SITUATIE
				FAZA: D.A.L.I.
				PLANS A0

