

ROMÂNIA
JUDEȚUL IAȘI
MUNICIPIUL PAȘCANI
CONSILIUL LOCAL

Consiliul Local al Municipiului Pașcani		
PROIECT DE HOTĂRÂRE		
Nr.	77	
An	Lună	Zi
2023	04	13

AVIZAT
SECRETAR GENERAL,
IRINA JITARU

HOTĂRÂRE

Privind modificarea Hotărârii Consiliului Local Nr. 76 din data de 30.05.2014, privind aprobarea Registrului Local al Spațiilor Verzi din intravilanul municipiului Pașcani

Consiliul Local al municipiului Pașcani, județul Iași.

Având în vedere Ordonanța de urgență nr. 57 din 3 iulie 2019 privind Codul administrativ, cu modificările și completările ulterioare;

Având în vedere Ordonanța de Urgență nr. 195 din 22 decembrie 2005 privind protecția mediului, cu modificările și completările ulterioare;

Având în vedere Legea nr. 24/2007, privind reglementarea și administrarea spațiilor verzi din intravilanul localităților, republicată, cu modificările și completările ulterioare;

Având în vedere Hotărârea nr. 76 din data de 30.05.2014, privind aprobarea Registrului Local al Spațiilor Verzi din intravilanul municipiului Pașcani;

Având în vedere adresa nr. 6732/15.03.2023, emisă de Agenția pentru Protecția Mediului Iași;

Având în vedere referatul de aprobare nr. 9210 din 13.04 2023, al Primarului municipiului Pașcani;

Având în vedere raportul de specialitate nr. 9245 din 13.04 2023, întocmit de Serviciul Seră și Administrare Spații Verzi, Serviciul Urbanism și Amenajări teritoriale și Compartiment Mediu, din cadrul aparatului de specialitate al Primarului municipiului Pașcani;

Având în vedere rapoartele de avizare ale:

➤ *Comisiei juridice, ordine publică, administrație publică, drepturile omului și libertăți cetățenești nr. _____ din _____ 2023;*

➤ *Comisia de organizare și dezvoltare urbanistică, realizarea lucrărilor publice, protecția mediului, ecologie, patrimoniu nr. _____ din _____ 2023;*

În temeiul art. 196 alin. (1) lit. a) din OUG nr. 57/2019, privind Codul administrativ, cu modificările și completările ulterioare,

HOTĂRĂȘTE:

Art. 1 Se aprobă modificarea Hotărârii Consiliului Local Nr. 76 din data de 30.05.2014, privind aprobarea Registrului Local al Spațiilor Verzi din intravilanul municipiului Pașcani, în sensul înlocuirii fișei spațiului verde Nr. 369 conform Anexei nr. 1, parte integrantă din hotărâre.

Art. 2 Prin înlocuirea fișei spațiului verde Nr. 369 cu cea din Anexa nr. 1, se modifică doar geometria spațiului verde, rămânând identică suprafața spațiului verde de 61,5 mp, precum și compoziția spațiului verde existent.

Art. 3 Cu ducerea la îndeplinire a prevederilor prezentei hotărâri, se însărcinează Primarul Municipiului Pașcani prin Serviciul Seră și Administrare Spații Verzi, Serviciul Urbanism și Amenajări teritoriale și Compartiment Mediu.

Art. 4 Serviciul administrație publică va comunica în copie prezenta hotărâre:

- Instituției Prefectului județului Iași
- Primarului Municipiului Pașcani
- Serviciului Seră și Administrare Spații Verzi
- Serviciului Urbanism și Amenajări Teritoriale
- Compartimentului Mediu
- Compartimentului Patrimoniu și Contracte

Inițiator,
Primar,
Marius-Nicolae PINTILIE

Președinte de ședință
Consilier,


Nr. _____
Din: _____

Contrasemnează pentru legalitate
Secretar General,
Irina Jitaru

FIȘA SPAȚIULUI VERDE NR. 369

1. SCHIȚA AMPLASAMENTULUI TERENULUI SPAȚIU VERDE

2. ADRESA Str. Eugen Stamate Bl. D 2 T 16

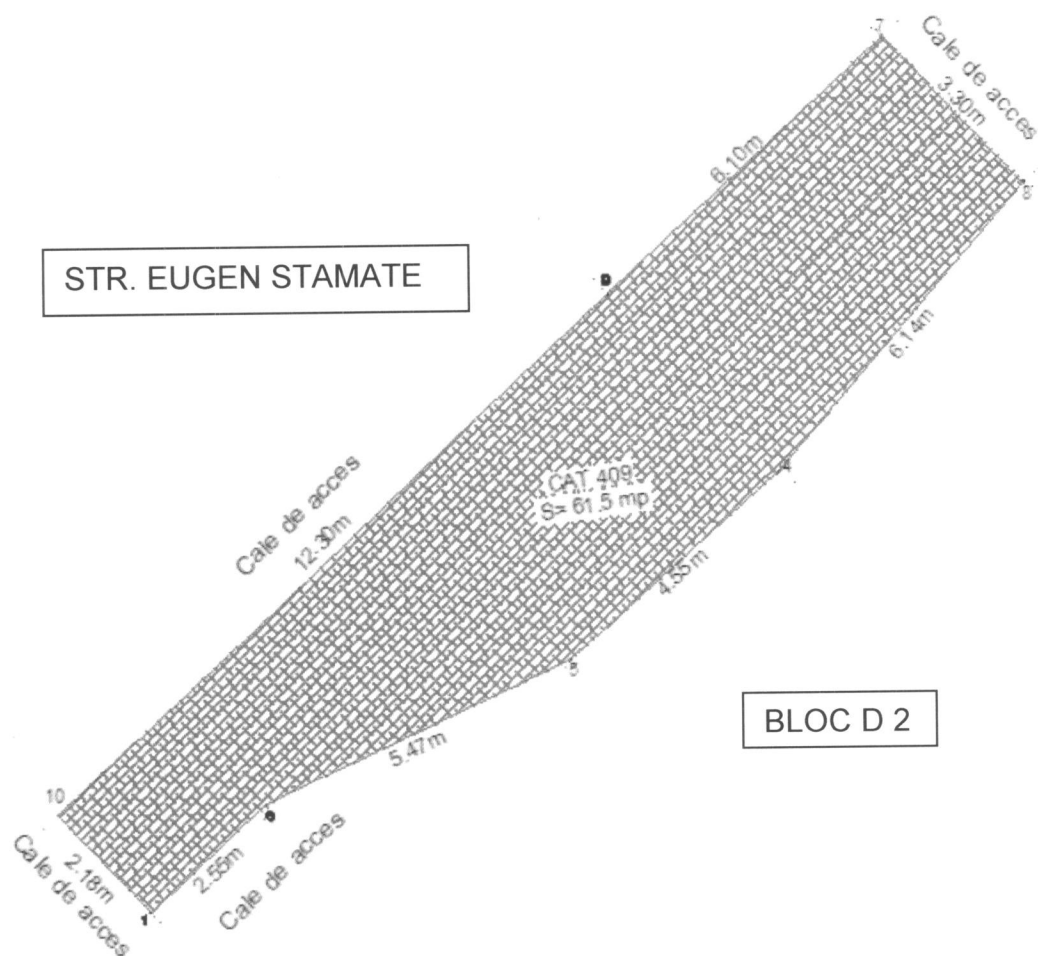

3. DATE DESPRE TERENUL SPAȚIU VERDE

Proprietar/detinator teren spațiu verde	Tip proprietate	Mod administrare	Categoriea de folosință	Regl. urban Nr. parcela	Suprafața măsurată (mp)		Total Sp. Verde MP	Observatii
					Exclusiv	Indiviziune		
Mun. Pascani	Prop. Publica	Adm. Pub.	CAT	P 409/24/101	61.50		61.50	

4. DATE PRIVIND CONSTRUCȚIILE EXISTENTE PE TERENUL SPAȚIU VERDE

Nume și prenume proprietar construcții	Tip proprietate	Mod administrare	Numar corp construcții	Cod grupa destinație	Suprafața construită la sol (mp)	Observatii
Mun. Pascani	Prop. Publica	Adm. Pub.				Jardiniera
Total suprafață ocupată din terenul spațiu verde						

5. ECHIPAREA EDILITARĂ A TERENULUI:

A - APA	C - CANAL	t - ENERGIE TERMICA	E - ENERGIE ELECTRICA	G - GAZ	T - TELEFON
X	X	X	X	X	X

6. DATE PRIVIND VEGETAȚIA EXISTENTĂ PE TERENUL SPAȚIU VERDE: SPAȚIU VERDE

NR. UNIC	DENUMIRE	CATEGORIE SP. VERDE	AMPLASAMENT	CAT. DE FOLOSINȚA	REGIM JURIDIC	REGLEM URB. NR. PARCELA
1	Covor vegetal	Cu acces public nelimitat	Str. Eugen Stamate	CAT	Public	T 16 P 409/24/101

SPECII DE ARBORI

1	2	3	4	5	6	7	8	9
AMPLASAMENT	SPECIE DE ARBORI	BUC	DIAM CM	INAL. M	VITALIT	VARSTA	GR. INTR	RISC POSIBIL

ARBORI IZOLATI


1	2	3	4	5	6	7	8
AMPLASAMENT	SP. DE ARBORI	DIAM CM	INAL	VITALIT	VRSTA	GR. INTR	RISC POSIBIL

ARBORI OCROTITI

1	2	3	4	5	6	7	8
AMPLASAMENT	SP. DE ARBORI	DIAM CM	INAL	VITALIT	VRSTA	GR. INTR	RISC POSIBIL

TERENURI DEGRADATE

AMPLASAMENT	SUPRAFATA MP	CATEGORIA DE FOLOSINTA	SPECII DE ARBORI	EVALUAREA GRADULUI DE INTRETINERE

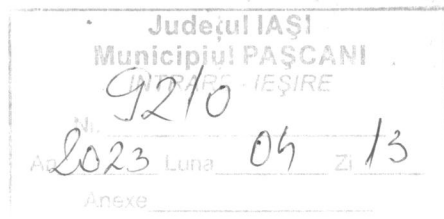

NR: 9210

DATA: 13/04/2023

COD: BE72

ROMÂNIA
JUDEȚUL IAȘI
MUNICIPIUL PAȘCANI
PRIMARUL MUNICIPIULUI PAȘCANI

Referat de aprobare

Privind modificarea Hotărârii Consiliului Local Nr. 76 din data de 30.05.2014, privind aprobarea Registrului Local al Spațiilor Verzi din intravilanul municipiului Pașcani

Având în vedere:

- Ordonanța de urgență nr. 57 din 3 iulie 2019 privind Codul administrativ, cu modificările și completările ulterioare;
- Având în vedere Legea nr. 24/2007, privind reglementarea și administrarea spațiilor verzi din intravilanul localităților, republicată, cu modificările și completările ulterioare;
- Având în vedere Hotărârea nr. 76 din data de 30.05.2014, privind aprobarea Registrului Local al Spațiilor Verzi din intravilanul municipiului Pașcani;


Autoritățile locale, în calitate de administrator public al străzilor din municipiul Pașcani, avem obligația să luăm măsuri pentru fluidizarea traficului, amenajarea de parcuri și asigurarea trotuarelor pentru pietoni.

Pe strada Eugen Stamate, pentru eficientizarea traficului rutier și pietonal, propun modificarea geometriei spațiului verde, regăsit în fișa spațiului verde Nr. 369, din Registrul Local al Spațiilor Verzi din intravilanul municipiului Pașcani, păstrând aceeași suprafață a spațiului verde, de 61,5 mp.

În concluzie, soluțiile propuse sunt eficiente și asigură o bună desfășurare a traficului, asigurând tuturor participanților condiții bune de mobilitate. Reamenajarea propusă va respecta normativele în vigoare și va asigura creșterea gradului de siguranță rutieră atât pentru pietoni, proprietari de autovehicule, cât și pentru conducătorii auto.

Față de cele mai sus prezentate, propun pentru aprobare și dezbatere Consiliului Local al Municipiului Pașcani **Proiectul de hotărâre privind modificarea Hotărârii Consiliului Local Nr. 76 din data de 30.05.2014, privind aprobarea Registrului Local al Spațiilor Verzi din intravilanul municipiului Pașcani**

Primar,
Marius-Nicolae PINTILIE

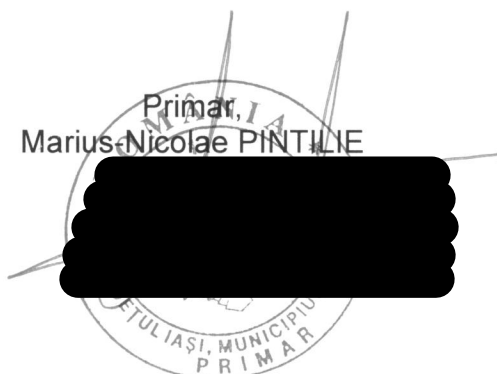



ROMÂNIA
JUDEȚUL IAȘI
PRIMĂRIA MUNICIPIULUI PAȘCANI
Str. Ștefan cel Mare, Nr.16, cod: 705200 - PAȘCANI
Telefon: 0232.762.300; Fax: 0232.766.259
e-mail: office@primariapascani.ro

Nr. 9245, 13.04. 2023



NR: 9245
DATA: 13/04/2023
COD: BEFE

Se aprobă,
Primar,
Marius-Nicolae PINTILIE

RAPORT

Referitor: Proiectul de hotărâre privind modificarea Hotărârii Consiliului Local Nr. 76 din data de 30.05.2014, privind aprobarea Registrului Local al Spațiilor Verzi din intravilanul municipiului Pașcani

Având în vedere referatul de aprobare nr. 9210 din 13.04. 2023, al Primarului municipiului Pașcani;

Având în vedere Ordonanța de urgență nr. 57 din 3 iulie 2019 privind Codul administrativ, cu modificările și completările ulterioare;

Având în vedere Ordonanța de Urgență nr. 195 din 22 decembrie 2005 privind protecția mediului, cu modificările și completările ulterioare;

Având în vedere Legea nr. 24/2007, privind reglementarea și administrarea spațiilor verzi din intravilanul localităților, republicată, cu modificările și completările ulterioare;

Având în vedere Hotărârea nr. 76 din data de 30.05.2014, privind aprobarea Registrului Local al Spațiilor Verzi din intravilanul municipiului Pașcani;

Având în vedere adresa nr. 6732/15.03.2023, emisă de Agenția pentru Protecția Mediului Iași, prin care se decide clasarea notificării, deoarece proiectul nu se supune procedurii de evaluare a impactului asupra mediului;

Având în vedere că modificarea Registrului Local al Spațiilor Verzi din intravilanul municipiului Pașcani se face prin Hotărâre de Consiliu Local;

Având în vedere că reglementările de urbanism existente nu impun restricții în ceea ce privește obiectul proiectului de hotărâre și că nu se va modifica suprafața spațiului verde, ci doar geometria acestuia, pentru fluidizarea traficului rutier și pietonal.

Față de cele prezentate mai sus, Serviciul Seră și Administrare Spații Verzi, Serviciul Urbanism și Amenajări teritoriale și Compartiment Mediu, din cadrul aparatului de specialitate al Primarului municipiului Pașcani, propunem supunerea spre dezbateră Consiliului Local **Proiectul de hotărâre privind modificarea Hotărârii Consiliului Local Nr. 76 din data de 30.05.2014, privind aprobarea Registrului Local al Spațiilor Verzi din intravilanul municipiului Pașcani**

Serviciul Seră și Administrare Spații Verzi

Șef serviciu,

Ing. Mihai-Cristian LORENT



Serviciul Urbanism și Amenajări Teritoriale

Șef serviciu,

Ing. Ciprian PRISECARU



Compartimentul Mediu,

Inspector,

Monica NICA



Compartiment Juridic și Contencios,

Consilier juridic,

Dana COFARIU




Judetul: Iasi
Localitatea: Pascani
Cod postal: 70520

FIȘA SPAȚIULUI VERDE NR. 369

1. SCHIȚA AMPLASAMENTULUI TERENULUI SPAȚIU VERDE

2. ADRESA Str. Eugen Stamate Bl. D 2 T 16

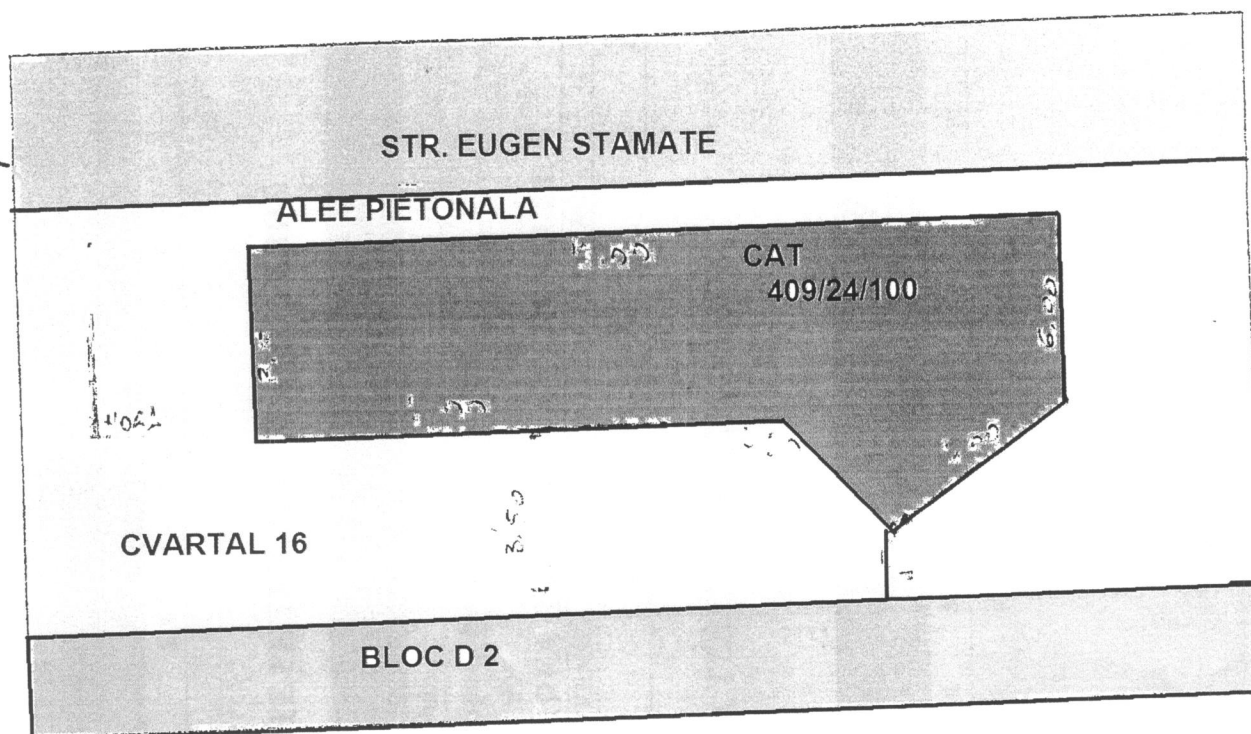

3. DATE DESPRE TERENUL SPAȚIU VERDE

Proprietar/detinator teren spațiu verde	Tip proprietate	Mod administrare	Categoria de folosință	Regl. urban Nr. parcela	Suprafața măsurată (mp)		Total Sp. Verde MP	Observații
					Exclusiv	Indiviziune		
Mun. Pascani	Prop. Publica	Adm. Pub.	CAT	P 409/24/101	61.50		61.50	

4. DATE PRIVIND CONSTRUCȚIILE EXISTENTE PE TERENUL SPAȚIU VERDE

Nume și prenume proprietar construcții	Tip proprietate	Mod administrare	Numar corp construcții	Cod grupa destinație	Suprafața construită la sol (mp)	Observații
Mun. Pascani	Prop. Publica	Adm. Pub.				Jardiniera
Total suprafață ocupată din terenul spațiu verde						

5. ECHIPAREA EDILITARĂ A TERENULUI:

A - APA	C - CANAL	t - ENERGIE TERMICA	E - ENERGIE ELECTRICA	G - GAZ	T - TELEFON
X	X	X	X	X	X

6. DATE PRIVIND VEGETAȚIA EXISTENTĂ PE TERENUL SPAȚIU VERDE: SPAȚIU VERDE

NR. UNIC	DENUMIRE	CATEGORIE SP. VERDE	AMPLASAMENT	CAT. DE FOLOSINTA	REGIM JURIDIC	REGLEM URB. NR. PARCELA
1	Covor vegetal	Cu acces public nelimitat	Str. Eugen Stamate	CAT	Public	T 16 P 409/24/101

SPECII DE ARBORI

1	2	3	4	5	6	7	8	9
AMPLASAMENT	SPECIE DE ARBORI	BUC	DIAM CM	INAL. M	VITALIT	VARSTA	GR. INTR	RISC POSIBIL

ARBORI IZOLATI

1	2	3	4	5	6	7	8
AMPLASAMENT	SP. DE ARBORI	DIAM CM	INAL	VITALIT	VRSTA	GR. INTR	RISC POSIBIL

ARBORI OCROTITI

1	2	3	4	5	6	7	8
AMPLASAMENT	SP. DE ARBORI	DIAM CM	INAL	VITALIT	VRSTA	GR. INTR	RISC POSIBIL

TERENURI DEGRADATE

AMPLASAMENT	SUPRAFATA MP	CATEGORIA DE FOLOSINTA	SPECII DE ARBORI	EVALUAREA GRADULUI DE INTRETINERE

VICEPRIMAR
16.03.2023

clasare


Dana Ilas <dana.ilas@apmis.anpm.ro>

Tue 3/14/2023 4:00 PM

To: Office - Primaria Pascani <office@primariapascani.ro>

1 attachments (586 KB)

MUN PASCANI.pdf;

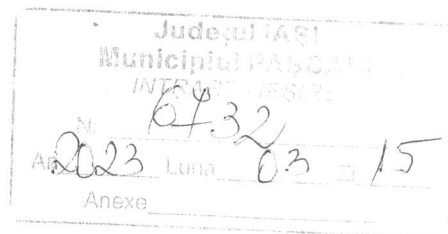

ATENȚIE! Acest email provine din exteriorul primăriei. Nu accesați link-uri sau fișiere dacă NU recunoașteți expeditorul!

Cu stima,

APM Iasi – ing.Dana ILAS



14/12.03. 2023

Serv. Jere



Subscris
Municipiul Iași
Nr. 6732
An 2023 Luna 03 Zi 15
Anexe



Ministerul Mediului, Apelor și Pădurilor
Agenția Națională pentru Protecția Mediului

AGENȚIA PENTRU PROTECȚIA MEDIULUI IAȘI

Nr. 1304/16 .03.2023

CLASAREA NOTIFICĂRII

Ca urmare a solicitării depuse de **MUNICIPIUL PAȘCANI**, cu sediul în mun. Pașcani, str. Ștefan cel Mare, nr. 16, jud. Iași, pentru proiectul: **"Reamenajare și re poziționare gradena – spațiu verde"**, propus a fi amplasat în Pașcani, str. Eugen Stamate, nr. cad. 65176, jud. Iași, înregistrată la Agenția pentru Protecția Mediului Iași cu nr. 627 din data de 18.01.2023, și a completărilor ulterioare,

- în urma analizării documentației depuse, a localizării amplasamentului în planul de urbanism și în raport cu poziția față de arii naturale protejate, zone-tampon, monumente ale naturii, monumente istorice sau arheologice, zone cu restricții de construit, zona costieră;

- având în vedere că:

- proiectul propus nu intră sub incidența Legii nr. 292/2018 privind evaluarea impactului anumitor proiecte publice și private asupra mediului;

- proiectul propus nu intră sub incidența art. 28 din Ordonanța de urgență a Guvernului nr. 57/2007 privind regimul ariilor naturale protejate, conservarea habitatelor naturale, a florei și faunei sălbatice, aprobată cu modificări și completări prin Legea nr. 49/2011, cu modificările și completările ulterioare;

- proiectul propus nu intră sub incidența art. 48 și 54 din Legea apelor nr. 107/1996, cu modificările și completările ulterioare,

Agenția pentru Protecția Mediului Iași decide:

Clasarea notificării, deoarece proiectul propus nu se supune procedurii de evaluare a impactului asupra mediului.

DIRECTOR EXECUTIV,
ing. Galea TEMNEANU

ȘEF SERVICIU AVIZE, ACORDURI, AUTORIZAȚII
ing. Irina Ana SIMIONESCU

ÎNTOCMIT,
ing. Daniela ILAȘ



AGENȚIA PENTRU PROTECȚIA MEDIULUI IAȘI

Str. Calea Chișinăului nr. 43, Iași, Cod 700179

E-mail: office@apmis.anpm.ro; Tel. 0232. 215.497; Fax. 0232. 214.357


Operator de date cu caracter personal, conform Regulamentului (UE) 2016/679

Propunere modificare geometrie spatiu verde existent

Scara 1:100

Nr.cadastral	Suprafata măsurată a imobilului (mp)	Adresa imobilului:
	61.5	Intravilan Mun.Pascani, Strada Eugen Stamate, T16, P 409(CAT), Jud. Iasi
Nr.carte funciara	Unitatea administrativ-teritorială (UAT):	
	Mun.Pascani	

NOTA:
Suprafata de 61.5 mp provine din
Cartea funciara nr. 65176

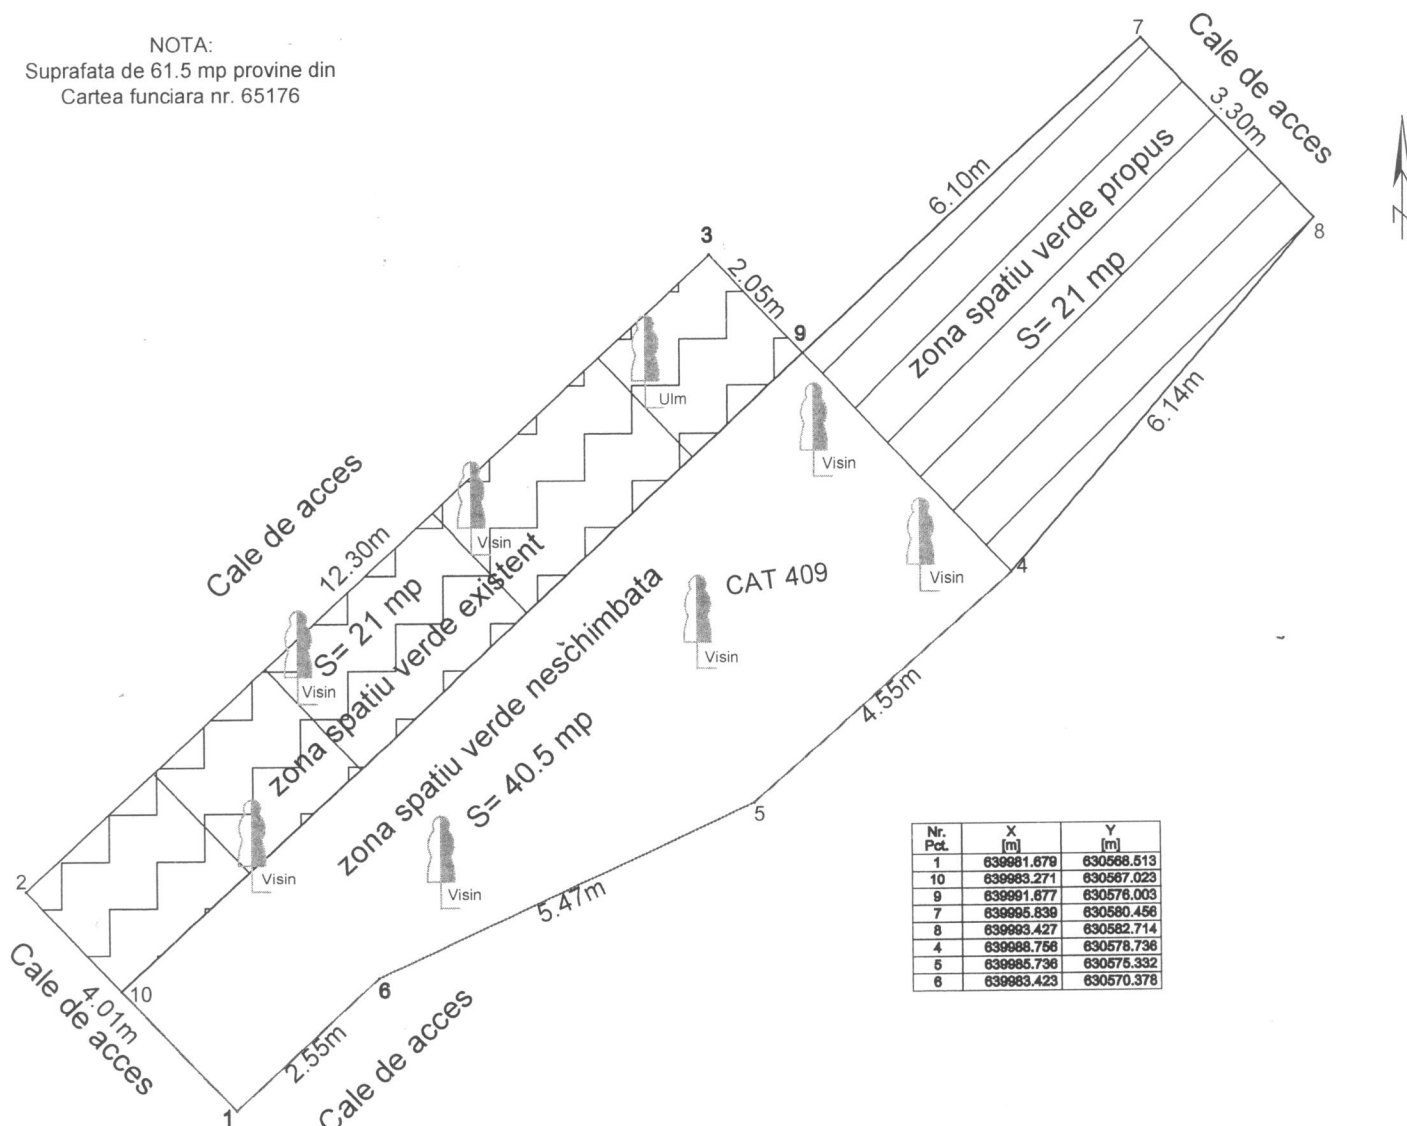

A. Date referitoare la teren			
Nr. parcela	Categorie de folosinta	Suprafata (mp)	Mentiuni
409	CAT	61.5	Teren dispus in Intravilan Municipiul Pascani, Strada Eugen Stamate, T16, 409(CAT), Judet Iasi.
TOTAL		61.5	

B. Date referitoare la constructii			
Cod constr.	Destinatia	Suprafata construita la sol (mp)	Mentiuni
Total			

Suprafata totala masurata a imobilului = 61.5 mp

Executant SC TOPOCAD CATA SRL (nume, prenume) Confirm executarea masuratorilor la teren, corectitudinea informatiilor din documentele cadastrale si corespondenta acestora cu realitatea din teren. Data: 12/2022 CERTIFICAT DE AUTORIZARE Seria RO-B-J Nr. 1683 TOPOCAD CATA S.R.L.	Vizat: Primaria Municipiului Pascani CERTIFICAT DE AUTORIZARE Seria RO-S-V Nr. 233 IC HIM CATALINA MIHAELA
---	---

Propunere modificare geometrie spatiu verde existent

Scara 1:100

Nr.cadastral	Suprafata măsurată a imobilului (mp)	Adresa imobilului:
	61.5	Intravilan Mun.Pascani, Strada Eugen Stamate, T16, P 409(CAT), Jud. Iasi
Nr.carte funciara	Unitatea administrativ-teritorială (UAT):	
	Mun.Pascani	

NOTA:

Suprafata de 61.5 mp provine din
Cartea funciara nr. 65176

Arborii existenti pe acest spatiu verde sunt:
-7 pomi fructiferi (visini crescuti din seminte)
-1 ulm.

Deoarece acestia nu se pot transplanta , vor fi eliminati pentru reamenajarea spatiului verde, si se vor planta aceiasi numar de arbori ornementali din specia Prunus Serrulata Kanzan(cires japonez) aproximativ de aceiasi talie, cat va permite distanta de plantare dintre ei, iar restul arborilor se vor planta in proximitate .




Prunus serrulata
Kanzan



Prunus serrulata
Kanzan



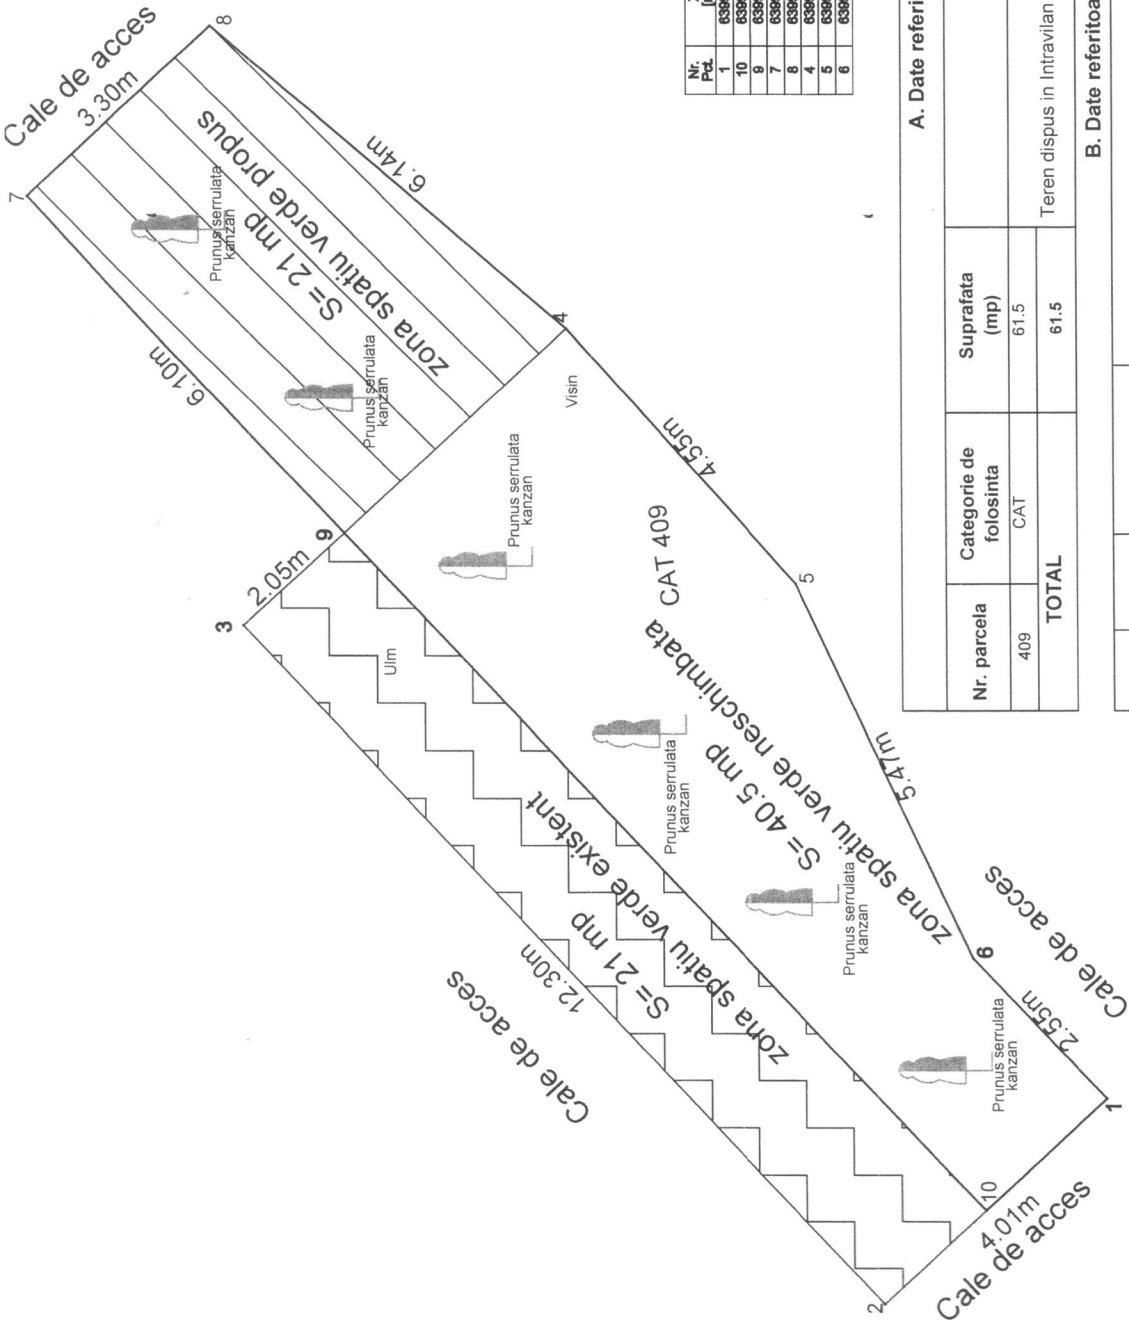

Nr. Pct.	X [m]	Y [m]
1	639881.879	630568.513
10	639883.271	630567.023
9	639881.877	630576.003
7	639885.839	630580.456
8	639883.427	630582.714
4	639888.768	630578.736
5	639885.738	630575.532
6	639883.423	630570.376

A. Date referitoare la teren			Mentiuni
Nr. parcela	Categorie de folosinta	Suprafata (mp)	
409	CAT	61.5	
TOTAL		61.5	
Teren dispus in Intravilan Municipiul Pascani, Strada Eugen Stamate, T16, 409(CAT), Judet Iasi.			

B. Date referitoare la constructii			Mentiuni
Cod constr.	Destinatia	Suprafata construita la sol (mp)	
Total			
Suprafata totala masurata a imobilului = 61.5 mp			

Executant
SC TOPOCAD CATA SRL
(nume, prenume)

Amplasamentul este in conformanta cu planurile de amenajare a teritoriului urbane si cu planurile de constructii.

Semnatura si stampila
Data: 12.2022

SC TOPOCAD CATA SRL
Societate cu raspundere limitata
Sediu: Strada Eugen Stamate, T16, 409(CAT), Judet Iasi
Cata S.R.L.

Vizat:
Primaria Municipiului Pascani