

ROMANIA  
JUDETUL IASI  
MUNICIPIUL PASCANI  
CONSILIUL LOCAL

HOTĂRÂRE

privind concesionarea prin licitatie publica a terenului in suprafata de 25 mp. din proprietatea public a municipiului Pascani, situat in strada Gradinitei nr. 30 A din municipiul Pascani, judetul Iasi.

Consiliul Local al municipiului Pascani , judetul Iasi:

Avand in vedere Referatul nr. 9862 din 17.06. 2003 intocmit de Serviciul ,Urbanism ,Sistematizare din cadrul Primariei municipiului Pascani.

In conformitate cu prevederile Legii nr. 219/1998 , privind regimul juridic al concesiunilor;

In baza Normelor metodologice-cadru , de aplicare a Legii nr. 219/1998 privind regimul concesiunilor .

In conformitate cu prevederile art. 38 lit. (f,h )din Legea nr. 215/2001 , privind administratia publica locala ;

In temeiul art. 46 din Legea nr. 215/2001 ,

HOTARASTE

Art.1. Se aproba concesionarea prin licitatie publica a terenului in suprafata de 25 mp. din proprietatea publica a municipiului Pascani , situat in strada Gradinitei nr. 30 A , prevazut in anexa nr.1, parte integranta din prezenta hotarare.

Art.2. Se aproba caietul de sarcini prevazut in anexa nr.2, parte integranta din prezenta hotarare.

Art.3. Se aproba studiul de oportunitate prevazut in anexa nr.3 parte integranta din prezenta hotarare.

Art.4. Taxa pentru achizitionarea caietului de sarcini este de 1.000.000 lei.

Art.5. Taxa de participare la licitatie este de 500.000 lei.

**Art.6.** Garantia de participare se stabileste 10 % din pretul minim de incepere a licitatiei.


**Art.7** Pretul minim de incepere a licitatiei este de 932.570 lei/an.

**Art.8.** Comisia de licitatie si serviciul financiar – contabil, serviciul urbanism , sistematizare si biroul patrimoniu vor duce la indeplinire prevederile prezentei hotarari.

**Art.9..** Serviciul Administratie publica locala va comunica in copie prezenta hotarare.

- Prefecturii Judetului Iasi ;
- Primarului municipiului Pascani ;
- Serviciul financiar –contabil ;
- Serviciului Urbanism, amenajarea teritoriului
- Mass media.

PRESEDINTE DE SEDINTA  
CONSILIER → ZANET GICA

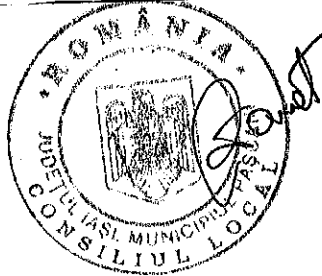


CONTRASEMNEAZA  
SECRETAR,  
ZUZAN MIRCEA



Nr. 66  
Din 20.06.2003

SITUATIE VITOARE

385  
 ANEXA NR. 11  
 la HCL 66  
 31.03.2003

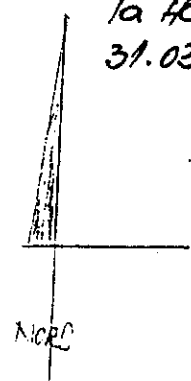


*Balconul este construit*

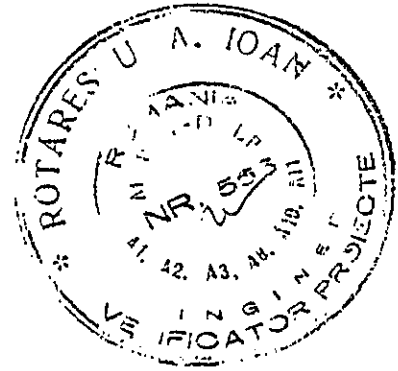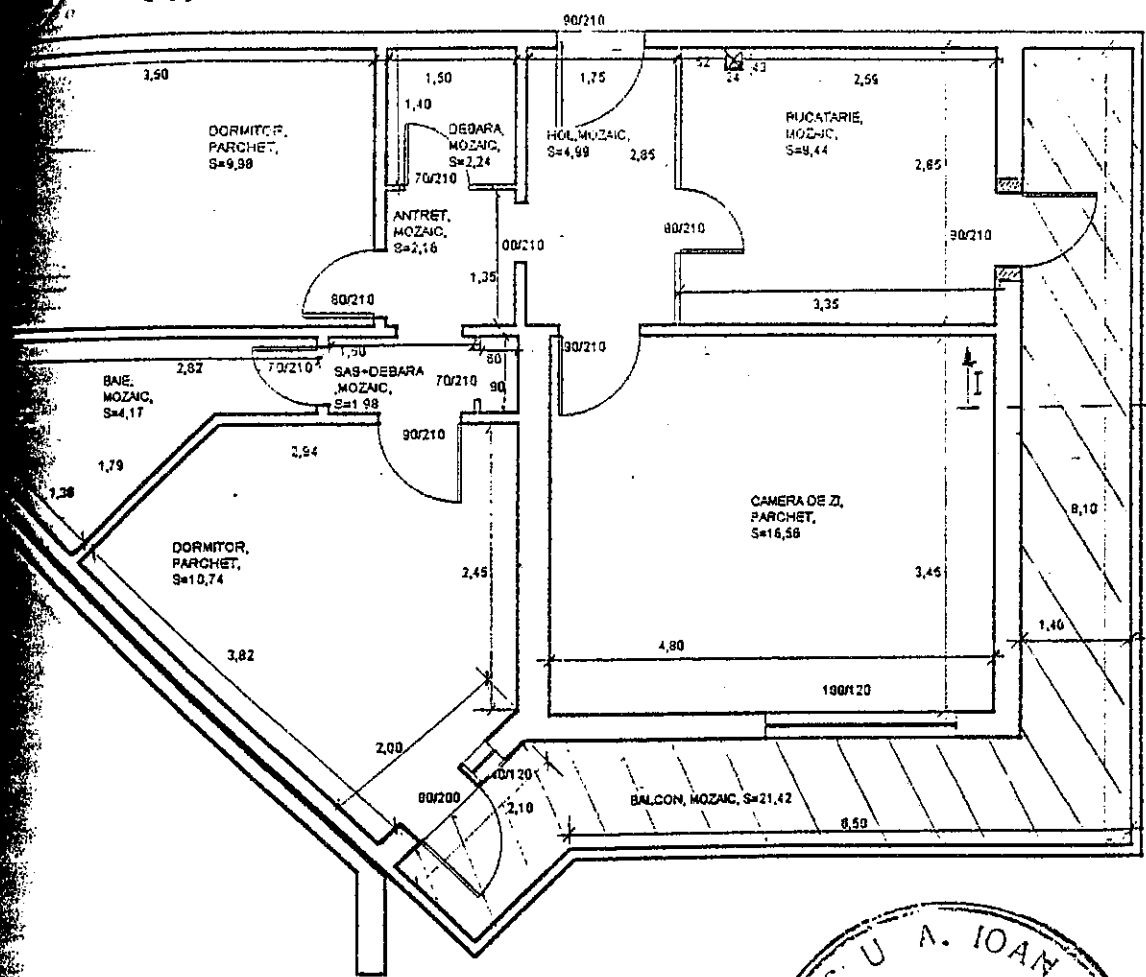

ORDINUL ARHITECTILOR  
 DIN ROMANIA  
 3753  
 Gheorghe  
 ANDONE  
 Conducator tehnic al proiectului

S.C. IUSTIMPEX S.R.L. PASCANI TEL. 766554		AMARIEI CRISTIAN - PASCANI AMENAJARE BALCON PARTER	
proiectat	C. Arh. Ghe. Andone	Scara	PLAN FUNCTIONAL
desenat	Gh. Colan	1/50	MODIFICAT
verificat		Data	

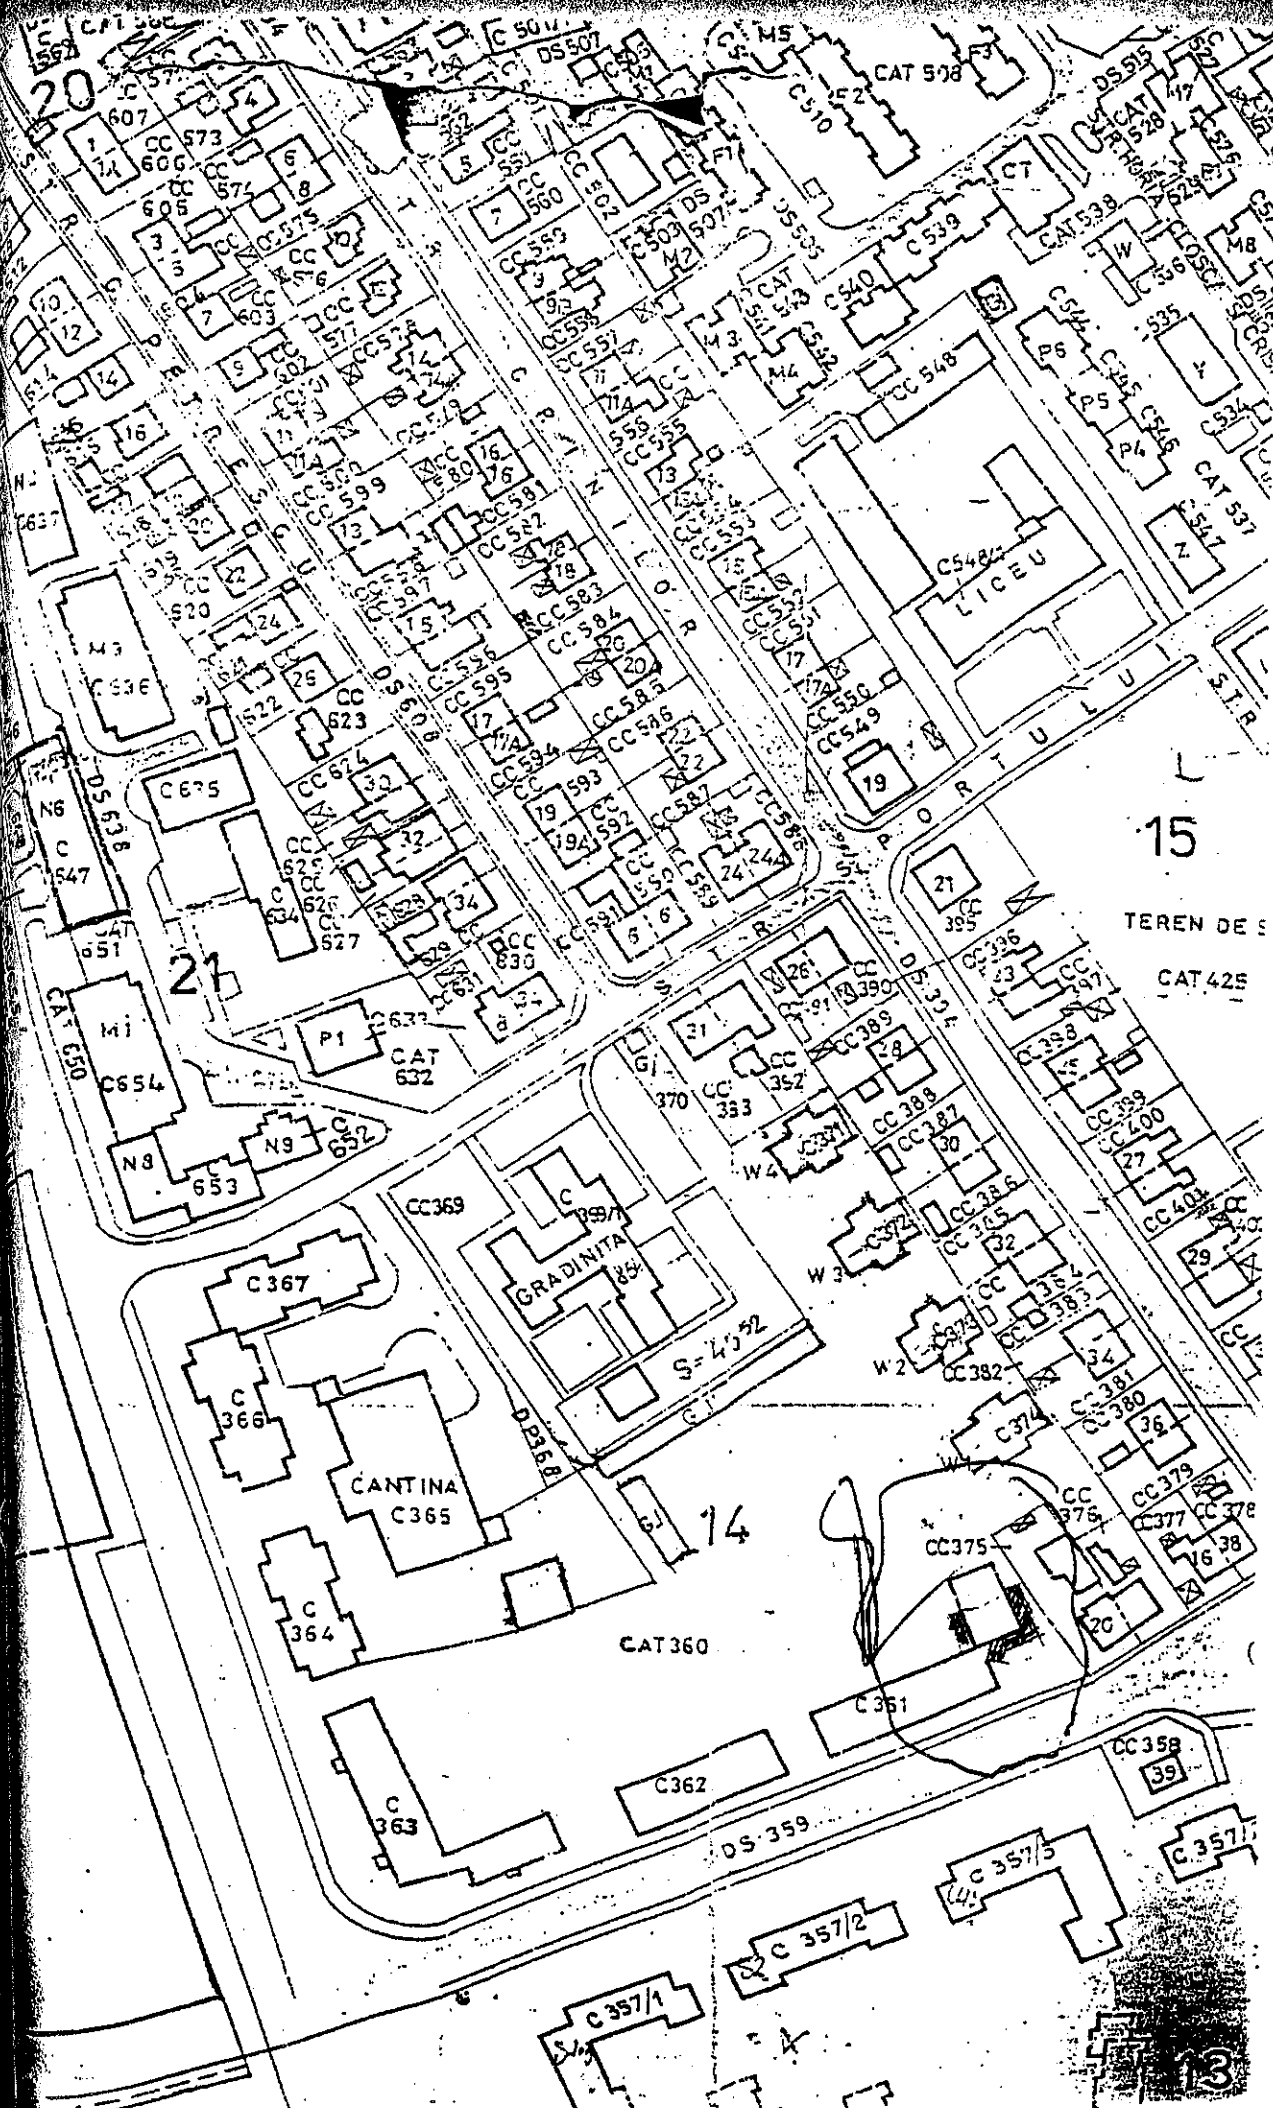

15

TEREN DE S  
CAT 425

21

14

13

20

## CAIET DE SARCINI

privind concesionarea terenului situat in intravilanul municipiului  
Pascani- strada GRADINITEI nr. 30

### I. OBIECTUL CONCESIUNII

- a) Terenul situat in municipiul Pascani, precizat in planul de situatie anexat in suprafata de 25 mp. Situat in strada GRADINITEI nr.30 in municipiul Pascani.
- b) Terenul situat la adresa de mai sus apartine domeniului public al Consiliului Local al Municipiului Pascani.
- d) Suprafata respectiva de teren va fi folosita extindere balcon parter la blocul V Siretul ..
- e) Terenul se concesioneaza in conformitate cu Hotararea a Consiliului Local a Municipiului Pascani.

### II. ELEMENTE DE PRET

- 2.1 Pretul minim de incepere a licitatiei este de 932.570 lei/an pentru terenul situat in Pascani strada GRADINITEI nr. 30.
- 2.2. Pretul de incepere a licitatiei pentru terenul din strada Gradinitei nr. 30 este cel aprobat conform Hotararii Consiliului Local.
- 2.3. Modul de achitare al pretului concesiunii cat si clauzele pentru nerespectarea obligatiilor de plata se vor stabili prin contractul de concesiune

### III. SOLUTIONARE


Litigiile de orice fel aparute intre parti se pot aplana pe cale amiabila, iar in caz contrar se vor apela la instantele judecatoresti. Pentru solutionarea lor partile pot apela si la arbitraj.

#### IV. DISPOZITII FINALE

- 4.1 Drepturile si indatoririle partilor se stabilesc prin contractul concesiune
- 4.2. Dupa contractul de concesiune, realizarea obiectivului de investitii se va face numai pe baza unui proiect legal vizat si aprobat si a autorizatiei de constructie emisa de organele competente in conformitate cu prevederile Legii nr.50/1991 modificata. Solutiile prezentate odata cu depunerea optiunilor, in cazul adjudecarii licitatiei, nu reprezinta o solutie de aprobare a acestora si nu exonereaza pe castigator de obtinerea avizelor si acordurilor legale din partea organismelor abilitate in eliberarea acestora.
- 4.3. Cumparatorul caietului de sarcini care nu a prezentat oferta pentru selectare sau care nu a participat la licitatie publica, va suporta integral contravaloarea caietului de sarcini.
- 4.4. Cumparatorul caietului de sarcini, castigator al licitatiei publice, va suporta integral contravaloarea caietului de sarcini. Toate obligatiile reciproce se vor concretiza in contractul de vanzare cumparare. Caietul de sarcini, inclusiv toate documentele necesare licitatiei se pun la dispozitia solicitantilor contra cost, pretul fiind de \_\_\_\_\_ lei.

SEF SERV.URBANISM,

Ing. Leahu Vasile



PRIMARIA NR. 7  
la HOL 66-389

**PRIMARIA MUNICIPIULUI PASCANI**  
**STRADA STEFAN CEL MARE NR.7**  
**LOCALITATEA PASCANI**  
**JUDETUL IASI**

**STUDIU DE OPORTUNITATE**  
**NR. 7 DIN 2003**

**CONCEDENT, AUTORITATEA PUBLICA LOCALA**  
**PASCANI**

**OBIECTIV : CONCESIONARE TEREN**

390

**PRIMARIA MUNICIPIULUI PASCANI  
SERVICIUL SISTEMATIZARE URBANISM  
DISCIPLINA IN CONSTRUCTII  
PROTECTIA MEDIULUI PASCANI**

**C U P R I N S**

**A. PIESE SCRISE**

- FOAIE DE CAPAT
- CUPRINS
- DATE PRIVIND PERSOANA JURIDICA

**A CONCEDNETULUI**

- DATE CU PRIVIRE LA OBIECTUL CONCESIUNII
- CALCULUL REDEVENTEI
- TITLUL JURIDIC AL DETINERII OBIECTULUI CONCESIUNII
- ANALIZA PRELIMINARA A FEZABILITATII ECONOMICE SI FINANCIARE
- JUSTIFICAREA ECONOMICO SOCIALA A CONCESIUNII
- ALTE DATE SI ELEMENTE DE LUAT IN CONSIDERARE IN CEEA CE PRIVESTE OPORTUNITATEA CONCESIUNII

**B. PIESE DESENATE**

- A.0. – PLAN DE INCADRARE IN ZONA SC 1.2000
- A.01. – PLAN DE SITUATIE SC 1.500



**1. DATE PRIVIND PERSOANA JURIDICA CU  
FUNCTIA DE CONCEDENT**

**1.1.DENUMIRE  
AUTORITATE PUBLICA LOCALA**

**1.2.SEDIU  
PRIMARIA MUNICIPIULUI PASCANI  
STRADA STEFAN CEL MARE,NR.7  
LOC. PASCANI,JUD.IASI**

**1.3. FORMA JURIDICA**

**Persoana juridica**

**2. DATE PRIVIND OBIECTUL CONCESIUNII :**

**2.1. Amplasament :**

**a) Localizare geografica:**

**Terenul care se va concesiona are urmatoarele**

- la S – teren primarie
- la N - teren primarie
- la E – teren primarie
- la V – Bloc V Siretul

**b) Situatia administrativa**

**Terenul face parte din domeniul public al municipiului Pascani**

**2.2. Descriere**

**Terenul ce urmeaza a fi concesionat catre Consiliul Local Pascani este situat in intravilanul municipiului Pascani, si pe teren urmeaza a se executa extinderea spatiului si inchidere balcon a numitului Amariei Cristian**

**2.3. Motivarea acordarii concesiunii :**

**Pe terenul care se va concesiona urmeaza a se executa extinderea spatiului si inchidere balcon a numitului Amariei Cristian .**

**2.4. Prezentarea situatiei terenului care va fi ocupat pe perioada concesionarii :**

**a) suprafata terenului concesionat - 25 mp.**

**b:Gradul de ocupare a terenului –teren neocupat**

c)Caracteristici geotehnice ale terenului:

Teren dificil de fundare.

d)Natura juridica a proprietatii

Domeniul public

e) Calculul valorii minime de concesiune a terenului :

Calculul redeventei

f) Evaluarea costului terenului dupa natura si categoria lui situat in orasul Pascani, strada Gradinitei nr.30 A in conformitate cu legislatia in vigoare.

Valoarea minima de concesiune a terenului (Vt) se va determina in conformitate cu prevederile Legii 50/1991 tinand cont de pretul unitar de vanzare la cursul pietii in functie de zona unde este amplasat terenul.

Formula de calcul conform metodologiei este

$Vt = Vb \times (1 + 0,1 \times N) \times S \times K$  in care

Vt = valoarea minima de concesiune a terenului

Vb= valoarea de baza a terenului determinata ca limita minima pentru terenul situat in strada Gradinitei nr. 30 A conform zonificare Municipiul Pascani

(1+0,1 x N)- coeficient de corectie a pretului unitar al terenului

Note acordate conf.criteriilor privind stabilirea si evaluarea terenurilor

- a)Categoria localitatii :municipiu .....0,6
  - b)Amplasarea terenului in zona centrala a localitatii..... 1,0
  - c)Pozitia terenului fata de accesul la retelele de transport:
    - Rutier.....0,2
  - e)Echiparea tehnoco-edilitara a zonei unde se afla terenul:
    - retele apa canal ..... 0,5
    - retele energie electrica.....0,5
    - retele gaze naturale.....0,5
  - f)Caracteristici geotehnice ale terenului
    - teren dificil de fundare.....-0,2
  - f) Functie compatibila cu planul urbanistic ..... 0,5
- .....N = 3,6

$N = 3,6 < 9$

$(1+0,1 N)=1+0,1 \times 3,6 = 1,36$

S=25 mp.-suprafata terenului de concesionare

K= coeficient de aducere a valorii la zi in functie de variatia cursului de schimb interbancar.

$$K = \frac{33600 (25.03.2003)}{635 \text{ lei}(25.05.1993)} = 52,91$$

393

$$V_t = 12960 \times 1,36 \times 25 \times 52,91 = 23.314.262$$

$$V_t = 23.314.262$$

$$\text{Redeventa} = \frac{23.314.262}{25 \text{ ani}} = 932.570 \text{ lei / an}$$

2.5. Inventarul bunurilor care se pun la dispozitia concesionarului

de catre primarie :

- teren cu suprafata de .....25 mp.
- Studii.....caiet de sarcini
- Proiectare.....
- Utilitati:energie electrica,energie termica.apa canal,gaze,telefon

2.6. Caracteristici tehnice ale obiectului concesiunii

- suprafata terenului = 25 mp.
- zona seismica " E "
- coeficient  $K_s = 0.12$
- perioada de colt  $T_c = 0,7$
- teren dificil de fundare

2.7. Principalele cantitati si volume de lucrari necesare realizarii

obiectului concesiunii:

- nu este cazul

2.8. Analiza de impact asupra mediului :

- Evacuarea deseurilor se va face conform contractului cu R.A.G.C.L. Pascani.

2.9. Propuneri de solutii in conformitate cu restrictiile impuse de legislatia romana in vigoare.

3. TITLUL JURIDIC AL DETINERII OBIECTULUI

**CONCESIUNII**

Contract de concesiunare care se va incheia in termen de 30 de zile de data la care concedentul a informat ofertantul despre acceptarea ofertei sale.

#### 4. ANALIZA PRELIMINARA A FEZABILITATII

39/4

#### ECONOMICE SI FINANCIARE.

##### 4.1. Analiza economica si financiara.

Terenul oferit spre concesiune de catre Primaria Municipiului Pascani este un teren pe care se va executa extindere spatiu cu inchidere balcon bloc V Siretul

Redeventa obtinuta prin concesiunea terenului se face venit la bugetul local( conform Legii privind regimul concesiunilor art.4,alin.(1)).

##### 4.2. Investitia necesara pentru modernizare:

#### A) . DATE GENERALE:

##### 4.2.1 .Amplasament :

Terenul situat in Gradinitei nr. 30 A, localitatea Pascani, judetul Iasi.

##### 4.2.2.Fundamentarea necesitatii si oportunitatii investitiei

- Din considerente de mediu urbanistic,protectia mediului , igienico-sanitar

##### 4.3 Modalitati de plata.


a) pretul concesiunii (redeventa) se va plati cu ordin de plata in contul concedentului.

b) pretul concesiunii (redeventa ) se va plati in 4(patru) rate trimestriale in termen de 10 zile de la expirarea fiecarui trimestru.

Eventualele regularizari ca urmare a indexarii datorate ratei inflatiei se vor face odata cu achitarea celei de a 4 -a rate. Intarzierile la plata ratelor trimestriale se vor penaliza cu penalitati zilnice conform legislatiei in vigoare la data incheierii contractului de concesiune .

Intocmit,

Ing.Leahu Vasile

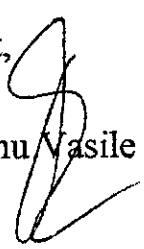

ROMÂNIA  
JUDEȚUL IAȘI  
MUNICIPIUL PAȘCANI  
CONSILIUL LOCAL

HOTĂRÂRE

privind stabilirea amplasamentului pentru statuia domnitorului  
„Stefan cel Mare” în strada N.Iorga

Consiliul Local al Municipiului Pașcani , județul Iași :

În baza referatului nr. 9996 din 16 iunie 2003 întocmit de către Serviciul sistematizare, urbanism, patrimoniu și Serviciul financiar contabil din cadrul aparatului de specialitate al Consiliului Local al municipiului Pașcani ;

În conformitate cu prevederile art. 38 lit. f și lit. k din Legea nr. 215/2001, privind administrația publică locală ;

În temeiul art. 46 din Legea nr. 215/2001;

HOTĂRĂȘTE :

Art.1. Se aprobă amplasamentul pentru statuia domnitorului „Ștefan cel Mare” în municipiul Pașcani, strada N. Iorga, conform anexei nr.1, parte integrantă din prezenta hotărâre.

Art.2. Se aprobă finanțarea lucrărilor de amenajare a soclului pentru amplasarea statuii din bugetul local, cap. 59 – „cultură”.

Art.3. Primarul municipiului Pașcani și serviciile de urbanism, sistematizare, patrimoniu și gospodărie comunală vor duce la îndeplinire prevederile prezentei hotărâri.

Art.4. Serviciul administrație publică locală va comunica în copie prezenta hotărâre :

- Prefecturii județului Iași ;
- Primarului municipiului Pașcani ;
- Serviciului urbanism, sistematizare ;

- Serviciului financiar contabil ;
- Serviciului gospodărie comunală ;
- Inspectoratului de cultură Iași ;
- Mass media .

**PREȘEDINTE DE SEDINȚĂ**  
**Consilier , ZANET GICĂ**



**Contrasemnează ,**  
**SECRETAR,**  
**ZUZAN MIRCEA**



Nr. 67  
Din 20.06.2003

2402

ROMÂNIA  
JUDEȚUL IAȘI  
MUNICIPIUL PAȘCANI  
CONSILIUL LOCAL

HOTĂRÂRE

privind aprobarea emisiei in municipiul Pascani a postului de radio TRINITAS Iasi

Consiliul Local al municipiului Pașcani, județul Iași ;  
Având în vedere adresa nr. 263 din 12.06.2003 a Protopiatului Pașcani;  
Având în vedere referatul comisiei pentru activitățile științifice  
invatamant, sănătate, cultura, protecția civila, sportive, tineret;  
În conformitate cu prevederile Legii audiovizualului nr. 48/1992;  
În conformitate cu prevederile art.38 din Legea nr.215/2001, privind  
administrația publică locală ;  
În temeiul art.46, alin.(1) din Legea nr.215/2001 ,

HOTĂRĂȘTE :

Art.1. Se aproba emisia in municipiul Pascani a postului de radio TRINITAS al Mitropoliei Moldovei și Bucovinei, care emite la Iași pe frecvența de 92,7 FM .

Art.2. Recomandăm cu căldură Consiliului Național al Audiovizualului - București să aprobe cererea postului de radio TRINITAS de a obține licență de emisie în banda FM la Pașcani.

Art.3. Serviciul administrație publică locală va comunica în copie prezenta hotărâre :

- Prefectului județului Iași ;
- Primarului municipiului Pașcani ;
- Consiliului Național al Audiovizualului ;
- Radio Trinitas Iasi.

PREȘEDINTE DE SEDINȚĂ,  
Consilier,  
ZANET GICA



Contrasemnează ,  
Secretar,  
ZUZAN MIRCEA

Nr. 68  
Din 20.06.2003

ROMÂNIA  
JUDEȚUL IAȘI  
MUNICIPIUL PAȘCANI  
CONSILIUL LOCAL

HOTĂRÂRE

privind desemnarea președintelui de ședință pentru luna iulie 2003

Consiliul Local al municipiului Pașcani, județul Iași ;  
Având în vedere prevederile art.37, alin.1 din Legea nr.215/2001,  
privind administrația publică locală ,  
În temeiul art.46 din Legea nr.215/2001 ,

HOTĂRĂȘTE:

Articol unic : Domnul Agavriloaie Neculai, consilier local se  
desemnează președinte de ședință pe luna iulie 2003.

PREȘEDINTE DE ȘEDINȚĂ ,  
Consilier, ZANET GICĂ



Contrasemnează ,  
SECRETAR ,  
ZUZAN MIRCEA

Nr. 69  
Din 20.06.2003



ROMÂNIA  
JUDEȚUL IAȘI  
MUNICIPIUL PAȘCANI  
CONSILIUL LOCAL

HOTĂRÂRE

privind constatarea încetării de drept a mandatului de consilier local pentru domnul PANTAZI DUMITRU

Consiliul Local al municipiului Pașcani, județul Iași ;  
Având în vedere referatul nr. 10223 din 3.07 . 2003 întocmit de Secretarul municipiului Pașcani ;  
În baza Raportului de avizare al comisiei pentru administrația locală, juridică, drepturile omului din cadrul Consiliul Local al Municipiului Pașcani ;  
Având în vedere prevederile art.60, alin.1, lit.a) și alin.2 din Legea nr.215/2001, privind administrația publică locală ,  
În temeiul art.46 din Legea nr.215/2001 ,

HOTĂRĂȘTE :

Art.1. Se constată încetarea de drept a mandatului de consilier local al domnului PANTAZI DUMITRU.

Art.2. Prezenta hotărâre se comunică în copie :

- Prefecturii județului Iași ;
- Primarului municipiului Pașcani ;
- Domnului PANTAZI DUMITRU ;
- Organizația municipală PSD ;

PREȘEDINTE DE ȘEDINȚĂ ,  
Consilier, AGAVRIȘOAIȚE NECULAI



Nr. 70  
Din 04.07.2003

Contrasemnează ,  
SECRETAR ,  
ZUZAN MIRCEA

21

ROMÂNIA  
JUDEȚUL IAȘI  
MUNICIPIUL PAȘCANI  
CONSILIUL LOCAL

HOTĂRÂRE

privind constatarea încetării de drept a mandatului de consilier local pentru  
domnul PRISECARU IOAN

Consiliul Local al municipiului Pașcani, județul Iași ;  
Având în vedere referatul nr. 10724 din 3.07. 2003 întocmit  
de Secretarul municipiului Pașcani ;

În baza Raportului de avizare al comisiei pentru administrația locală,  
juridică, drepturile omului din cadrul Consiliul Local al Municipiului Pașcani ;

Având în vedere prevederile art.60, alin.1, lit.a) și alin.2 din Legea  
nr.215/2001, privind administrația publică locală ,

În temeiul art.46 din Legea nr.215/2001 ,

HOTĂRĂȘTE :

Art.1. Se constată încetarea de drept a mandatului de consilier local al  
domnului PRISECARU IOAN.

Art.2. Prezenta hotărâre se comunică în copie :

- Prefecturii județului Iași ;
- Primarului municipiului Pașcani ;
- Domnului PRISECARU IOAN ;
- Organizația municipală PSD ;

PREȘEDINTE DE ȘEDINȚĂ,  
Consilier, AGAVRIL OVIDIU NECULAI



Nr. 74  
Din 04.07.2003

Contrasemnează,  
SECRETAR,  
ZUZAN MIRCEA

24

ROMÂNIA  
JUDEȚUL IAȘI  
MUNICIPIUL PAȘCANI  
CONSILIUL LOCAL

HOTĂRÂRE

privind constatarea încetării de drept a mandatului de consilier local pentru  
domnul ANDRONACHE VALERICĂ

Consiliul Local al municipiului Pașcani, județul Iași ;  
Având în vedere referatul nr. 10722 din 3.07. 2003 întocmit  
de Secretarul municipiului Pașcani ;

În baza Raportului de avizare al comisiei pentru administrația locală,  
juridică, drepturile omului din cadrul Consiliul Local al Municipiului Pașcani ;

Având în vedere prevederile art.60, alin.1, lit.a) și alin.2 din Legea  
nr.215/2001, privind administrația publică locală ,

În temeiul art.46 din Legea nr.215/2001 ,

HOTĂRĂȘTE :


Art.1. Se constată încetarea de drept a mandatului de consilier local al  
domnului ANDRONACHE VALERICĂ.

Art.2. Prezenta hotărâre se comunică în copie :

- Prefecturii județului Iași ;
- Primarului municipiului Pașcani ;
- Domnului ANDRONACHE VALERICĂ;
- Organizația PD ;

PREȘEDINTE DE SEDINȚĂ ,  
Consilier, AGĂVRILOAIE NECULAI

Nr. 72  
Din 04.07.2003

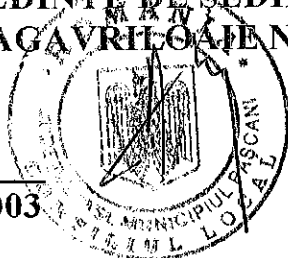

Contrasemnează ,  
SECRETAR ,  
ZUZAN MIRCEA

ROMÂNIA  
JUDEȚUL IAȘI  
MUNICIPIUL PAȘCANI  
CONSILIUL LOCAL

## HOTĂRÂRE

### privind constatarea încetării de drept a mandatului de consilier local pentru domnul URSU DUMITRU

Consiliul Local al municipiului Pașcani, județul Iași ;  
Având în vedere referatul nr. 10725 din 3.07, 2003 întocmit  
de Secretarul municipiului Pașcani ;

În baza Raportului de avizare al comisiei pentru administrația locală,  
juridică, drepturile omului din cadrul Consiliul Local al Municipiului Pașcani ;

Având în vedere prevederile art.60, alin.1, lit.a) și alin.2 din Legea  
nr.215/2001, privind administrația publică locală ,

În temeiul art.46 din Legea nr.215/2001 ,


## HOTĂRĂȘTE :

**Art.1.** Se constată încetarea de drept a mandatului de consilier local al  
domnului URSU DUMITRU .

**Art.2.** Prezenta hotărâre se comunică în copie :

- Prefecturii județului Iași ;
- Primarului municipiului Pașcani ;
- Domnului URSU DUMITRU ;
- Organizația municipală PSD ;

PREȘEDINTE DE ȘEDINȚĂ ,  
Consilier, AGAVRILOAIE NECULAI

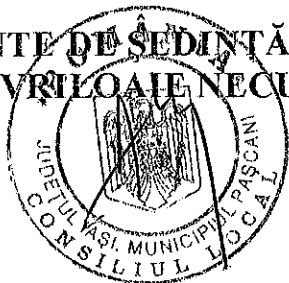

Nr. 73  
Din 04.07.2003

Contrasemnează ,  
SECRETAR ,  
ZUZAN MIRCEA

ROMÂNIA  
JUDEȚUL IAȘI  
MUNICIPIUL PAȘCANI  
CONSILIUL LOCAL

**HOTĂRÂRE**

**privind validarea mandatului de consilier al domnului MOISII V. MIHAIL**

Consiliul Local al municipiului Pașcani, județul Iași ;  
În baza Raportului Comisiei de validare ;  
Având în vedere adresa nr.6/2.07.2003 înaintată de Partidul Social Democrat, Organizația municipală Pașcani ;  
În conformitate cu prevederile art.46 din Legea nr.215/2001, privind administrația publică locală ,

**HOTĂRĂȘTE :**

**Art.1.** Se validează mandatul de consilier al domnului, MOISII V. MIHAIL .

**Art.2.** Prezenta hotărâre se comunică în copie :

- Prefecturii județului Iași ;
- Primarului municipiului Pașcani ;
- Serviciului resurse umane ;
- Domnului MOISII MIHAIL ;
- Mass media.

PREȘEDINTE DE ȘEDINȚĂ ,  
Consilier, AGAVRILOAIE NECULAI



Contrasemnează ,  
SECRETAR ,  
ZUZAN MIRCEA

Nr. 74  
Din 04.07.2003

ROMÂNIA  
JUDEȚUL IAȘI  
MUNICIPIUL PAȘCANI  
CONSILIUL LOCAL

HOTĂRÂRE

privind validarea mandatului de consilier al doamnei  
SEVERIN MAHU P. PAULA

Consiliul Local al municipiului Pașcani, județul Iași ;  
În baza Raportului Comisiei de validare ;  
Având în vedere adresa nr.6/2 .07.2003 înaintată de Partidul Social  
Democrat, Organizația municipală Pașcani ;  
În conformitate cu prevederile art.46 din Legea nr.215/2001, privind  
administrația publică locală ,

**HOTĂRĂȘTE :**

Art.1. Se validează mandatul de consilier al doamnei SEVERIN  
MAHU P. PAULA .

Art.2. Prezenta hotărâre se comunică în copie :

- Prefecturii județului Iași ;
- Primarului municipiului Pașcani ;
- Serviciului resurse umane ;
- Doamnei SEVERIN MAHU P. PAULA;
- Mass media.

PREȘEDINTE DE SEDINȚĂ ,  
Consilier, AGAVRILIOATE NECULAI



Contrasemnează ,  
SECRETAR ,  
ZUZAN MIRCEA

Nr. 75  
Din 04.07.2003

ROMÂNIA  
JUDEȚUL IAȘI  
MUNICIPIUL PAȘCANI  
CONSILIUL LOCAL

## HOTĂRÂRE

### privind validarea mandatului de consilier al domnului PETRILA I. VASILE

Consiliul Local al municipiului Pașcani, județul Iași ;  
În baza Raportului Comisiei de validare ;  
Având în vedere adresa nr.6/2 .07.2003 înaintată de Partidul Social Democrat, Organizația municipală Pașcani ;  
În conformitate cu prevederile art.46 din Legea nr.215/2001, privind administrația publică locală ,

### HOTĂRĂȘTE :

**Art.1.** Se validează mandatul de consilier al domnului, PETRILA I. VASILE.

**Art.2.** Prezenta hotărâre se comunică în copie :

- Prefecturii județului Iași ;
- Primarului municipiului Pașcani ;
- Serviciului resurse umane ;
- Domnului PETRILA VASILE ;
- Mass media.

PREȘEDINTE DE ȘEDINȚĂ ,  
Consilier, AGAVRELOAIE NECULAI



Contrasemnează ,  
SECRETAR ,  
ZUZAN MIRCEA

Nr. 76  
Din 04.07.2003

42

ROMÂNIA  
JUDEȚUL IAȘI  
MUNICIPIUL PAȘCANI  
CONSILIUL LOCAL

## HOTĂRÂRE

privind validarea mandatului de consilier al domnului IONIȚĂ IOAN

Consiliul Local al municipiului Pașcani, județul Iași ;  
În baza Raportului Comisiei de validare ;  
Având în vedere adresa nr.128/30.06.2003 înaintată de Partidul  
Democrat – Biroul Permanent Județean Iași ;  
În conformitate cu prevederile art.46 din Legea nr.215/2001, privind  
administrația publică locală ,

## HOTĂRĂȘTE :

Art.1. Se validează mandatul de consilier al domnului, IONIȚĂ IOAN.

Art.2. Prezenta hotărâre se comunică în copie :

- Prefecturii județului Iași ;
- Primarului municipiului Pașcani ;
- Serviciului resurse umane ;
- Domnului IONIȚĂ IOAN ;
- Mass media.

PREȘEDINTE DE SEDINȚĂ ,  
Consilier, AGAVRIȘOAI NICULAI



Contrasemnează ,  
SECRETAR ,  
ZUZAN MIRCEA

Nr. 77  
Din 04.07.2003



ROMÂNIA  
JUDEȚUL IAȘI  
MUNICIPIUL PAȘCANI  
CONSILIUL LOCAL

HOTĂRÂRE

privind acordarea de facilități pe mijloacele de transport urban în municipiul Pașcani pentru veteranii de război și văduve de război

Consiliul Local al municipiului Pașcani, județul Iași ;

În baza referatului nr. 10721 din 3.07. 2003 întocmit de Biroul buget contabilitate și Biroul autoritate tutelară și asistență socială din cadrul Primăriei municipiului Pașcani ;

În conformitate cu prevederile art.16 din Legea nr.44/1994 privind veteranii de război, precum și unele drepturi ale invalizilor și văduvelor de război, modificată și completată ;

În conformitate cu prevederile art.38 lit.(g) din Legea nr.215/2001, privind administrația publică locală ;

În temeiul art.46 din Legea nr.215/2001 ,

**HOTĂRĂȘTE :**

**Art.1.** Se acordă 6 (șase) deplasări gratuite, lunar, tur/retur, pe mijloacele de transport urban pentru veteranii de război și văduvele de război începând cu data de 1 iulie 2003.

**Art.2.** RAGCL Pașcani în calitate de operator pe transportul urban va elibera legitimațiile de călătorie gratuită pe baza documentelor persoanelor beneficiare și viza Asociației Naționale a Veteranilor de Război – Subfiliala Pașcani.

**Art.3.** Primarul municipiului Pașcani, Serviciul buget contabilitate și conducerea RAGCL Pașcani vor duce la îndeplinire prevederile prezentei hotărâri.

**Art.4.** Prezenta hotărâre se comunică în copie :

- Prefectului județului Iași ;
- Primarului municipiului Pașcani ;
- RAGCL Pașcani ;
- Birou buget contabilitate ;
- Birou autoritate tutelară ;
- Mass media ;
- Site-ul autorităților locale.

**PREȘEDINTE DE ȘEDINȚĂ ,**  
**Consilier, AGAVRILOAIE NECULAI**



**Contrasemnează ,**  
**SECRETAR ,**  
**ZUZAN MIRCEA**

Nr. 78  
 Din 04.07.2003

ROMÂNIA  
JUDEȚUL IAȘI  
MUNICIPIUL PAȘCANI  
CONSILIUL LOCAL

**HOTĂRÂRE**

**privind transmiterea în regim de comodat a Dispensarului uman din localitatea Gâștești - Boșteni, pentru medic de familie, Nechita Emil.**

Consiliul Local al municipiului Pașcani, județul Iași ;

În baza Referatului nr. 10602 din 3.07 2003 întocmit de Serviciul urbanism, sistematizare, patrimoniu, investiții din cadrul Primăriei municipiului Pașcani ;

Având în vedere prevederile Legii nr.213/1998 privind proprietatea publică și regimul juridic al acesteia ;

Având în vedere prevederile OGR nr.70/2002 privind administrarea unităților sanitare publice de interes județean și local ;

În conformitate cu prevederile Ordinului Ministerului Sănătății și Familiei nr.153 din 26.02.2003 ;

Având în vedere prevederile cuprinse în Instrucțiunile Ministerului Sănătății și Familiei nr. DB 337/2003 și a Ministerului Administrației Publice nr. 3615/2003 privind aplicarea Ordonanței nr.70/2002 ;

Având în vedere prevederile Codului Civil ;

În conformitate cu prevederile art.38, lit.f din Legea nr.215/2001, privind administrația publică locală ;

În temeiul art.46 din Legea nr.215/2001 ,

**HOTĂRĂȘTE :**

**Art.1.** Se aprobă transmiterea în folosință gratuită a spațiului în suprafață de 51,59 m.p., situat în Dispensarul uman Boșteni și suprafața de 45,18 m.p., situat în Dispensarul uman Gâștești pentru desfășurarea activităților – medicina de familie, către domnul Nechita Emil.

**Art.2.** Durata contractului de comodat este de 2 ani.

**Art.3.** Serviciul urbanism, sistematizare, investiții și patrimoniu va întocmi contractul de comodat în formă scrisă și cu defalcarea pe categorii de folosință a spațiului în condițiile prevăzute de Codul civil, conform modelului anexat, prevăzut în anexa nr.1, parte integrantă din prezenta hotărâre.

**Art.4.** Serviciul administrație publică locală va comunica în copie prezenta hotărâre :

- Prefectului județului Iași ;
- Primarului municipiului Pașcani ;
- Serviciului urbanism, sistematizare, investiții, patrimoniu ;
- Site .

**PREȘEDINTE DE ȘEDINȚĂ ,**  
**Consilier, AGĂVRILOAIE NECULAI**



**Contrasemnează ,**  
**SECRETAR ,**  
**ZUZAN MIRCEA**

Nr. 79  
Din 04.07.2003

ROMÂNIA  
JUDEȚUL IAȘI  
MUNICIPIUL PAȘCANI  
CONSILIUL LOCAL

## HOTĂRÂRE

privind transmiterea în regim de comodat a Dispensarului uman din localitatea  
Gâștești - Boșteni, pentru medic de familie, Nechita Emil.

Consiliul Local al municipiului Pașcani, județul Iași ;

În baza Referatului nr. 10602 din 3.07 2003 întocmit de  
Serviciul urbanism, sistematizare, patrimoniu, investiții din cadrul Primăriei  
municipiului Pașcani ;

Având în vedere prevederile Legii nr.213/1998 privind proprietatea  
publică și regimul juridic al acesteia ;

Având în vedere prevederile OGR nr.70/2002 privind  
administrarea unităților sanitare publice de interes județean și local ;

În conformitate cu prevederile Ordinului Ministerului Sănătății și  
Familiei nr.153 din 26.02.2003 ;

Având în vedere prevederile cuprinse în Instrucțiunile Ministerului  
Sănătății și Familiei nr. DB 337/2003 și a Ministerului Administrației Publice nr.  
3615/2003 privind aplicarea Ordonanței nr.70/2002 ;

Având în vedere prevederile Codului Civil ;

În conformitate cu prevederile art.38, lit.f din Legea nr.215/2001,  
privind administrația publică locală ;

În temeiul art.46 din Legea nr.215/2001 ,

## HOTĂRĂȘTE :

**Art.1.** Se aprobă transmiterea în folosință gratuită a spațiului în  
suprafață de 51,59 m.p., situat în Dispensarul uman Boșteni și suprafața de 45,18  
m.p., situat în Dispensarul uman Gâștești pentru desfășurarea activităților – medicina  
de familie, către domnul Nechita Emil.

**Art.2.** Durata contractului de comodat este de 2 ani.

**Art.3.** Serviciul urbanism, sistematizare, investiții și patrimoniu va întocmi contractul de comodat în formă scrisă și cu defalcarea pe categorii de folosință a spațiului în condițiile prevăzute de Codul civil, conform modelului anexat, prevăzut în anexa nr.1, parte integrantă din prezenta hotărâre.

**Art.4.** Serviciul administrație publică locală va comunica în copie prezenta hotărâre :

- Prefectului județului Iași ;
- Primarului municipiului Pașcani ;
- Serviciului urbanism, sistematizare, investiții, patrimoniu ;
- Site .

**PREȘEDINTE DE ȘEDINȚĂ ,**  
**Consilier, AGAVRILOAIE NECULAI**



**Contrasemnează ,**  
**SECRETAR ,**  
**ZUZAN MIRCEA**

Nr. 79  
 Din 04.07.2003

PRIMARIA MUNICIPIULUI PROIECT  
PASCANI

ANEXA NR.1  
La Hotararea nr. \_\_\_\_\_  
Din 04.07.2003  
NR. \_\_\_\_\_ / \_\_\_\_\_

## CONTRACT DE COMODAT

### I. Partile contractante

Intre CONSILIUL LOCAL AL MUNICIPIULUI PASCANI, cu sediul in strada Stefan cel Mare nr. 7, municipiul Pascani, judetul Iasi, reprezentat prin domnul NECULAI RATOI, avand functia de primar si domnul MIRCEA ZUZAN, avand functia de secretar in calitate de COMODANT pe de o parte, si domnul \_\_\_\_\_

in calitate de medic \_\_\_\_\_  
(gradul, specialitatea), titular al cabinetului medical, domiciliat in \_\_\_\_\_  
Str. \_\_\_\_\_ Nr. \_\_\_\_\_

Judetul \_\_\_\_\_ avand calitatea de COMODATOR, in conditiile dispozitiilor cuprinse in art. 1560 - 1575 din Codul Civil.

### II. Obiectul contractului

Art.1 Obiectul contractului il constituie acordarea cu titlu gratuit de imprumut de folosinta temporara in interesul medicului \_\_\_\_\_

\_\_\_\_\_ a cabinetului medical  
\_\_\_\_\_ in suprafata de \_\_\_\_\_

cu sediul in \_\_\_\_\_  
si a tuturor spatiilor de folosinta comuna impreuna cu medicii

---

---

---

---

---

---

### III. Termenul

Art.2 Termenul contractului este de \_\_ ani, pina la data de \_\_\_\_\_

Art.3 Prezentul contract poate fi prelungit prin conventia partilor pina la concesiunea sau punerea in vinzare a spatiilor.

#### IV. OBLIGATIILE PARTILOR

##### **A. Obligatiile comodantului**

**Art.4** Se obligă sa puna la dispozitia comodatarului bunul care face obiectul prezentului contract ;

**Art.5** Comodantul nu poate solicita restituirea spatiului inainte de implinirea termenului pentru care s-a incheiat prezentul contract, cu exceptia situatiei in care se modifica statutul juridic al imobilului;

**Art.6** In cazul in care , comodantul pe parcursul executarii contractului si inainte de termenul convenit, va avea nevoie de spatiul respectiv pentru asigurarea unor nevoi obiective, urgente de asigurare a asistentei medicale populatiei poate cere restituirea spatiului de la comodatar.

##### **B. Obligatiile comodatarului**

**Art.7** Sa recunoasca si sa respecte dreptul de proprietate a comodantului asupra bunului pus la dispozitie ;

**Art.8** Este obligat sa se ingrijeasca , ca un bun gospodar , de conservarea spatiului si sa suporte cheltuielile privind utilitatile ;

**Art.9** Este obligat sa se serveasca de spatiul respectiv exclusive pentru activitatea medicala ;

**Art. 10** Este obligat sa conserve bunul pentru a putea fi restituit in starea in care a fost primit ;

**Art.11** Este obligat sa asigure spatiul impotriva oricaror cauze de deteriorare , incendii , etc., fiind obligat ca la incetarea contractului sa-l restituie comodantului in integritatea sa ;

**Art.12** Nu poate cere restituirea cheltuielilor facute pentru asigurarea uzului curent al spatiului contractat si nici nu poate retine spatiul cu titlu de compensare pentru eventuale creante ce ar avea asupra comodantului ;

**Art.13** Sa restituie la implinirea termenului bunul care face obiectul prezentului contract ;

**Art.14** Sa raspunda pentru deteriorarea din culpa a bunului pe timpul folosintei ;

**Art.15** Sa participe alaturi de ceilalti comodatari la toate cheltuielile ce se impun si care sunt aferente spatiilor de folosinta comuna ;

**Art.16** In termen de 90 de zile de la incheierea contractului de comodat , comodatarul este obligat sa depuna la Directia de Sanatate Publica copia contractului cu Casa de Asigurari Sociale de Sanatate ;



## **V. Raspunderea contractuala**

**Art.17** Pentru neexecutarea, executarea cu intarziere sau necorespunzatoare a obligatiilor asumate, partile datoreaza daune interese in conditiile legii ;

**Art.18** Forta majora in cazul fortuit, dovedite cu acte legale, absolve de raspundere partea care o invoca ;

**Art.19** Riscurile sunt suportate de comodatari daca :

a. intrebuinteaza bunul contrar destinatiei determinata prin natura lui sau prin conventie ;

b. prelungeste folosinta dupa scadenta ;

**Art.20** In situatia in care una dintre parti nu respecta clauzele contractului, cealalta parte este in drept sa denunte unilateral contractul cu obligatia notificarii prealabile ( preaviz 15 zile ) ;

**Art.21** In cazul pluralitatii de comodatari ei raspund solidar fata de comodant pentru executarea obligatiilor ;

## **VI. Solutionarea litigiilor**

**Art.22** Eventualele litigii ce pot interveni intre parti se vor solutiona pe cale amiabila sau de instanta de judecata competenta conform normelor procedurale de drept comun ;

## **VII. Stingerea efectelor comodatului**

**Art.23** Cauzele care fac sa inceteze contractul sunt :

1. Implinirea termenului prin restituirea lucrului ;
2. Rezilierea ;
3. Decesul comodatarului ;
4. Incetarea contractului cu C.A.S.S. ;
5. Pensionarea ;
6. Aparitia altor acte normative in implementarea reformei sanitare ;

**VIII.DISPOZITII FINALE**

**Art.24** Clauzele contractuale pot fi modificate prin acordul ambelor parti materializat in acte aditionale .

**Art.25** Presentul contract se completeaza cu dispozitiile cuprinse in art. 1.560 – 1.575 din Codul Civil si reprezinta singurul instrument juridic probant incheiat intre cele doua parti .

Incheiat astazi \_\_\_\_\_ in trei exemplare , cite unul pentru fiecare parte contractanta .

**COMODANT ,**

**COMODATAR ,**

**PRIMAR,  
NECULAI RATOI**

**SECRETAR,  
MIRCEA ZUZAN**

ROMÂNIA  
JUDEȚUL IAȘI  
MUNICIPIUL PAȘCANI  
CONSILIUL LOCAL

HOTĂRÂRE

privind transmiterea în regim de comodat a suprafeței de 14 m.p. în  
Dispensarul uman din strada 1 Decembrie 1918 , pentru medic de familie,  
Lupașcu Lona Violeta.

Consiliul Local al municipiului Pașcani, județul Iași ;  
În baza Referatului nr. 10603 din 3.07 2003 întocmit de  
Serviciul urbanism, sistematizare, patrimoniu, investiții din cadrul Primăriei  
municipiului Pașcani ;  
Având în vedere prevederile Legii nr.213/1998 privind proprietatea  
publică și regimul juridic al acesteia ;  
Având în vedere prevederile OGR nr.70/2002 privind  
administrarea unităților sanitare publice de interes județean și local ;  
În conformitate cu prevederile Ordinului Ministerului Sănătății și  
Familiei nr.153 din 26.02.2003 ;  
Având în vedere prevederile cuprinse în Instrucțiunile Ministerului  
Sănătății și Familiei nr. DB 337/2003 și a Ministerului Administrației Publice nr.  
3615/2003 privind aplicarea Ordonanței nr.70/2002 ;  
Având în vedere prevederile Codului Civil ;  
În conformitate cu prevederile art.38, lit.f din Legea nr.215/2001,  
privind administrația publică locală ;  
În temeiul art.46 din Legea nr.215/2001 ,

HOTĂRĂȘTE:

Art.1. Se aprobă transmiterea în folosință gratuită a spațiului în  
suprafață de 14 m.p., situat în Dispensarul uman din strada 1 Decembrie 1918 pentru  
desfășurarea activității – medicina de familie, către doamna Lupașcu Lona Violeta.  
Art.2. Durata contractului de comodat este de 2 ani.

**Art.3.** Serviciul urbanism, sistematizare, investiții și patrimoniu va întocmi contractul de comodat în formă scrisă și cu defalcarea pe categorii de folosință a spațiului în condițiile prevăzute de Codul civil, conform modelului anexat, prevăzut în anexa nr.1, parte integrantă din prezenta hotărâre.

**Art.4.** Serviciul administrație publică locală va comunica în copie prezenta hotărâre :

- Prefectului județului Iași ;
- Primarului municipiului Pașcani ;
- Serviciului urbanism, sistematizare, investiții, patrimoniu ;
- Site .

**PREȘEDINTE DE ȘEDINȚĂ ,**  
**Consilier, AGĂVRILOAIE NECULAI**



**Contrasemnează ,**  
**SECRETAR ,**  
**ZUZAN MIRCEA**

Nr. 80  
Din 04.07.2003

PRIMARIA MUNICIPIULUI PROIECT  
PASCANI

76  
ANEXA NR.1  
La Hotararea nr. \_\_\_\_\_  
Din 04.07.2003  
NR. \_\_\_\_\_ / \_\_\_\_\_

## CONTRACT DE COMODAT

### I. Partile contractante

Intre CONSILIUL LOCAL AL MUNICIPIULUI PASCANI, cu sediul in strada Stefan cel Mare nr. 7, municipiul Pascani, judetul Iasi, reprezentat prin domnul NECULAI RATOI, avand functia de primar si domnul MIRCEA ZUZAN, avand functia de secretar in calitate de COMODANT pe de o parte, si domnul \_\_\_\_\_

in calitate de medic \_\_\_\_\_  
(gradul, specialitatea), titular al cabinetului medical, domiciliat in \_\_\_\_\_  
Str. \_\_\_\_\_ Nr. \_\_\_\_\_

Judetul \_\_\_\_\_ avand calitatea de COMODATOR, in conditiile dispozitiilor cuprinse in art. 1560 - 1575 din Codul Civil.

### II. Obiectul contractului

Art.1 Obiectul contractului il constituie acordarea cu titlu gratuit de imprumut de folosinta temporara in interesul medicului \_\_\_\_\_

\_\_\_\_\_ a cabinetului medical  
\_\_\_\_\_ in suprafata de \_\_\_\_\_

cu sediul in \_\_\_\_\_  
si a tuturor spatiilor de folosinta comuna impreuna cu medicii

### III. Termenul

Art.2 Termenul contractului este de \_\_\_\_\_ ani, pina la data de \_\_\_\_\_

Art.3 Prezentul contract poate fi prelungit prin conventia partilor pina la concesionarea sau punerea in vinzare a spatiilor.

## IV. OBLIGATIILE PARTILOR

### **A. Obligatiile comodantului**

**Art.4** Se obliga sa puna la dispozitia comodatarului bunul care face obiectul prezentului contract ;

**Art.5** Comodantul nu poate solicita restituirea spatiului inainte de implinirea termenului pentru care s-a incheiat prezentul contract, cu exceptia situatiei in care se modifica statutul juridic al imobilului;

**Art.6** In cazul in care , comodantul pe parcursul executarii contractului si inainte de termenul convenit, va avea nevoie de spatiul respectiv pentru asigurarea unor nevoi obiective, urgente de asigurare a asistentei medicale populatiei poate cere restituirea spatiului de la comodatar.

### **B. Obligatiile comodatarului**

**Art.7** Sa recunoasca si sa respecte dreptul de proprietate a comodantului asupra bunului pus la dispozitie ;

**Art.8** Este obligat sa se ingrijeasca , ca un bun gospodar , de conservarea spatiului si sa suporte cheltuielile privind utilitatile ;

**Art.9** Este obligat sa se serveasca de spatiul respectiv exclusive pentru activitatea medicala ;

**Art. 10** Este obligat sa conserve bunul pentru a putea fi restituit in starea in care a fost primit ;

**Art.11** Este obligat sa asigure spatiul impotriva oricaror cauze de deteriorare , incendii , etc., fiind obligat ca la incetarea contractului sa-l restituie comodantului in integritatea sa ;

**Art.12** Nu poate cere restituirea cheltuielilor facute pentru asigurarea uzului curent al spatiului contractat si nici nu poate retine spatiul cu titlu de compensare pentru eventuale creante ce ar avea asupra comodantului ;

**Art.13** Sa restituie la implinirea termenului bunul care face obiectul prezentului contract ;

**Art.14** Sa raspunda pentru deteriorarea din culpa a bunului pe timpul folosintei ;

**Art.15** Sa participe alaturi de ceilalti comodatari la toate cheltuielile ce se impun si care sunt aferente spatiilor de folosinta comuna ;

**Art.16** In termen de 90 de zile de la incheierea contractului de comodat , comodatarul este obligat sa depuna la Directia de Sanatate Publica copia contractului cu Casa de Asigurari Sociale de Sanatate ;

**V. Raspunderea contractuala**

**Art.17** Pentru neexecutarea , executarea cu intarziere sau necorespunzatoare a obligatiilor asumate , partile datoreaza daune interese in conditiile legii ;

**Art.18** Forta majora in cazul fortuit , dovedite cu acte legale , absolve de raspundere partea care o invoca ;

**Art.19** Riscurile sunt suportate de comodatari daca :

a . intrebuinteaza bunul contrar destinatiei determinata prin natura lui sau prin conventie ,

b. prelungeste folosinta dupa scadenta ;

**Art.20** In situatia in care una dintre parti nu respecta clauzele contractului , cealalta parte este in drept sa denunte unilateral contractul cu obligatia notificarii prealabile ( preaviz 15 zile ) ;

**Art.21** In cazul pluralitatii de comodatari ei raspund solidar fata de comodant pentru executarea obligatiilor ;

**VI. Solutionarea litigiilor**

**Art.22** Eventualele litigii ce pot interveni intre parti se vor solutiona pe cale amiabila sau de instanta de judecata competenta conform normelor procedurale de drept comun ;

**VII. Stingerea efectelor comodatului**

**Art.23** Cauzele care fac sa inceteze contractul sunt :

1. Implinirea termenului prin restituirea lucrului ;
2. Rezilierea ;
3. Decesul comodatarului ;
4. Incetarea contractului cu C.A.S.S. ;
5. Pensionarea ;
6. Aparitia altor acte normative in implementarea reformei sanitare ;

**VIII. DISPOZITII FINALE**

Art.24 Clauzele contractuale pot fi modificate prin acordul ambelor parti materializat in acte aditionale .

Art.25 Presentul contract se completeaza cu dispozitiile cuprinse in art. 1.560 – 1.575 din Codul Civil si reprezinta singurul instrument juridic probant incheiat intre cele doua parti .

Incheiat astazi \_\_\_\_\_ in trei exemplare , cite unui pentru fiecare parte contractanta .

COMODANT ,

COMODATAR ,

PRIMAR,  
NECULAI RATOI

SECRETAR,  
MIRCEA ZUZAN



ROMÂNIA  
JUDEȚUL IAȘI  
MUNICIPIUL PAȘCANI  
CONSILIUL LOCAL

**HOTĂRÂRE**

**privind modificarea și completarea comisiilor de specialitate ale Consiliului Local  
al municipiului Pașcani**

Consiliul Local al municipiului Pașcani, județul Iași ;  
Având în vedere Hotărârile Consiliului Local al municipiului Pașcani nr.70, 71, 72, 73 /2003 privind constatarea încetării unor mandate de consilieri local ;  
Având în vedere Hotărârile Consiliului Local al municipiului Pașcani nr.74, 75, 76, 77/2003 privind validarea unor mandate de consilieri local ;  
În conformitate cu prevederile Regulamentului de organizare și funcționare a Consiliului Local al municipiului Pașcani ;  
Având în vedere prevederile art.56 din Legea nr.215/2001, privind administrația publică locală ,  
În temeiul art.46 din Legea nr.215/2001 ,

**HOTĂRĂȘTE :**

**Art.1.** Se modifică și se completează comisiile de specialitate ale Consiliului local al municipiului Pașcani, după cum urmează :

<b>I. Comisia de studii,prognose economico-sociale,buget,finante,administrarea domeniului public si privat,servicii publice,comert si privatizare</b>
1. AGAVRILOAIE NECULAI - PREȘEDINTE
2. APARASCHIVEI VASILE – SECRETAR
3. DOACA ADRIAN – MEMBRU
4. ZANET GICA – MEMBRU
5. TOMA VIOREL – MEMBRU
6. DUMEA EDUARD – MEMBRU
7. APAVALOAIIE DINU - MEMBRU

<b>II. Comisia de organizare si dezvoltare urbanistica,realizarea lucrarilor publice,protectia mediului inconjurator,conservarea monumentelor istorice</b>
1. ALEXA PETRU - PREȘEDINTE
2. GAVRILOAIE MIHAI - SECRETAR
3. IONIȚĂ IOAN - MEMBRU

- |                                |
|--------------------------------|
| 4. MOISII MIHAI - MEMBRU       |
| 5. SEVERIN MAHU PAULA - MEMBRU |

**III. Comisia pentru activitatile stiintifice,invatamant,sanatate,cultura,protectia civila,sportive,tineret,de agrement si turistice**

- |                                   |
|-----------------------------------|
| 1. GARBOVAT AURELIAN - PRESEDINTE |
| 2. POPA FLORENTINA - SECRETAR     |
| 3. APOSTOL NECULAI - SECRETAR     |
| 4. COCALIA CIPRIAN – MEMBRU       |
| 5. GRINEA ALEXANDRU – MEMBRU      |

**IV. Comisia pentru administratia publica locala,juridica,apararea ordinii publice,respectarea drepturilor si libertatilor cetatenilor**

- |                               |
|-------------------------------|
| 1. MARDARE LIVIU - PREŞEDINTE |
| 2. ISACHE MIHAI – SECRETAR    |
| 3. PETRILA VASILE – MEMBRU    |
| 4. MOISII MIHAI – MEMBRU      |
| 5. OBLICESCU VIOREL - MEMBRU  |

**Art.2.** Se modifică și se completează comisia de validare în următoarea componență :

- |                                |
|--------------------------------|
| 1. ZANET GICĂ - PREŞEDINTE     |
| 2. DUMEA EDUARD - MEMBRU       |
| 3. GAVRILOAIA MIHAI – MEMBRU   |
| 4. IONIȚĂ IOAN – MEMBRU        |
| 5. SEVERIN MAHU PAULA - MEMBRU |

**Art.3.** Secretarul municipiului Pașcani va comunica în copie prezenta hotărâre fiecărui membru al comisiei modificată și completată.

**Art.4.** Prezenta hotărâre se comunică în copie :

- Prefecturii județului Iași ;
- Primarului municipiului Pașcani ;
- Președinților de comisii ;
- Mass media.

**PREŞEDINTE DE ŞEDINŢĂ,**  
Consilier, AGAVRILOAIA NECULAI



Contrasemnează,  
**SECRETAR,**  
ZUZAN MIRCEA

Nr. 81  
Din 04.07.2003