


ROMANIA
JUDETUL IASI
MUNICIPIUL PASCANI
CONSILIUL LOCAL

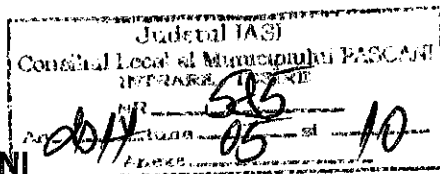

VIZAT,
PENTRU LEGALITATE
Cons. Jr. IRINA JITARU

PROIECT

HOTARAREA nr. ____/____.05.2017

privind modificarea și completarea Hotărârii nr. 90 din 26.05.2009 privind stabilirea amplasamentului pentru construcție locuințe ANL pe teren proprietate publică a municipiului Pașcani

Consiliul Local al municipiului Pașcani, județul Iași:

Având în vedere dispozițiile Legii nr. 213/1998 privind bunurile proprietate publică cu modificările și completările ulterioare;

Având în vedere dispozițiile Legii nr. 152 din 15 iulie 1998, privind înființarea Agenției Naționale pentru Locuințe, republicată, cu modificările și completările ulterioare;

Având în vedere Hotărârea Guvernului nr. 962 din 27 septembrie 2001 privind aprobarea Normelor metodologice pentru punerea în aplicare a prevederilor Legii nr. 152/1998 privind înființarea Agenției Naționale pentru Locuințe, cu modificările și completările ulterioare;

Având în vedere prevederile Hotărârii Guvernului nr. 1.354/2001 privind atestarea domeniului public al județului Iași, precum și al municipiilor, orașelor și comunelor din județul Iași, modificată și completată de Hotărârea Guvernului nr. 48/2007;

Având în vedere Adresa Agenției Naționale pentru Locuințe nr. 5216/16.03.2017, înregistrată la Primăria Municipiului Pașcani sub nr. 2686/17.03.2017;

Având în vedere Extrasul de Carte Funciară pentru Informare nr. 11138/18.11.2009;

Având în vedere Hotărârea Consiliului Local al Municipiului Pașcani nr. 53 din 23.08.1999 privind aprobarea domeniului public al Municipiului Pașcani, Județului Iași;

Având în vedere prevederile Hotărârii nr. 30 din 30.04.2001 privind atribuirea în folosință gratuită a terenului în suprafață de 1000 mp pentru construcția de locuințe;

Având în vedere Hotărârea Consiliului Local al Municipiului Pașcani nr. 130 din 21.12.2011 privind însușirea proprietății private a Municipiului Pașcani, județul Iași;

În baza Expunerii de motive nr. 6293/10.05.2017, întocmită de către Primarul municipiului Pașcani Ing. Dumitru Pantazi;

Având în vedere raportul nr. 6295/10.05.2017, întocmit de către Compartimentul Patrimoniu și Contracte și Compartimentul Juridic și Contencios din cadrul aparatului de specialitate al Primarului municipiului Pașcani;

Având în vedere Rapoartele de avizare ale următoarelor comisii de specialitate din cadrul Consiliului Local al Municipiului Pașcani :

- *Avizul Comisiei de prognoze economico-sociale, buget, finanțe, industrie, agricultură, silvicultură, prestari servicii, comerț și IMM-uri, programe europene, atragere de fonduri structurale și relații externe*, înregistrat sub nr. ____/____.05.2017 ;

- *Avizul Comisiei juridică, ordine publică, drepturile omului și libertăți cetățenești*, înregistrat sub nr. ____/____.05.2017;

- *Avizul Comisiei de organizare și dezvoltare urbanistică, realizarea lucrărilor publice, conservarea monumentelor istorice, protecția mediului, ecologie, patrimoniu și administrație publică*, înregistrat sub nr. ____/____.05.2017;

Având în vedere prevederile Legii nr. 24/2000 privind normele de tehnică legislativă pentru elaboarea actelor normative, republicată, cu modificările și completările ulterioare;
În temeiul art. 45, alin (1) din Legea nr. 215/2001, privind administrația publică locală, republicată, cu modificările și completările ulterioare;

HOTĂRĂȘTE:

Art. I. Se modifică art. 1. din Hotărârea Consiliului Local al Municipiului Pașcani nr. 90 din 26.05.2009 privind stabilirea amplasamentului pentru construcție locuințe ANL pe teren proprietate publică a municipiului Pașcani, care va avea următorul cuprins:

"**Art. 1.** Se stabilește amplasamentul pentru construirea locuințelor ANL, în suprafață de 550mp, din proprietatea publică a municipiului Pașcani, situat în Aleea 1 Decembrie 1918, nr. 19, cvartal 40, parcela 1(1659/1), număr cadastral 60348, conform schitei prezentate în Anexa nr. 1, parte integrantă din prezenta hătărâre."

Art. II. Se introduce un nou art .nr. 8, care va avea următorul cuprins:

"**Art. 8.** De la data intrării în vigoare a prezentei hotărâri se abrogă Hotărârea Consiliului Local al Municipiului Pașcani nr. 30 din 30.04.2001 privind atribuirea în folosință gratuită a terenului în suprafață de 1000 mp pentru construcția de locuințe"

Art. III. Se introduce un nou art. nr. 9, care va avea următorul cuprins:

"**Art. 9.** De la data intrării în vigoare a prezentei hotărâri se abrogă poziția nr. 119 din Anexa nr. 1 la Hotărârea Consiliului Local al Municipiului Pașcani nr. 130 din 21.12.2011 privind însușirea proprietății private a Municipiului Pașcani , județul Iași."

Art. IV. Restul articolelor din Hotărârea Consiliului Local al Municipiului Pașcani 90 din 26.05.2009, rămân neschimbate.

Art VI. Serviciul administrație publică locală va comunica în copie prezenta hotărâre:


- Instituției Prefectului județului Iași;
- Primarului municipiului Pașcani;
- Serviciul Urbanism și Amenajarea Teritorială;
- Compartimentului Patrimoniu și Contracte ;
- Compartimentului Juridic și Contencios.


PRESEDINTE DE SEDINTA
CONSILIER ,

CONTRASEMNEAZA
SECRETAR,
Cons. jr. Irina Jitaru

Nr. _____
Din ____ .05.2017

INITIATOR MÂNIA
PRIMAR
Ing. Dumitru Pantazi

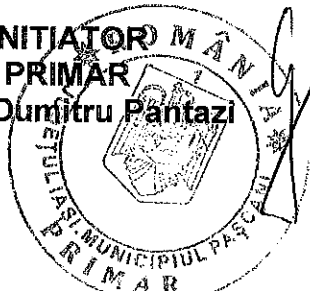

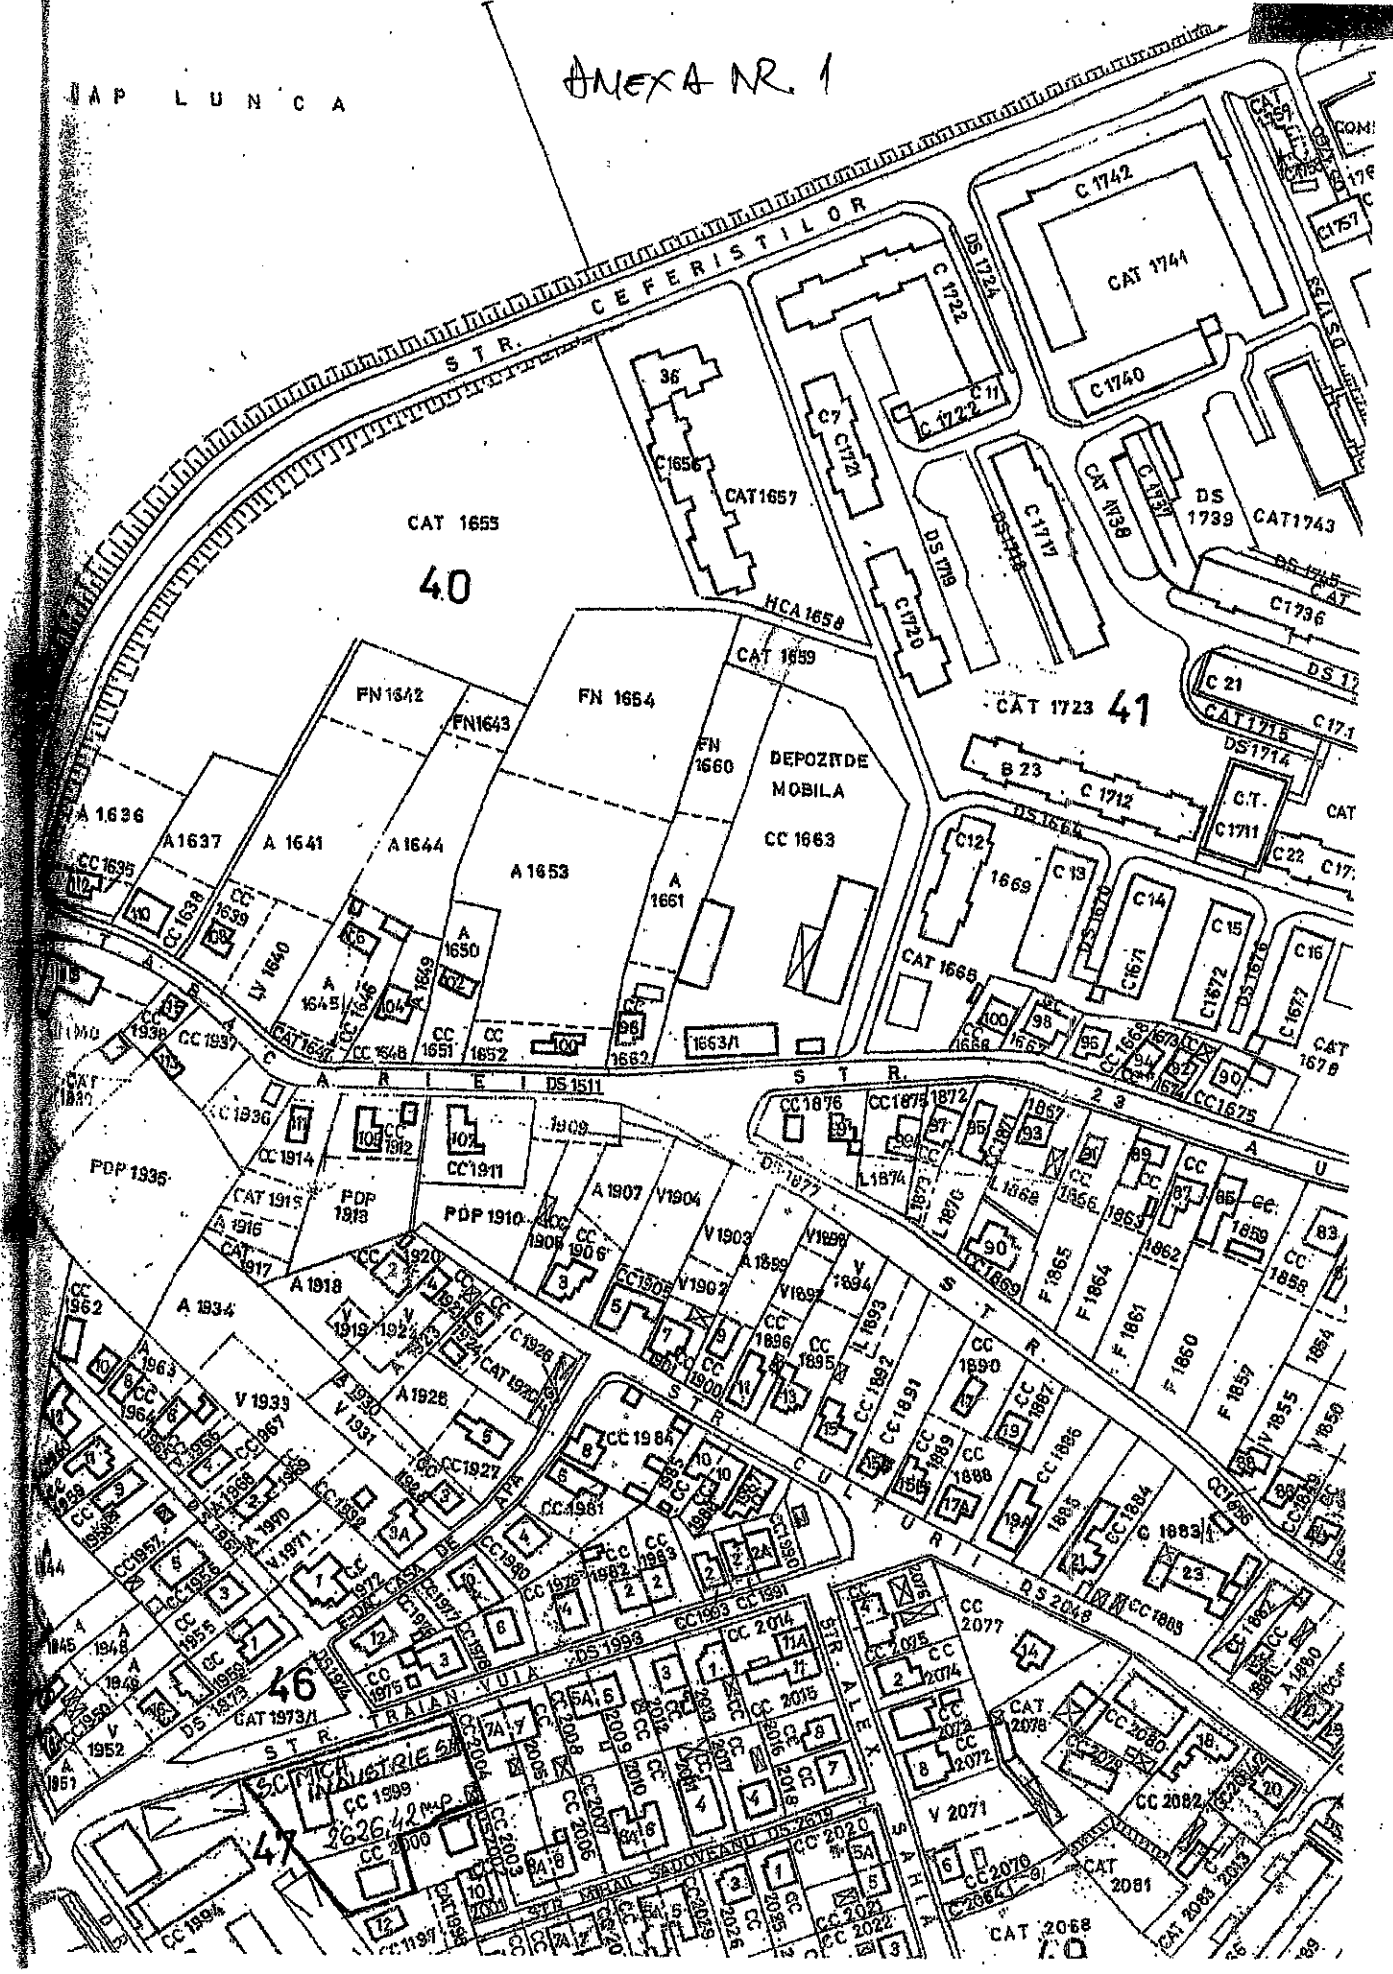

CAT 1655

40

FN 1654

DEPOZIT DE MOBILA

41

PDP 1935

46

CAT 2068


PLAN DE AMPLASAMENT SI DELIMITARE A CORPULUI DE PROPRIETATE

ANEXA NR. 1 LA P.L.

scara 1: 500

12.1.2019

Nr. Cadastral	Suprafata masurata [mp]	Adresa imobil:
60348	550	Intravilan, Aleea 1 Decembrie 1918, nr. 19, mun. Pascani, Jud. Iasi
Cartea Funciara nr:	UAT	mun. Pascani

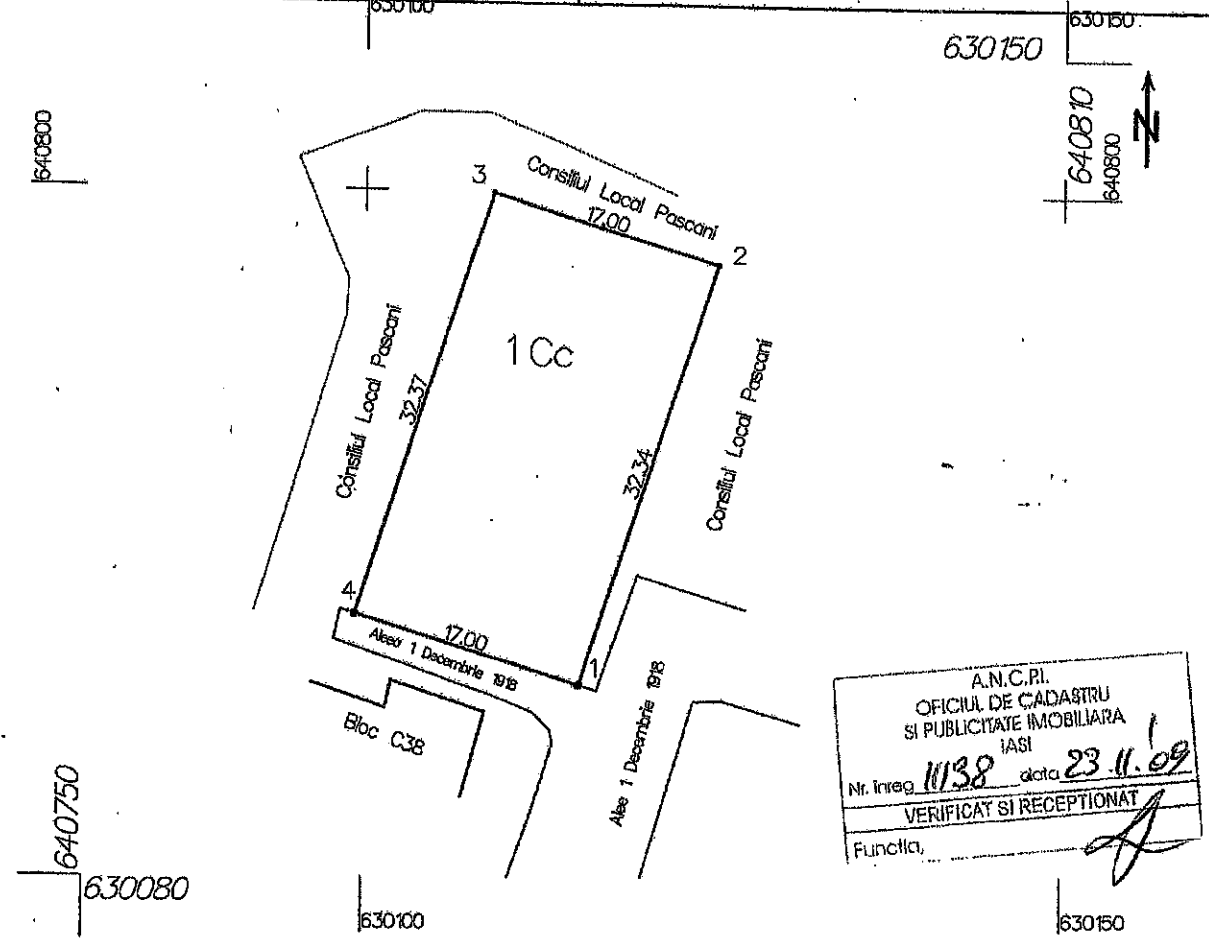

A.N.C.P.I.
 OFICIUL DE CADASTRU
 SI PUBLICITATE IMOBILIARA
 IASI
 Nr. inreg. 11138 data 23.11.09
 VERIFICAT SI RECEPTIONAT
 Functia:

Note: La momentul remasurarii pe teren se afla o fundatie din beton.

DATE REFERITOARE LA TEREN

Nr parcela	Cat de folosinta	Suprafata [mp]	Valoarea de impozitare [lei]	Mentiiuni
1	Co	550	92400	valoarea de impozitare calculata conform Raportului de evaluare a imobilelor din Jud. Iasi anexa Vz1
		550	92400	(1€ = 4.20 lei)
				teren neingradit, borinat cu tarusi de lemn

DATE REFERITOARE LA CONSTRUCTII

Cod constructie	Suprafata construita la sol [mp]	Valoarea de impozitare [lei]	Mentiiuni

INVENTAR DE COORDONATE
sistem de proiectie STEREO 70

Pct.	E[m]	N[m]
1	630115.645	640763.950
2	630125.604	640794.756
3	630109.299	640799.867
4	630089.432	640769.058

EXECUTANT SC ENERGOTOP SRL PASCANI

MINISTERUL ADMINISTRATIILOR DECATIVA
 DEPARTAMENTUL NATIONAL DE REGISTRARILE PUBLICE
 AUTORIZARE
 Seria IS Nr. 0019
 Categoria C
 CONDUCACHE
 ZORU VALENTIN
 ONCGC

CERTIFICAT DE
 DE
 AUTORIZARE
 Seria B Nr. 669
 Clasa II
 SC ENERGOTOP SRL
 J23/122/02

Se confirma suprafata din masuratori si introducerea imobilului in baza de date:
 Oficiu public de cadastru si publicitate imobiliara
 IASI
 PLESESCU OVIDIU
 CONSILIER,



ROMÂNIA

JUDETUL IASI

PRIMĂRIA MUNICIPIULUI PAȘCANI

Str. Ștefan cel Mare, nr.16, cod 705200 PAȘCANI-ROMÂNIA

Telefon 0232-762300; Fax 0232-766259;

e-mail : buget@primariapascani.ro

Nr. 6899 / 10.05.2017

EXPUNERE DE MOTIVE

Proiect de hotărâre privind modificarea și completarea Hotărârii nr. 90 din 26.05.2009 privind stabilirea amplasamentului pentru construcție locuințe ANL pe teren proprietate publică a municipiului Pașcani

Având în vedere dispozițiile Legii nr. 213/1998 privind bunurile proprietate publică cu modificările și completările ulterioare;

Având în vedere dispozițiile Legii nr. 152 din 15 iulie 1998, privind înființarea Agenției Naționale pentru Locuințe, republicată, cu modificările și completările ulterioare;

Având în vedere Hotărârea Guvernului nr. 962 din 27 septembrie 2001 privind aprobarea Normelor metodologice pentru punerea în aplicare a prevederilor Legii nr. 152/1998 privind înființarea Agenției Naționale pentru Locuințe, cu modificările și completările ulterioare;

Având în vedere prevederile Hotărârii Guvernului nr. 1.354/2001 privind atestarea domeniului public al județului Iași, precum și al municipiilor, orașelor și comunelor din județul Iași, modificată și completată de Hotărârea Guvernului nr. 48/2007;

Având în vedere Adresa Agenției Naționale pentru Locuințe nr. 5216/16.03.2017, înregistrată la Primăria Municipiului Pașcani sub nr. 2686/17.03.2017;

Având în vedere Extrasul de Carte Funciară pentru Informare nr. 11138/18.11.2009;

Având în vedere Hotărârea Consiliului Local al Municipiului Pașcani nr. 130 din 21.12.2011 privind însușirea proprietății private a Municipiului Pașcani, județul Iași;

Având în vedere prevederile Hotărârii nr. 30 din 30.04.2001 privind atribuirea în folosință gratuită a terenului în suprafață de 1000 mp pentru construcția de locuințe;

Întrucât în Extrasul de Carte Funciară pentru Informare nr. 11138/18.11.2009 proprietar al suprafeței de teren situat la adresa Pașcani, Aleea 1 Decembrie 1918, nr. 19, Jud. Iași, cvartal 40, parcela 1659/1, nr. cadastral 60348 este înregistrat Statul Român, iar în Anexa nr. 3 la Hotărârea Guvernului nr. 1.354/2001 privind atestarea domeniului public al județului Iași, precum și al municipiilor, orașelor și comunelor din județul Iași, modificată și completată de Hotărârea Guvernului nr. 48/2007, la poziția 542, parcela de teren 1659 aparține domeniului public al Municipiului Pașcani, și totodată în Hotărârea nr. 30 din 30.04.2001 privind atribuirea în folosință gratuită a terenului în suprafață de 1000 mp pentru construcția de locuințe este prevăzut că terenul situat în Aleea 1 Decembrie 1918,


nr. 19 este din proprietatea privată a municipiului Pașcani, cu suprafața de 1000 mp, se impune modificarea și completarea Hotărârii nr. 90 din 26.05.2009 privind stabilirea amplasamentului pentru construcție locuințe ANL pe teren proprietate publică a municipiului Pașcani în sensul introducerii unui nou articol prin care se abrogă Hotărârea nr. 30 din 30.04.2001 privind atribuirea în folosință gratuită a terenului în suprafață de 1000 mp pentru construcția de locuințe .

În plus, art. 1 din Hotărârea nr. 90 din 26.05.2009 nu conține nr cadastral al terenului, deci se impune și modificarea și completarea art. 1 în sensul introducerii în textul Hotărârii nr. 90 din 26.05.2009 și a nr. cadastral precizat în Extrasul de Carte Funciară pentru Informare nr. 11138/18.11.2009.

La poziția 119 din din Anexa nr. 1 la Hotărârea Consiliului Local al Municipiului Pașcani nr. 130 din 21.12.2011 privind însușirea proprietății private a Municipiului Pașcani , județul Iași se află inclus în proprietatea privată a municipiului Pașcani terenul aflat la adresa Pașcani, Aleea 1 Decembrie 1918, nr. 19, Jud. Iași, situație ce contravine Anexei nr. 3 la Hotărârea Guvernului nr. 1.354/2001 privind atestarea domeniului public al județului Iași, precum și al municipiilor, orașelor și comunelor din județul Iași, modificată și completată de Hotărârea Guvernului nr. 48/2007. În consecință, pentru amornizarea tuturor actelor normative, se impune modificarea și completarea Hotărârii nr. 90 din 26.05.2009 în sensul introducerii unui articol prin care se abrogă poziția 119 din din Anexa nr. 1 la Hotărârea Consiliului Local al Municipiului Pașcani nr. 130 din 21.12.2011.

Primarul municipiului Pașcani propune spre și dezbateră și aprobare Consiliului Local al Municipiului Pașcani Proiect de hotărâre privind modificarea și completarea Hotărârii nr. 90 din 26.05.2009 privind stabilirea amplasamentului pentru construcție locuințe ANL pe teren proprietate publică a municipiului Pașcani

Primar,
Ing. Dumitru Pantazi

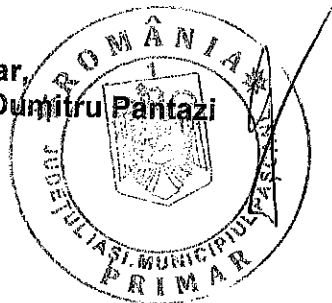



ROMÂNIA

JUDETUL IASI

PRIMĂRIA MUNICIPIULUI PAȘCANI

Str. Ștefan cel Mare, nr.16, cod 705200 PAȘCANI-ROMÂNIA

Telefon 0232-762300; Fax 0232-766259;

e-mail office@primariapascani.ro

Nr. 8895/10.05.2017

DE ACORD
PRIMAR
Ing. DUMITRU PANTAZI



R A P O R T DE SPECIALITATE

Proiect de hotărâre privind modificarea și completarea Hotărârii nr. 90 din 26.05.2009 privind stabilirea amplasamentului pentru construcție locuințe ANL pe teren proprietate publică a municipiului Pașcani

În baza Expunerii de motive nr. 8894/10.05.2017, întocmită de către Primarul municipiului Pașcani Ing. Dumitru Pantazi

Având în vedere dispozițiile art. 3, alin. (1) și (4) din Legea nr. 213/1998 privind bunurile proprietate publică cu modificările și completările ulterioare: "(1) Domeniul public este alcătuit din bunurile prevăzute la art. 135 alin. (4) din Constituție, din cele stabilite în anexa care face parte integrantă din prezenta lege și din orice alte bunuri care, potrivit legii sau prin natura lor, sunt de uz sau de interes public și sunt dobândite de stat sau de unitățile administrativ-teritoriale prin modurile prevăzute de lege. (...)

(4) Domeniul public al comunelor, al orașelor și al municipiilor este alcătuit din bunurile prevăzute la pct. III din anexa și din alte bunuri de uz sau de interes public local, declarate ca atare prin hotărâre a consiliului local, dacă nu sunt declarate prin lege bunuri de uz sau de interes public național ori județean"

Având în vedere dispozițiile art. 3, alin. (1) și (2) din Legea nr. 152 din 15 iulie 1998, privind înființarea Agenției Naționale pentru Locuințe, republicată, cu modificările și completările ulterioare: "(1) Terenurile destinate construirii de locuințe prin A.N.L. pot fi proprietate publică ori privată a statului sau a unităților administrativ-teritoriale, precum și proprietate privată a persoanelor fizice ori juridice. Terenurile proprietate publică ori privată a statului sau a unităților administrativ-teritoriale se preiau de A.N.L. în folosință gratuită, în condițiile legii, pe perioada realizării investițiilor, iar terenurile destinate construcției de locuințe cu chirie prin atragerea capitalului privat se preiau de A.N.L. în folosință gratuită pe toată durata de existență a construcției.

(2) În cazul în care terenurile prevăzute la alin. (1) sunt în proprietatea publică ori privată a statului, acestea se transmit fără plată în proprietatea publică sau, după caz, în proprietatea privată a unităților administrativ-teritoriale în care sunt amplasate și în administrarea consiliilor locale ale comunelor, orașelor, municipiilor, respectiv ale sectoarelor municipiului București și a Consiliului General al Municipiului București ori, după caz, în administrarea consiliilor județene, în conformitate cu legislația în vigoare. A.N.L. își păstrează folosința gratuită a terenurilor pe perioada realizării investițiilor."

Având în vedere prevederile art. 2, alin (1) și (1²) din Normele metodologice pentru punerea în aplicare a prevederilor Legii nr. 152/1998 privind înființarea Agenției

Naționale pentru Locuințe, cu modificările și completările ulterioare, aprobate prin Hotărârea Guvernului nr. 962 din 27 septembrie 2001: "(1) Terenurile destinate construirii de locuințe prin Agenția Națională pentru Locuințe pot fi proprietate publică ori privată a statului sau a unităților administrativ-teritoriale, precum și proprietate privată a persoanelor fizice ori juridice. Terenurile proprietate publică ori privată a statului sau a unităților administrativ-teritoriale se preiau de către Agenția Națională pentru Locuințe în folosință gratuită, potrivit legii, numai în condițiile în care sunt libere de orice sarcină, sunt cuprinse cu această destinație în planurile urbanistice aprobate și sunt viabilizate până la limita exterioară a perimetrului destinat construcțiilor. În mod corespunzător, aceste condiții trebuie respectate și pentru alte terenuri destinate construirii de locuințe prin Agenția Națională pentru Locuințe, care se pot prelua de către aceasta potrivit prevederilor art. 3 alin. (1) și (4) din Legea nr. 152/1998 privind înființarea Agenției Naționale pentru Locuințe, republicată, cu modificările și completările ulterioare.

(1²) Terenurile care sunt în proprietatea publică sau privată a unităților administrativ-teritoriale ori trec, în condițiile legii, în administrarea autorităților administrației publice locale, inclusiv cele prevăzute la art. 3 alin. (4) din Legea nr. 152/1998, republicată, cu modificările și completările ulterioare, și care sunt destinate realizării de locuințe prin Agenția Națională pentru Locuințe se dau sau rămân, în condițiile legii, în folosință gratuită a agenției, libere de orice sarcină, până la finalizarea lucrărilor de construcție a locuințelor respective, astfel încât regimul juridic al acestora să asigure categoria de folosință prevăzută în planurile urbanistice și în studiile de fezabilitate și/sau în studiile de fezabilitate aprobate pentru promovarea programelor de construcții de locuințe.”;

Având în vedere prevederile Hotărârii Guvernului nr. 1.354/2001 privind atestarea domeniului public al județului Iași, precum și al municipiilor, orașelor și comunelor din județul Iași, modificată și completată de Hotărârea Guvernului nr. 48/2007;

Având în vedere Adresa Agenției Naționale pentru Locuințe nr. 5216/16.03.2017, înregistrată la Prămaria Municipiului Pașcani sub nr. 2686/17.03.2017;

Având în vedere Extrasul de Carte Funciară pentru Informare nr. 11138/18.11.2009;

Având în vedere prevederile Hotărârii nr. 30 din 30.04.2001 privind atribuirea în folosință gratuită a terenului în suprafață de 1000 mp pentru construcția de locuințe;

Având în vedere Hotărârea Consiliului Local al Municipiului Pașcani nr. 130 din 21.12.2011 privind însușirea proprietății private a Municipiului Pașcani, județul Iași;

Întrucât în Extrasul de Carte Funciară pentru Informare nr. 11138/18.11.2009 proprietar al suprafeței de teren situat la adresa Pașcani, Aleea 1 Decembrie 1918, nr. 19, Jud. Iași, cvartal 40, parcela 1659/1, nr. cadastral 60348 este înregistrat Statul Român, iar în Anexa nr. 3 la Hotărârea Guvernului nr. 1.354/2001 privind atestarea domeniului public al județului Iași, precum și al municipiilor, orașelor și comunelor din județul Iași, modificată și completată de Hotărârea Guvernului nr. 48/2007, la poziția 542, parcela de teren 1659 aparține domeniului public al Municipiului Pașcani, și totodată în Hotărârea nr. 30 din 30.04.2001 privind atribuirea în folosință gratuită a terenului în suprafață de 1000 mp pentru construcția de locuințe este prevăzut că terenul situat în Aleea 1 Decembrie 1918, nr. 19 este din proprietatea privată a municipiului Pașcani, cu suprafața de 1000 mp, se impune modificarea și completarea Hotărârii nr. 90 din 26.05.2009 privind stabilirea amplasamentului pentru construcție locuințe ANL pe teren proprietate publică a municipiului Pașcani în sensul introducerii unui nou articol prin care se abrogă Hotărârea nr. 30 din 30.04.2001 privind atribuirea în folosință gratuită a terenului în suprafață de 1000 mp pentru construcția de locuințe .

În plus, art. 1 din Hotărârea nr. 90 din 26.05.2009 nu conține nr cadastral al terenului, deci se impune și modificarea și completarea art. 1 în sensul introducerii în textul Hotărârii nr. 90 din 26.05.2009 și a nr. cadastral precizat în Extrasul de Carte Funciară pentru Informare nr. 11138/18.11.2009.

La poziția 119 din Anexa nr. 1 la Hotărârea Consiliului Local al Municipiului Pașcani nr. 130 din 21.12.2011 privind însușirea proprietății private a Municipiului Pașcani, județul Iași se află inclus în proprietatea privată a municipiului Pașcani terenul aflat la adresa Pașcani, Aleea 1 Decembrie 1918, nr. 19, Jud. Iași, în suprafață de 613 mp, situație ce contravine Anexei nr. 3 la Hotărârea Guvernului nr. 1.354/2001 privind atestarea domeniului public al județului Iași, precum și al municipiilor, orașelor și comunelor din județul Iași, modificată și completată de Hotărârea Guvernului nr. 48/2007. În consecință, pentru amornizarea tuturor actelor normative, se impune modificarea și completarea Hotărârii nr. 90 din 26.05.2009 în sensul introducerii unui nou articol prin care se abrogă poziția 119 din Anexa nr. 1 la Hotărârea Consiliului Local al Municipiului Pașcani nr. 130 din 21.12.2011.


Pe baza acestor modificări se poate rectifica Cartea funciară pentru acest teren, necesară Agenției Naționale pentru Locuințe pentru promovarea amplasamentului în etapele următoare: realizarea proiect de autorizație-construire, proiect tehnic și execuția lucrărilor de construcții montaj.

Compartimentul Patrimoniu și Contracte și Compartimentul Juridic și Contencios din cadrul aparatului de specialitate al Primarului municipiului Pașcani propun spre dezbateră și aprobarea Consiliului Local al Municipiului Pașcani **Proiect de hotărâre privind modificarea și completarea Hotărârii nr. 90 din 26.05.2009 privind stabilirea amplasamentului pentru construcție locuințe ANL pe teren proprietate publică a municipiului Pașcani**

Compartiment Patrimoniu și Contracte
Cons. Jr. Bogdan Lungu



Compartimentul Juridic și Contencios
Cons. Jr. Paul Apostol

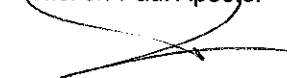

ROMÂNIA
JUDEȚUL IAȘI
MUNICIPIUL PAȘCANI
CONSILIUL LOCAL

HOTARÂRE

privind stabilirea amplasamentului pentru constructie locuinte ANL pe teren proprietate publica a municipiului Pascani

Consiliul Local al municipiului Pașcani, județul Iași;

In baza Expunerii de motive a Primarului municipiului Pascani nr. 8919 / 20.05.2009, in calitate de initiator al proiectului de hotarare;

In baza Raportului comun nr. 8808 / 18.05.2009, intocmit de catre Serviciul Urbanism, Amenajarea Teritoriului, Disciplina in Constructii, Compartimentul Patrimoniu si Contracte, Compartimentul Juridic si Contencios, Serviciul Buget, Financiar, Contabilitate si Compartiment Programe Europene si Atragere Fonduri Structurale din cadrul aparatului de specialitate al Primarului municipiului Pascani;

Avand in vedere Rapoartele de avizare ale :

- Comisiei de prognoze economico-sociale, buget, finante, industrie, agricultura, silvicultura, prestari servicii, comert si IMM-uri;
- Comisiei de organizare si dezvoltare urbanistica, realizarea lucrarilor publice, conservarea monumentelor istorice, protectia mediului, ecologie, patrimoniu si administratie publica;
- Comisiei juridice, ordine publica, drepturile omului si libertati cetatenesti din cadrul Consiliului Local al municipiului Pascani;

In conformitate cu prevederile art. 1 si art. 3 alin. (1) si alin. (4) din Legea nr. 213/1998 privind proprietatea publica si regimul juridic al acesteia, cu modificarile si completarile ulterioare;

In baza Normelor tehnice pentru intocmirea inventarului bunurilor care alcatuiesc domeniul public al comunelor, oraselor, municipiilor si judetelor aprobate prin HG nr. 548 din 18 iulie 1999;

In conformitate cu prevederile art.2, alin. (1), art. 2^A1, alin (1) din Legea nr. 152/1998 privind infiintarea Agentiei Nationale pentru Locuinte, cu modificarile si completarile ulterioare;

Avand in vedere prevederile HG 28/2008, privind aprobarea continutului-cadru al documentatiei tehnico-economice aferente investitiilor publice, precum si a structurii si metodologiei de elaborare a devizului general pentru obiective de investitii si lucrari de interventii;

In conformitate cu prevederile HG 1354/2001 privind atestarea domeniului public al judetului Iasi, precum si al municipiilor, oraselor si comunelor din judetul Iasi

In conformitate cu prevederile art. 36, alin. (1), alin (2), lit. b), c), d), alin. (4), lit. a), alin. (6), lit.a), pct.5, 14, 17 si art. 120, din Legea nr, 215/2001, privind administratia publica locala, republicata, cu modificarile si completarile ulterioare;

In temeiul art. 45 alin. (1) din Legea 215/2001, privind administratia publica locala, republicata, cu modificarile si completarile ulterioare,

HOTĂRĂȘTE :

Art. 1. Se stabileste amplasamentul pentru construirea locuintelor ANL in suprafata de 550 mp, din proprietate publica a municipiului Pascani, situat in str. Aleea 1 Decembrie

nr. 19, cvartal 40, parcela 1(1659/1), conform schitei prezentate in Anexa nr. 1, parte integranta din prezenta hotarare.

Art. 2. Se aproba transmiterea in folosinta gratuita a terenului in suprafata de 550 mp din proprietate publica a municipiului Pascani, situat in str. Aleea 1 Decembrie 1918, nr. 19, cvartal 40, parcela 1(1659/1) catre Agentia Nationala pentru Locuinte, pe durata realizarii constructiei.

Art. 3. Se imputerniceste Primarul municipiului Pascani pentru a semna conventia de transmitere a terenului identificat la art.1, in conditiile stabilite de normele legale in vigoare.

Art. 4. Se aproba intocmirea Studiului de Fezabilitate pentru realizarea constructiei de pe amplasamentul mentionat la art. 1;

Art. 5. Se aproba alocarea din bugetul local al municipiului Pascani a sumelor necesare pentru executarea lucrarilor privind utilitatile aferente constructiei situate pe amplasamentul mentionat la art. 1;

Art. 6. Prezenta hotarare va fi dusa la indeplinire de catre primarul municipiului Pascani: Serviciul Urbanism, Amenajarea Teritoriului, Disciplina in Constructii, Compartimentul Patrimoniu si Compartimentul Juridic si Contencios, Serviciul Buget, Financiar, Contabilitate si Compartimentul Programe Europene si Atragere Fonduri Structurale.

Art. 7. Serviciul administratie publica locala va comunica in copie prezenta hotarare:

- Institutiei Prefectului judetului Iasi;
- Primarului municipiului Pascani;
- Agentiei Nationale pentru Locuinte;
- Compartimentului Patrimoniu si Contracte;
- Serviciului Urbanism, Amenajarea Teritoriului, Disciplina in Constructii;
- Compartimentului Juridic si Contencios;
- Serviciului Buget, Financiar, Contabilitate;
- Compartimentului Programe Europene si Atragere Fonduri Structurale
- Mass-media.


PRESEDINTE DE SEDINTA
Consilier,
Ioan Ionita



Contrasemneaza
SECRETAR,
ZUZAN MIRCEA

Handwritten signature of Zuzan Mircea.

Nr: 90
Din 26.05.2009

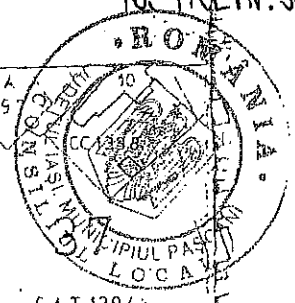

CAT 1420

TEREN SPORT

CAT 1421

L 1396 139

CAT 1394

CAT 1419

CAT 1423

L O R

COMPLEX SCOLAR

C 1742

CAT 1744

C 1740

C 1759

C 1757

C 1761

CAT 1762

C 1760

C 1768

C 1760

C 1769

CAT 1754

C 1782

C 1785

C 1786

C 1785

C 1785

CAT 1746

CAT 1733

CAT 1730

CAT 1729

CAT 1730

CAT 1702

CAT 1699

CAT 1687

CAT 1682

CAT 1675

CAT 1678

CAT 1657

CAT 1658

CAT 1659

CAT 1660

CAT 1661

CAT 1662

CAT 1663

CAT 1664

CAT 1665

CAT 1666

CAT 1667

CAT 1668

CAT 1669

CAT 1723 47

B 23

C 1712

C 1713

C 1714

C 1715

C 1716

C 1717

C 1718

C 1719

C.T. C 1711

C 1710

C 1709

C 1708

C 1707

C 1706

C 1705

C 1704

C 1703

C 1702

C 1701

C 1700

C 1699

C 1698

C 1697

C 1696

C 1695

C 1694

C 1693

C 1692

C 1691

C 1690

C 1689

C 1688

C 1687

C 1686

C 1685

C 1684

C 1683

C 1682

C 1681

C 1680

C 1679

C 1678

C 1677

C 1676

C 1675

C 1674

C 1673

C 1672

C 1671

C 1670

C 1669

C 1668

C 1667

CC 1876

CC 1875

CC 1874

CC 1873

CC 1872

CC 1871

CC 1870

CC 1869

CC 1868

CC 1867

CC 1866

CC 1865

CC 1864

CC 1863

CC 1862

CC 1861

CC 1860

PLANUL DE AMPLASAMENT SI DELIMITARE A BUNULUI IMOBIL

(Intravilan)
SCARA 1:500


Numele si prenumele proprietarului
Consiliul Local Mun. PASCANI
Str. Stefan cel Mare
Mun. Pascani
Judetul IASI



Planul de amplasament si delimitare a bunului imobil
elaborat de catre Serviciul Cadastral
si Terenurilor din Municipiul Pascani
la data de 15 Decembrie 1918
Cadastralul bunului imobil.....
Parcela nr. 1 (1659/1)




CV.40

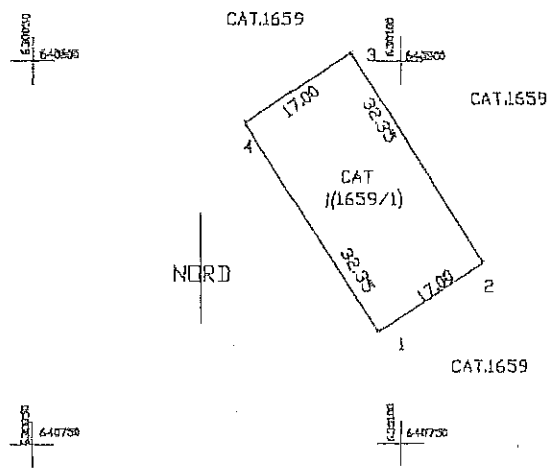

Stamp and signature area with handwritten text: 30.7.2004, 1659/1, and a signature.

Vizat O.J.C.G.C

Executanți autorizați de O.J.C.G.C.

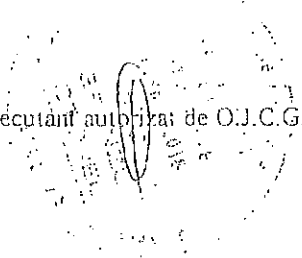

HOTĂRÂRE nr. 1.354 din 27 decembrie 2001

privind atestarea domeniului public al județului Iași, precum și al municipiilor, orașelor și comunelor din județul Iași

EMITENT: GUVERNUL

PUBLICAT ÎN: MONITORUL OFICIAL nr. 326 din 16 mai 2002

Data intrării în vigoare : 16 mai 2002

Forma actualizată valabilă la data de : 6 iulie 2003

Prezenta formă actualizată este valabilă de la 16 mai 2002 până la 6 iulie 2003

În temeiul prevederilor art. 107 din Constituția României și ale art. 21 alin. (3) din Legea nr. 213/1998 privind proprietatea publică și regimul juridic al acesteia, cu completările ulterioare,

Guvernul României adoptă prezenta hotărâre.

ARTICOL UNIC

Se atestă apartenența la domeniul public al județului Iași, precum și al municipiilor, orașelor și comunelor din județul Iași, a bunurilor cuprinse în anexele nr. 1-90*) care fac parte integrantă din prezenta hotărâre.

*) Anexele nr. 1-90 se publică ulterior.

PRIM-MINIȘTRU
ADRIAN NASTASE

Contrasemnează:

Ministrul administrației publice,
Octav Cozmanca

p. Ministrul finanțelor publice,
Gheorghe Gherghina,
secretar de stat

0	1	2	3	4	5	6
533.	1.9.45	Spatii verzi	T41, CAT 1678, S= 607lm.p.		121420000	Prop. publică
534.	1.9.45	Spatii verzi	T41, CAT 1682, S= 108m.p.		2160000	Prop. publică
535.	1.9.45	Spatii verzi	T41, CAT 1685, S= 200m.p.		4000000	Prop. publică
536.	1.9.45	Spatii verzi	T41, CAT 1686, S= 136m.p.		2720000	Prop. publică
537.	1.9.45	Spatii verzi	T41, CAT 1687, S= 72m.p.		1440000	Prop. publică
538.	1.9.45	Spatii verzi	T41, CAT 1689, S= 60m.p.		1200000	Prop. publică
539.	1.9.45	Spatii verzi	T41, CAT 1665, S= 5170m.p.		103400000	Prop. publică
540.	1.9.45	Spatii verzi	T40, CAT 1657, S= 4266m.p.		85320000	Prop. publică
541.	1.9.45	Spatii verzi	T40, CAT 1655/1, S= 2600m.p.		52000000	Prop. publică
542.	1.9.45	Spatii verzi	T40, CAT 1659, S= 1700m.p.		34000000	Prop. publică
543.	1.9.45	Spatii verzi	T37, CAT 1419, S= 7913m.p.		158268000	Prop. publică
544.	1.9.45	Spatii verzi	T73, CAT 3177, S= 2425m.p.		48500000	Prop. publică
545.	1.9.45	Spatii verzi	T72, CAT 3174, S= 2696m.p. 435 dublat		53920000	Prop. publică
546.	1.9.45	Spatii verzi	T79, CAT 3286, S= 514m.p.		10280000	Prop. publică
547.	1.9.45	Spatii verzi	T79, CAT 3287, S= 198m.p.		3960000	Prop. publică
548.	1.8.39	Alee acces	T79, CAT 3288, S= 138m.p.		2760000	Prop. publică
549.	1.9.45	Spatii verzi	T79, CAT 3289, S= 198m.p.		3960000	Prop. publică
550.	1.8.39	Alee pietonala	T79, CAT 3290, S= 64m.p.		1280000	Prop. publică
551.	1.9.45	Spatii verzi	T79, CAT 3291, S= 198m.p.		3960000	Prop. publică
552.	1.8.39	Alee pietonala	T79, CAT 3293, S= 240m.p.		4800000	Prop. publică
553.	1.9.45	Spatii verzi	T79, CAT 3294, S= 4239m.p.		84780000	Prop. publică
554.	1.9.45	Spatii verzi	T79, CAT 3304, S= 2585m.p.		51700000	Prop. publică
555.	1.9.45	Spatii verzi	T79, CAT 3317, S= 489m.p.		9780000	Prop. publică
556.	1.9.45	Spatii verzi	T71, CAT 3090, S= 600m.p.		12000000	Prop. publică
557.	1.9.45	Spatii verzi	T71, CAT 3089, S= 828m.p.		16560000	Prop. publică
558.	1.9.45	Spatii verzi	T70, CAT 3068, S= 320m.p.		6400000	Prop. publică
559.	1.9.45	Spatii verzi	T70, CAT 3064, S= 6500m.p.		130000000	Prop. publică
560.	1.9.45	Alee terenuri	T68, CAT 3033, S= 952m.p.		19040000	Prop. publică
561.	1.8.39	Alee pietonala	T68, CAT 3034, S= 1253m.p.		25060000	Prop. publică
562.	1.9.45	Spatii verzi	T16, CAT 4094, S= 142m.p. E Steuete L1		2840000	Prop. publică
563.	1.9.45	Spatii verzi	T16, CAT 4095, S= 349m.p. E Steuete L2		6980000	Prop. publică
564.	1.9.45	Spatii verzi	T16, CAT 4099, S= 20lm.p. E Steuete L2		4020000	Prop. publică
565.	1.9.45	Spatii verzi	T16, CAT 4092, S= 837m.p. E Steuete L2		16740000	Prop. publică
566.	1.9.45	Spatii verzi	T16, CAT 4092, S= 20414m.p. E Steuete L2		408280000	Prop. publică

Amplas. scuarului F1-F3 R
 Prop. de la p.m. a constructiilor

1	2	3	4	5	6
1.6.2	Alic terenuri	T26, CO5-40=0,3900ha CAT41-9=1,90ha	1964	458000000	Prop. publică
1.6.2	Terenuri de sub construcții	DS6=0,150ha, DS18=0,07ha, R2-8=0,08ha, T=0,30ha	1964	600000000	Prop. publică
1.6.2	Total alte terenuri	S=2,5925ha			Prop. publică
1.6.2	Total Stadion CFR	S=4,9864ha, N:DE, S:strand, E:str. Stadionului, V:stadiou Siretul		996780000	Prop. publică
1.6.2	Stadion, Siretul(teren de joc)	T26, CS15, S=0,9516ha	1983	190320000	Prop. publică
1.6.2	Construcții și alte terenuri	T26, CAT4/3, CO16, CO17, CO41, CO42, CO43, DS6/3, CO38, CO7, S=0,7370ha	1983	147400000	Prop. publică
1.6.2	TOTAL Stadionul Siretul	S=1,6886ha, N,S:posesori particulari, E:Stadion CFR, V:SC Transmixt SA	1983	337720000	Prop. publică
1.6.2	Stadion rugby(teren Stadion Locomotiva)	S=14322m.p., N:posesor particular, S,CAT1419, E:DS, V:Biserica Sf. Vineri	1986	292170000	Prop. publică
1.9.45	Teren sport	S=5866,96m.p., T15, CAT425, N:str.Sportului, S:Șe.gen.nr.5, E,V: locuințe particulare		586696000	Prop. publică
	TOTAL			2.213.366.000	
b. Spații verzi, parcuri și terenuri de joacă pentru copii					
427. 1.9.45	Spații verzi	T18,CAT 456,S=5218m.p. 4458		104360000	Prop. publică
428. 1.9.45	Spații verzi	T18,CAT 449,S=2975m.p.		595000000	Prop. publică
429. 1.8.39	Alee acces	T18,DS458,S=100m.p.		2040000	Prop. publică
430. 1.8.39	Alee acces	T18,DS457,S=56m.p.		11200000	Prop. publică
431. 1.8.39	Alee acces	T18,DS551,S=306m.p.		61200000	Prop. publică
432. 1.9.45	Spații verzi	T18, CAT 460,S=2480m.p.		496000000	Prop. publică
433. 1.9.45	Spații verzi	T18, CAT 461,S=2032m.p.		406400000	Prop. publică
434. 1.9.45	Spații verzi	T18, CAT 462,S=3667m.p.		733400000	Prop. publică
435. 1.9.45	Spații verzi	T18,CAT-471,S=2217m.p. - RUGA 21 cat MGA		443400000	Prop. publică
436. 1.8.39	Alee acces	T18,DS465,S=93m.p.		186000000	Prop. publică
437. 1.8.39	Alee acces	T18,DS467, S=465m.p.		930000000	Prop. publică
438. 1.9.45	Spații verzi	T18,CAT 468,S=928m.p.		185600000	Prop. publică



Nr. cerere	11138
Ziua	18
Luna	11
Anul	2009

Oficiul de Cadastru și Publicitate Imobiliară IASI
 Biroul de Cadastru și Publicitate Imobiliară Pascani

EXTRAS DE CARTE FUNCIARA pentru INFORMARE

A. Partea I. (Foaie de avere)

CARTE FUNCIARA NR. 60348
 Comuna/Oras/Municipiu: Pascani
 (provenita din conversia de pe hartie a CF Nr. 1667)
 Nr. cadastral / Nr. topografic vechi imobil: CAD: 754;

TEREN intravilan

Adresa: Pascani, Aleea 1 DECEMBRIE 1918, nr. 19

Nr. cart.	Nr. cadastral / Nr. topografic	Suprafata (mp)	Observatii / Remarci
A1	60348	Din acte:550; Masurata:550	

B. Partea II. (Foaie de proprietate)



CARTE FUNCIARA NR. 60348
 Comuna/Oras/Municipiu: Pascani
 (provenita din conversia de pe hartie a CF Nr. 1667)

Inscrierea / Titlu / Acte / Inscrisori	Observatii / Remarci
2137 / 04.09.2001 Act incheiere cf, 2137, 04.09.2001, emis de BCPI PASCANI, DOCUMENTATIA CADASTRALA; HOTARAREA PRIVIND APROBAREA DOMENIULUI PUBLIC A MUNICIPIULUI PASCANI	
1 Intabulare, drept de PROPRIETATE, dobandit prin Lege, cota initiala 1/1, cota actuala 1/1 1 STATUL ROMAN	A1 (provenita din conversia CF 1667)
11138 / 18.11.2009 Act act normativ, 53, 02.05.1999, emis de CONSILIUL LOCAL PASCANI	
2 s-a notat repositiionarea imobilului in baza documentatie cadastrale avizate	A1

C. Partea III. (Foaie de sarcini)

CARTE FUNCIARA NR. 60348
 Comuna/Oras/Municipiu: Pascani
 (provenita din conversia de pe hartie a CF Nr. 1667)

Inscrieri privitoare la sarcini	Observatii / Remarci
2137 / 04.09.2001 Act hotarare	
1 Intabulare, drept de FOLOSINTA, dobandit prin Conventie, cota initiala 1/1, cota actuala 1/1 1 AGENTIA NATIONALA A LOCUINTELOR	A1 (provenita din conversia CF 1667)

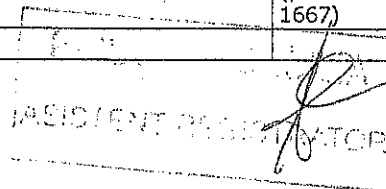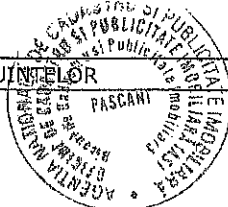

Anexa Nr. 1 la Partea I


CARTE FUNCIARA NR. 60348
Comuna/Oras/Municipiu: Pascani
(provenita din conversia de pe hartie a CF Nr. 1667)

PARCELE

Nr. crt.	Categoria de folosinta	Intravilan	Suprafata (mp)	Nr. cadru	Nr. parca	Nr. parcela	Nr. Topografic	Observatii/Referinte
1	curti constructii	DA	550		40	1(1659/1)		

Certific ca prezentul extras corespunde intrutotul cu pozitiile in vigoare din cartea funciara originala, pastrata de acest birou.
Prezentul extras de carte funciara nu este valabil la incheierea actelor autentificate de notarul public.
S-a achitat tariful de 0 RON, pentru serviciul de publicitate imobiliara 255,

**Asistent - registrator,
CECILIA RAILEANU**


RAILEANU CECILIA
ASISTENT REGISTRATOR



HOTĂRÂRE

Privind atribuirea în folosință gratuită a terenului în suprafață de 1000 m.p. pentru construcția de locuințe

Consiliul Local al municipiului Pașcani, județul Iași ;
Având în vedere Referatul nr.4420 din 26.04.2001 al
Compartimentului urbanism, sistematizare, amenajarea teritoriului din cadrul Primăriei
municipiului Pașcani ;

În baza Raportului pozitiv de avizare al Comisiei economice, buget,
privatizare, administrarea patrimoniului public și privat din cadrul Consiliului Local al
Municipiului Pașcani ;

În baza prevederilor Ordonanței de Urgență, nr.148, privind
reglementarea regimului juridic al terenului destinate construirii de locuințe prin Agenția
Națională a Locuinței ;

În conformitate cu prevederile art.20, lit.g și art.84 din Legea
nr.69/1991, republicată, privind administrația publică locală ;

În temeiul art.28, alin.2 din Legea nr.69/1991, republicată ,

HOTĂRĂȘTE :

Art.1. Se aprobă atribuirea în folosință gratuită a suprafeței de 1000
m.p., teren din proprietatea privată a municipiului Pașcani, situat în str.Aleea 1
Decembrie 1918, nr.19, pentru Agenția Națională a Locuinței, conform planului de
situație, anexa nr.1, parte integrantă a prezentei hotărâri.

Art.2. Terenul este identificat prin schița de plan și are următoarele
vecinătăți : -

- N – proprietăți particulare ;
- S – domeniul privat al Primăriei ;
- E – str.Aleea 1 Decembrie 1918 ;

V - domeniul privat al Primăriei ;

Art.3. Compartimentul urbanism, sistematizare, amenajarea teritoriului vor lua măsurile necesare pentru realizarea PUZ sau PUD pentru această zonă și-l va susține în Consiliului Local al Municipiului Pașcani pentru însușire și aprobare.

Art.4. Se împuternicește Primarul municipiului Pașcani pentru a semna convenția de atribuire a terenului în condițiile stabilite de normele legale în vigoare.


Art.5. Cu ducerea la îndeplinire a prezentei hotărâri se împuternicesc : Primarul municipiului Pașcani și Compartimentul urbanism, sistematizare, amenajarea teritoriului din cadrul Primăriei municipiului Pașcani .

Art.6. Serviciul administrație publică locală va comunica în copie prezenta hotărâre :

- Prefectului județului Iași ;
- Primarului municipiului Pașcani ;
- Serviciului urbanism, sistematizare ;
- Agenției Naționale pentru Locuințe ;
- Consiliului județean Iași ;

PREȘEDINTE DE ȘEDINȚĂ ,
Consilier, ISACHI MIHAI


SECRETAR ,
ZUZAN MIRCEA

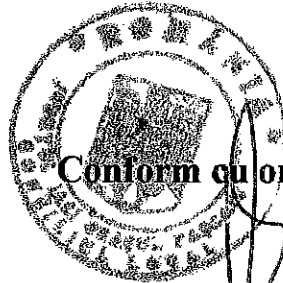

Conform cu originalul ,

Nr. 30
Din 30.04.2001

ANEXA NR. 1 60
la Hotărârea nr. 30
din 30.04.2001

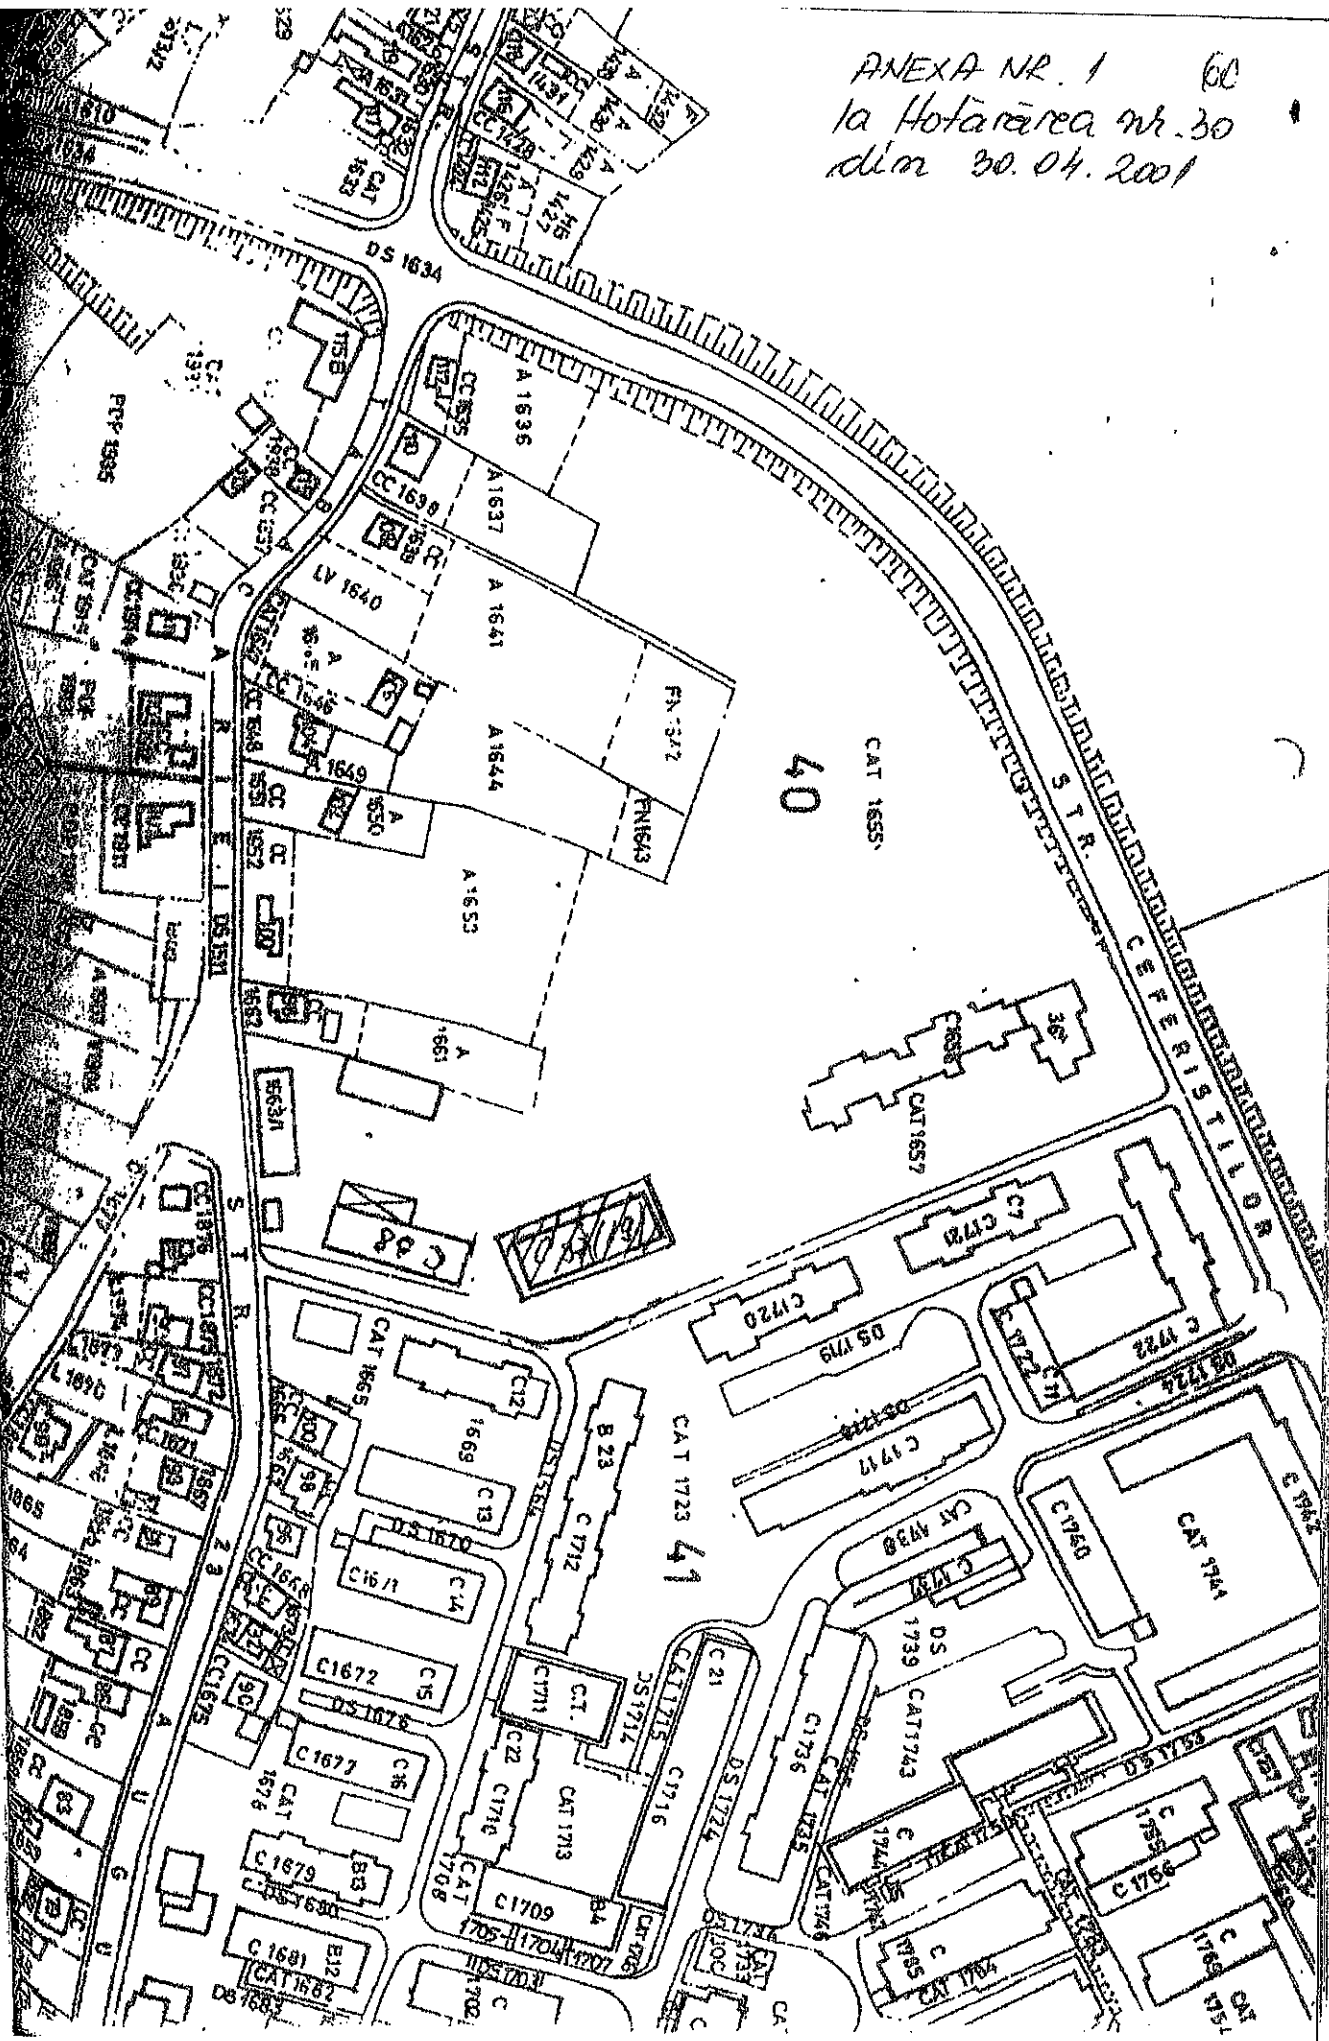


Procedura urgenta personala la termen a datelor



AGENTIA NAȚIONALĂ PENTRU LOCUINȚE

Bd. Unirii nr. 61, Bl. F3, Sector 3, 030828 București,
Tel: 021 320 44 80, Fax: 021 320 61 10 - Secretariat
Tel: 021 320 61 22 - Relații cu publicul

web: www.anl.ro

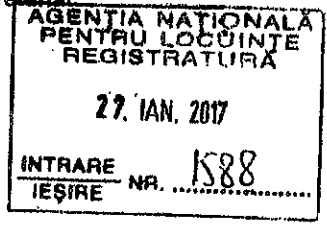

PRIMĂRIA MUNICIPIULUI PAȘCANI

JUDEȚUL IAȘI

DOMNULUI PRIMAR DUMITRU PANTAZI

După cum cunoașteți, programul de construcții locuințe pentru tineri, destinate închirierii, implementat de Ministerul Dezvoltării Regionale, Administrației Publice și Fondurilor Europene (ordonator principal de credite), prin Agenția Națională pentru Locuințe (ordonator secundar de credite) realizat conform prevederilor Legii nr. 152/1998 privind înființarea ANL, republicată, cu modificările și completările ulterioare, are în vedere realizarea de locuințe destinate tinerilor ale căror venituri nu le permit accesul la o locuință în condițiile pieței, în același timp constituindu-se un fond de locuințe la nivel local pentru a asigura mobilitatea tinerilor specialiști între localități la nivelul întregii țări. Prin acest demers se poate stimula tânăra generație să profeseze pe teritoriul României, limitând astfel migrația specialiștilor către alte țări.

În vederea promovării la finanțare a obiectivului de investiție din **Aleea 1 Decembrie 1918**, totalizând **19 ul** destinate tinerilor și familiilor de tineri, cu vârsta până în 35 de ani, vă rugăm să ne transmiteți, până în data de **08.02.2017**, următoarele documente:

1. Notă de fundamentare privind necesitatea și oportunitatea realizării locuințelor;
1. Extras de carte funciară, la zi;
2. Plan de amplasament și delimitare a imobilului- vizat de către Oficiul de Cadastru și Publicitate Imobiliară;
3. Încheiere privind intabularea dreptului de proprietate a terenului emis de către Oficiul de Cadastru și Publicitate Imobiliara;
4. Distanțele aproximative de la rețelele de utilități până la perimetrul amplasamentului.
5. Nr. de solicitări pentru astfel de locuințe.

Persoane de contact din cadrul ANL:

- Cătălina Moldovan, telefon mobil: 0759.040.902, e-mail: catalina.moldovan@anl.ro;
- Mihaela Cristescu, telefon mobil: 0721.373.102, e-mail: mihaela.cristescu@anl.ro;
- Daniela Gligor, telefon mobil: 0759.040.820 e-mail: daniela.gligor@anl.ro;
- Georgica Guliman, telefon mobil: 0723.119.266 e-mail: georgica.guliman@anl.ro.


Cu stimă, ..

Doamna Secretar

08.02.2017

DIRECTOR GENERAL

George Ciprian STAN

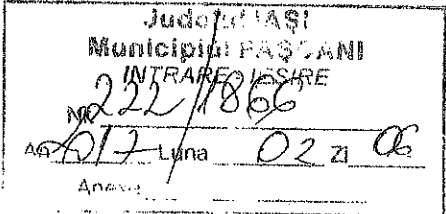

HOTĂRÂREA NR. 130

Din 20.12.2011

Privind însusirea proprietatii private a Municipiului Pascani, judetul Iasi

Consiliul Local al Municipiului Pascani;

Avand in vedere Procesul verbal al Comisiei de inventariere a domeniului public si privat al municipiului Pascani constituita prin Dispozitia Primarului municipiului Pascani nr. 2066/2011, cu modificari si completari ulterioare, inregistrat sub nr. 21392/07.12.2011;

In conformitate cu prevederile art. 4 si art. 6, alin.(1) din Legea nr. 213/1998 privind bunurile proprietate publica, cu modificarile si completarile ulterioare;

Avand in vedere prevederile Hotararii Guvernului nr. 548/1999 privind aprobarea Normelor tehnice pentru intocmirea inventarului bunurilor care alcatuiesc domeniul public al comunelor, oraselor, municipiilor si judetelor ;

Avand in vedere prevederile Legii nr.18/1991, legea fondului funciar, republicata, cu modificari si completari ulterioare;

In conformitate cu prevederile art. 36, alin.(1), alin(2), lit c) si art.121 din Legea nr. 215/2001 privind administratia publica locala, republicata cu modificarile si completarile ulterioare;

Avand in vedere propunerea primarului municipiului Pascani, in calitate de initiator al proiectului de hotarare si expunerea de motive a initiatorului, inregistrata sub nr. 21798/14.12.2011;

Avand în vedere Raportul comun de specialitate intocmit de Serviciul Urbanism, Amenajarea Teritoriului, Directia Economica, Compartimentul Patrimoniu si Contracte, Compartimentul Juridic si Contencios din cadrul aparatului de specialitate al Primarului municipiului Pascani, inregistrat sub nr. 21799/14.12.2011;

Avand in vedere urmatoarele avize ale comisiilor de specialitate din cadrul Consiliului Local al municipiului Pascani:

- *Avizul Comisiei pentru prognoze economico-sociale, buget, finante, industrie, agricultura, silvicultura, prestari servicii, comert si IMM-uri, inregistrat sub nr. 1279/19.12.2011;*

- *Avizul Comisiei juridice, ordine publica, drepturile omului și libertăți cetatenesti, inregistrat sub nr.1261/19.12.2011 ;*

- *Avizul Comisiei de organizare si dezvoltare urbanistica, realizare lucrari publice, conservarea monumentelor istorice, protectia mediului, ecologie, patrimoniu si administratie publica, inregistrat sub nr. 1256/19.12.2011 ;*

Avand in vedere prevederile Hotararii Consiliului Local Pascani nr.102 din 29.09.2011 privind trecerea unor bunuri din proprietatea publica a municipiului Pascani, judetul Iasi in proprietatea privata a municipiului Pascani;

In temeiul prevederilor art. 45 din Legea nr. 215/2001 privind administratia publica republicata, cu modificarile si completarile ulterioare,


HOTARASTE:

Art.1. Se insusesc bunurile din proprietatea privata a Municipiul Pascani, prevazute in Anexa nr. 1, care face parte integranta din prezenta hotarare.

Art.2. Serviciul Administratie Publica va comunica in copie prezenta hotarare:

- Institutiei Prefectului judetului Iasi ;
- Primarului municipiului Pascani ;
- Compartimentului Patrimoniu si Contracte ;
- Compartimentului Juridic si Contencios;
- Directiei Economice;
- Serviciului Urbanism, Amenajarea Teritoriului;

PRESEDINTE DE SEDINTA,
Consilier, IORDACHIOAIA CRISTINEL

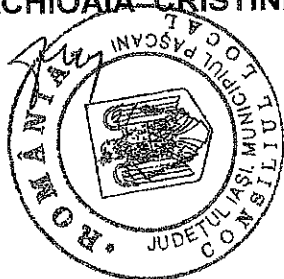


Contrasemnează pentru legalitate
SECRETARUL MUNICIPIULUI,
Cons. Jr. MIRCEA ZUZAN

ANEXA NR. 150
 La Hotărârea nr. 150
 Din 28.12.2011

H. TERENURI ȘI CLĂDIRI ÎN CARE ÎȘI DESFĂȘOARĂ ACTIVITATEA CONSILIUL LOCAL ȘI PRIMĂRIA, PRECUM ȘI INSTITUȚIILE PUBLICE DE INTERES LOCAL, CUM SUNT: TEATRE, CASE DE CULTURĂ, CĂMINE CULTURALE, CASE ȘI PALATE ALE COPIILOR, BIBLIOTECI, MUZEE, GRĂDINIȚE, CĂMINE, SPITALE, POLICLINICI, CĂMINE DE COPII, DE BĂTRÂNI ȘI PENTRU PERSOANE CU HANDICAP ȘI ALTE ASEMENEA INSTITUȚII

SECȚIUNEA I - BUNURI IMOBILE

Nr. Crt	Nr. de Inventar	Codul de clasificare	Denumirea bunului	Elemente de identificare	Anul dobândirii sau dării în folosință	Valoarea de inventar	Situația juridică actuală
0	1	2	3	4	5	6	7
a. Instituții publice de interes local							
1	726		Teren aferent Dispensar 1-5	S= 740,53 mp	1993	52.270,22	Prop. privata
2	730	1.6.2	Construcție Punct sanitar Boșteni CF 980/2007, nr cadastral 2156	Str. I. Creangă SC=62 mp, Su=44,85 mp S= 218mp	1973	18.890,00	Prop. privata
3	731		Teren aferent	Str. Găștești SC=48 mp, Su=48mp	1973	13.928,02	Prop. privata
4	732	1.6.2	Construcție Punct sanitar Găștești CF 920/2007, nr cadastral 2157	Str. Găștești, S=3mp S=351mp	1973	18.890,00	Prop. privata
5		1.6.2	Construcție WC	Str. M. Viteazu, nr.3	1972	1.290,00	Prop. privata
6	733		Teren aferent		1973	22.425,39	Prop. privata
7	734	1.6.2	Construcție Punct sanitar Lunca CF 921/2007, nr cadastral 2158	Str. M. Viteazu, nr.3, S=3mp S=374mp	1972	18.890,00	Prop. privata
8		1.6.2	Construcție WC			1.290,00	Prop. privata
9	735		Teren aferent		1972	23.894,86	Prop. privata

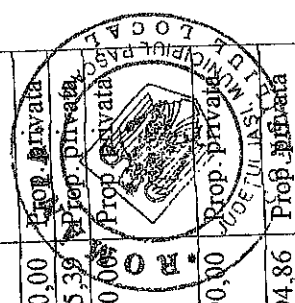

0	1	2	3	4	5
102					Teren aferent blocului D9 Str. Cuza Vodai, nr. 16, sc. A+B+C, P+C, 48 ap., S = 1.243 mp
103					Teren aferent blocului L4 Str. Cuza Vodai, nr. 18; sc. A+B+C+D, P+C, P+4, 45 ap., S = 1.243 mp.
104					Teren aferent blocului C 38 Aleea I Decembrie 1918, sc. A+B, P+4, 32 ap., S = 1050 mp.
105					Teren aferent blocului B25 Str. Garii, nr. 71, sc. A+B, P+4, 12 ap., S = 528 mp.
106					Teren aferent blocului B26 Str. Garii, nr. 73, sc. A+B, P+4, 12 ap., S = 528 mp.
107					Teren aferent blocului B27 Str. Garii, nr. 75, sc. A+B, P+4, 12 ap., S = 528 mp.
108					Teren aferent blocului B28 Str. Garii, nr. 77, sc. A, P+3, 12 ap., S = 528 mp.
109					Teren aferent blocului C26 Str. Garii, nr. 79, sc. A+B, P+4, 36 ap., S = 856 mp.
110					Teren aferent blocului C17 Str. I Decembrie 1918, nr. 1, sc. A+B, P+4, 40 ap., S = 846 mp.
111					Teren aferent blocului B12 Str. I Decembrie 1918, nr. 3, sc. A+B, P+4, 40 ap., S = 846 mp.
112					Teren aferent blocului B13 Aleea I Decembrie 1918, nr. 5, sc. A+B, P+4, 38 ap., S = 846 mp.
113					Teren aferent blocului C16 Aleea I Decembrie 1918, nr. 7, sc. A+B, P+4, 40 ap., S = 846 mp.
114					Teren aferent blocului C15 Aleea I Decembrie 1918, nr. 9, sc. A+B, P+4, 40 ap., S = 846 mp.
115					Teren aferent blocului C14 Aleea I Decembrie 1918, nr. 11, sc. A+B, P+4, 40 ap., S = 846 mp.
116					Teren aferent blocului C13 Aleea I Decembrie 1918, nr. 13, sc. A+B, P+4, 40 ap., S = 846 mp.
117					Teren aferent blocului B14 Aleea I Decembrie 1918, nr. 15, sc. A+B, P+4, 38 ap., S = 846 mp.
118					Teren aferent blocului B14A Aleea I Decembrie 1918, nr. 17, sc. A+B, P+4, 24 ap., S = 548 mp.
119					Teren aferent blocului C37 Aleea I Decembrie 1918, nr. 19, S = 613 mp

