

ROMANIA
JUDETUL IASI
MUNICIPIUL PASCANI
CONSILIUL LOCAL

VIZAT,
PENTRU LEGALITATE
SECRETARUL MUNICIPIULUI

Cons. Jur. **Mircea ZUZAN**

IASI	
Consiliul Local al Municipiului PASCANI	
INTRARE / IESIRE	
An <u>2014</u> NR. <u>1162</u>	
luna _____	si _____
Anexe _____	

PROIECT
HOTARARE

privind retragerea dreptului de folosinta asupra unor loturi de teren atribuite in baza Hotararii Consiliului Local nr.185/23.12.2009 si Hotararii Consiliului Local nr.5/27.01.2012 , pentru construirea de locuinte proprietate personala pentru tineri, in conditiile Legii nr. 15 din 2003, pe terenuri situate in strada Morilor din municipiul Pascani, judetul Iasi

Consiliul Local al Municipiului Pascani, judetul Iasi;

Avand in vedere prevederile art.6 din Legea nr. 15 din 9 ianuarie 2003, privind sprijinul acordat tinerilor pentru construirea unei locuinte proprietate personala, republicata, cu modificarile si completarile ulterioare;

Avand in vedere prevederile art.1 si prevederile art.36 din Legea nr.50/1991 , privind autorizarea executarii lucrarilor de constructii , republicata , cu modificari si completari ;

In conformitate cu prevederile art. 4 din Legea nr. 213/1998 privind bunurile proprietate publica, cu modificarile si completarile ulterioare;

In conformitate cu prevederile art. 36, alin. (1), alin.(2), litera c) din Legea nr. 215/2001 privind administratia publica locala republicata, cu modificarile si completarile ulterioare;

Avand in vedere prevederile Hotararii Consiliului Local al Municipiului Pascani nr. 185 din 23.12.2009 si a Hotararii Consiliului Local al Municipiului Pascani nr.5 din 27.01.2012 , privind atribuirea loturilor de teren pentru construirea de locuinte proprietate personala pentru tineri , in conditiile Legii nr.15 din 2003 , terenuri situate in strada Morilor , municipiul Pascani , judetul Iasi ;

In baza Expunerii de motive nr. ~~210781~~ 21.11.2014, privind retragerea dreptului de folosinta asupra unor loturi de teren atribuite in baza HCL nr.185/23.12.2009 si HCL nr.5/27.01.2012 , pentru construirea de locuinte proprietate personala pentru tineri, in conditiile Legii nr. 15 din 2003, pe terenuri situate in strada Morilor din municipiul Pascani, judetul Iasi, intocmita de catre Primarul municipiului Pascani ;

Având in vedere Raportul nr.18864 /06 .11.2014 intocmit de catre domnul Secretar al Municipiului Pascani , consilier juridic Mircea ZUZAN;

Având in vedere Raportul comun de specialitate nr. ~~210791~~ 21.11.2014 intocmit de Serviciul Urbanism , Compartimentul Patrimoniu si Contracte si Compartimentul Juridic ;

Avand in vedere Rapoartele de avizare ale:

➤ *Comisiei de prognoze economico-sociale, buget, finante, industrie, agricultura, silvicultura, prestari servicii, comert si IMM-uri;*

➤ *Comisiei de organizare si dezvoltare urbanistica, realizarea lucrarilor publice, conservarea monumentelor istorice, protectia mediului, ecologie, patrimoniu si administratie publica;*

➤ *Comisiei juridice, ordine publica, drepturile omului si libertatile cetatenesti din cadrul Consiliului Local al municipiului Pascani;*

In temeiul art. 45, alin (1) din Legea nr. 215/2001, privind administratia publica locala, republicata, cu modificarile si completarile ulterioare;

HOTARASTE:

Art. 1. Se aproba retragerea dreptului de folosinta asupra unor loturi de teren atribuite in baza Hotararii Consiliului Local al municipiului Pascani nr.185/23.12.2009 si Hotararea Consiliului Local al municipiului Pascani nr.5/27.01.2012 , pentru construirea de locuinte proprietate personala pentru tineri, in conditiile Legii nr. 15/2003, pe terenuri situate in strada Morilor (T47) din municipiul Pascani, judetul Iasi, in conformitate cu Anexa 1, parte integranta la prezenta hotarare;

Art. 2. Beneficiarii terenurilor atribuite in folosinta gratuita carora li se retrage dreptul de folosinta , mentionati in Anexa nr.1 la prezenta hotarare , isi pierd dreptul de a mai solicita atribuirea unui lot de teren pentru construirea de locuinte proprietate personala pentru tineri , in conditiile Legii nr.15/2003 .

Art.3. Loturile de teren ramase disponibile dupa retragerea dreptului de folosinta vor fi atribuite tinerilor , in urma evaluarii cererilor existente de catre Comisia municipala pentru identificarea si inventarierea terenurilor pentru punerea in aplicare a prevederilor Legii nr.15/2003 , republicata , comisie constituita conform Dispozitiei Primarului municipiului Pascani nr.1802 din 26.09.2012 .

Art.4. Prezenta hotarare va fi dusa la indeplinire de catre Primarul municipiului Pascani, Serviciul Urbanism, Amenajarea Teritoriului, Compartimentul Patrimoniu si Contracte, Compartimentul Juridic si Contencios si Comisia municipala pentru identificarea si inventarierea terenurilor pentru punerea in aplicare a prevederilor Legii nr.15/2003 , republicata .;

Art.5. Serviciul administratie publica locala va comunica in copie prezenta hotarare:

- Institutiei Prefectului judetului Iasi ;
- Primarului municipiului Pascani ;
- Compartimentului Patrimoniu si Contracte ;
- Serviciului Urbanism, Amenajarea Teritoriului;
- Compartimentului Juridic si Contencios;
- Persoanelor nominalizate in Anexa nr. 2, parte integranta la prezenta hotarare.
- Comisiei municipale pentru identificarea si inventarierea terenurilor pentru punerea in aplicare a prevederilor Legii nr.15/2003 , republicata .

**PRESEDINTE DE SEDINTA
CONSILIER ,**

**CONTRASEMNEAZA
SECRETARUL MUNICIPIULUI,
Cons. Jr. Mircea Zuzan**

Nr. _____

Din _____

**INITIATOR
PRIMAR
Ing. Dumitru PANTAZI**




ANEXA NR.1

TABEL NOMINAL

Cu beneficiarii terenurilor atribuite in baza Legii nr.15/2003 , terenuri situate in Strada Morilor din municipiul Pascani , județul Iasi , in Tarlaua T47, carora li se retrage dreptul de folosinta asupra terenului

Nr. crt.	Nume	Prenume	C.N.P.	Adresa de domiciliu	Parcela	Lot	Nr. cadastral	Data atribuirii	H.C.L.
1	Negura	Nadia Elena	2810110225891		1P	4	61520	01.02.2011	Nr.185 din 23.12.2009
2	Sarbu	Marian	1830312225942	Str. Horia Pav.P ap.5		8	61524		
3	Dascalu	Fanica	1750226224521	Str. 1 Mai nr.67		20	61536		
4	Maftei	Viorel	1750531224495	Str. Gradinitei bl.P1		24	61540		
5	Amariei	Andreea	2881211225907	Str. M.Eminescu nr.4 bl.C2 sc.B ap.12		17	61533		
6	Iacoboaia	Radu Catalin	1841001225897	Str. Izvoarelor bl.B4		5	61521		
7	Bejenaru	Stela Diana	2821225225904	Str. Veronica Micle bl.C6 sc.A ap.23	14	61530	29.03.2011		
8	Zlat	Elena	2750608224493	Str. Garii nr.63	10	61526			
9	Stefan	Alina	2840614225914	Str. Gastesti nr.210	1172/9	22	61538	17.06.2013	Nr.5 Din 27.01.2012
10	Marin	Ramona	2800226080083	Str. M. Eminescu nr.4 bl.C2 ap.56		27	61543		
11	Catargiu	Daniel	1810725225899	Str. Veronica Micle nr.3 bl.C9 sc.A ap.1		19	61535		
12	Plesca	Daniel Mihai	1770121224504	Str. Izvoarelor nr.8 bl.B4 sc.C et.1 ap.45		29	61545		

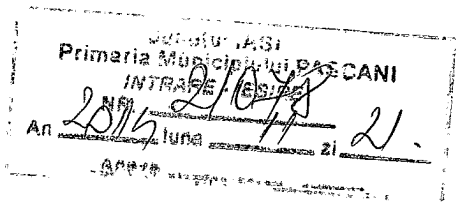

EXPUNERE DE MOTIVE

privind retragerea dreptului de folosinta asupra unor loturi de teren atribuite in baza HCL nr.185/23.12.2009 si HCL nr.5/27.01.2012 , pentru construirea de locuinte proprietate personala pentru tineri, in conditiile Legii nr. 15 din 2003, pe terenuri situate in strada Morilor(T47) din municipiul Pascani, judetul Iasi

Având in vedere Raportul nr.18864 /06 .11.2014 intocmit de catre domnul Secretar al Municipiului Pascani , consilier juridic Mircea ZUZAN;

Avand in vedere prevederile art.6 din Legea nr. 15 din 9 ianuarie 2003, privind sprijinul acordat tinerilor pentru construirea unei locuințe proprietate personală, republicata, cu modificarile si completarile ulterioare;

Avand in vedere prevederile art.1 si prevederile art.36 din Legea nr.50/1991 , privind autorizarea executarii lucrarilor de constructii , republicata , cu modificari si completari ;

In conformitate cu prevederile art. 4 din Legea nr. 213/1998 privind bunurile proprietate publica, cu modificarile si completarile ulterioare;


In conformitate cu prevederile art. 36, alin. (1), alin.(2), litera c) din Legea nr. 215/2001 privind administratia publica locala republicata, cu modificarile si completarile ulterioare;

Avand in vedere prevederile Hotararii Consiliului Local al Municipiului Pascani nr. 185 din 23.12.2009 si a Hotararii Consiliului Local al Municipiului Pascani nr.5 din 27.01.2012 , privind atribuirea loturilor de teren pentru construirea de locuinte proprietate personala pentru tineri , in conditiile Legii nr.15 din 2003 , terenuri situate in strada Morilor (T47), municipiul Pascani , judetul Iasi;

In vederea sprijinirii tinerilor pentru construirea unei locuințe proprietate personală;

Primarul municipiului Pascani propune spre dezbatere si aprobare Consiliului Local al municipiului Pascani, proiectul de hotarare in forma prezentata.

PRIMARUL MUNICIPIULUI ,
Ing. Dumitru PANTAZI

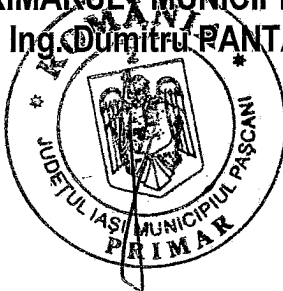



R A P O R T

Avand in vedere Expunerea de motive nr. 21078/21.11.2014, privind retragerea dreptului de folosinta asupra unor loturi de teren atribuite in baza Hotararii Consiliului Local al municipiului Pânceni nr.185/23.12.2009 si Hotararii Consiliului Local al municipiului Pânceni nr.5/27.01.2012 , pentru construirea de locuinte proprietate personala pentru tineri, in conditiile Legii nr. 15 din 2003, pe terenuri situate in strada Morilor din municipiul Pânceni, judetul Iasi, intocmita de catre Primarul municipiului Pânceni , domnul ing. Dumitru PANTAZI;

Avand in vedere prevederile art.6 din Legea nr. 15 din 9 ianuarie 2003, privind sprijinul acordat tinerilor pentru construirea unei locuinte proprietate personală, republicata, cu modificarile si completarile ulterioare;

Avand in vedere prevederile art.1 si prevederile art.36 din Legea nr.50/1991 , privind autorizarea executarii lucrarilor de constructii , republicata , cu modificari si completari ;

In conformitate cu prevederile art. 4 din Legea nr. 213/1998 privind bunurile proprietate publica, cu modificarile si completarile ulterioare;

In conformitate cu prevederile art. 36, alin. (1), alin.(2), litera c) din Legea nr. 215/2001 privind administratia publica locala republicata, cu modificarile si completarile ulterioare;

Avand in vedere prevederile Hotararii Consiliului Local al Municipiului Pânceni nr. 185 din 23.12.2009 si a Hotararii Consiliului Local al Municipiului Pânceni nr.5 din 27.01.2012 , privind atribuirea loturilor de teren pentru construirea de locuinte proprietate personala pentru tineri , in conditiile Legii nr.15 din 2003 , terenuri situate in strada Morilor(T47) , municipiul Pânceni , judetul Iasi;

Având in vedere Raportul nr.18864 /20.10.2014 intocmit de catre compartimentul Patrimoniu si Contracte ;

Având in vedere Raportul nr.18864 /06 .11.2014 intocmit de catre domnul Secretar al Municipiului Pânceni , consilier juridic Mircea ZUZAN;

Serviciul Urbanism si Amenajarea Teritoriului, Compartimentul Patrimoniu si Contracte si Compartimentul Juridic si Contencios din cadrul aparatului de specialitate al Primarului municipiului Pânceni propun spre dezbatere si aprobarea Consiliului Local al municipiului Pânceni proiectul de hotarare privind retragerea dreptului de folosinta asupra unor loturi de teren atribuite in baza Hotararii Consiliului Local nr.185/23.12.2009 si Hotararii Consiliului Local nr.5/27.01.2012 , pentru construirea de locuinte proprietate personala pentru tineri, in conditiile Legii nr. 15 din 2003, pe terenuri situate in strada Morilor din municipiul Pânceni, judetul Iasi , in forma propusa.

Serviciul Urbanism
Cons. Prisecaru Ciprian

Compartiment Patrimoniu,
Insp. Haldan Iuliana

Compartimentul Juridic si Contencios,
Cons. Cojocaru Lucian



ROMANIA
JUDEȚUL IAȘI
UNITATEA ADMINISTRATIV TERITORIALA MUNICIPIUL
PAȘCANI

Str. Ștefan cel Mare, Nr.16, cod: 705200 - PAȘCANI

Telefon: 0232.762.300; Fax: 0232.766.259

e-mail: office@primariapascani.ro

www.primariapascani.ro

CABINET SECRETAR

Nr. 18864/06.11.2014

ANNAI.
Se anexat la dosar
un exemplar

Primit pe exemplar
de Crista Medvedon.

CĂTRE,

Camp Băimănu
P.H.C. Sina

PRIMARUL MUNICIPIULUI PASCANI - Ing. Dumitru Pantazi

Având în vedere Raportul înregistrat sub nr. 18864/20.10.2014, întocmit de Compartimentul Patrimoniu și Contracte din cadrul aparatului de specialitate al Primarului Municipiului Pașcani, prin care se comunica situația terenurilor atribuite în baza Legii nr. 15/2003 privind sprijinul acordat tinerilor pentru construirea unei locuințe proprietate personal, republicată, vă facem cunoscut următoarele:

Prin Hotărârea Consiliului Local al Municipiului Pașcani nr. 185/2009 s-a aprobat atribuirea unui număr de 28 de loturi în suprafața de 300 mp fiecare, situate în str. Morilor, cvartal 47, parcela 1172/9, din proprietatea privată a Municipiului Pașcani, pentru construirea de locuințe proprietate personală pentru tineri, în condițiile Legii nr. 15/2003 privind sprijinul acordat tinerilor pentru construirea unei locuințe proprietate personal, republicată.

Ulterior Consiliul Local al Municipiului Pașcani prin Hotărârea nr. 5/27.01.2012 a mai aprobat atribuirea unui număr de 11 loturi de teren în suprafața de 300 mp fiecare, situate în str. Morilor, cvartal 47, parcela 1172/9, din proprietatea privată a Municipiului Pașcani, pentru construirea de locuințe proprietate personală pentru tineri, în condițiile Legii nr. 15/2003 privind sprijinul acordat tinerilor pentru construirea unei locuințe proprietate personal, republicată.

În ambele hotărâri adoptate de autoritatea deliberativă a Unității Administrative Teritoriale Municipiului Pașcani și la care am făcut referire mai sus se stipulează expres faptul că: "Beneficiarul terenului atribuit în folosință gratuită pe durata existenței construcției proprietate personală, este obligat să solicite emiterea autorizației de construire și să înceapă construcția în termen de cel mult un an de la data semnării procesului verbal de punere în posesie, în conformitate cu prevederile art. 36 din Legea 50/1991 privind autorizarea executării lucrărilor de construcții"

În același sens statuează și dispozițiile art. 6 alin. (1) din Legea nr. 15/2003 privind sprijinul acordat tinerilor pentru construirea unei locuințe proprietate personal, republicată, potrivit căreia: "Beneficiarul terenului pentru construirea unei locuințe proprietate personală este obligat să înceapă construcția locuinței în termen de un an de la data atribuirii terenului și să o realizeze cu respectarea prevederilor Legii nr. 50/1991 privind autorizarea executării lucrărilor de construcții, republicată, cu modificările și completările ulterioare.", sancțiunea pentru nerespectarea obligațiilor stabilite în sarcina beneficiarilor acestor loturi de teren fiind prevăzută în alin. (2) al aceluiași articol, ca stipulează expres faptul că: "În cazul nerespectării condițiilor prevăzute la alin. (1), prin hotărârea a consiliului local i se retrage beneficiarului dreptul de folosință asupra terenului atribuit."

Nu trebuie omise in acest context si urmatoarele dispozitiile ale Legii nr. 50/1991 privind autorizarea executării lucrărilor de construcții, republicata, cu modificarile si completarile ulterioare,:

- art. 2 alin. (2¹), potrivit caruia: "Procedura de autorizare a executării lucrărilor de construcții începe odată cu depunerea cererii pentru emiterea certificatului de urbanism în scopul obținerii, ca act final, a autorizației de construire și cuprinde următoarele etape:

a) emiterea certificatului de urbanism;

b) emiterea punctului de vedere al autorității competente pentru protecția mediului pentru investițiile care nu se supun procedurilor de evaluare a impactului asupra mediului;

c) notificarea de către solicitant a autorității administrației publice competente cu privire la menținerea solicitării de obținere, ca act final, a autorizației de construire, pentru investițiile la care ~~autoritatea competentă pentru protecția mediului a stabilit necesitatea~~ evaluării impactului asupra mediului și a emis îndrumarul conform legislației privind evaluarea impactului anumitor proiecte publice și private asupra mediului;

d) emiterea avizelor și acordurilor, precum și a actului administrativ al autorității pentru protecția mediului competente privind investițiile evaluate ~~din punctul de vedere al impactului asupra~~ mediului;

e) elaborarea documentației tehnice necesare pentru autorizarea executării lucrărilor de construcții, denumită în continuare documentație tehnică - D.T.;

f) depunerea documentației pentru autorizarea executării lucrărilor de construcții la autoritatea administrației publice competente;

g) emiterea autorizației de construire."

- art. 36 potrivit caruia: "(1) Persoanele fizice și juridice, care beneficiază de teren în condițiile prezentei legi, sunt obligate să solicite emiterea autorizației de construire și să înceapă construcția în termen de cel mult un an de la data obținerii actului de concesiune a terenului.

(2) În caz de încălcare a obligației prevăzute la alin. (1) concesiunea își pierde valabilitatea."

Avand in vedere actele normative prezentate anterior precum si faptul ca in urma verificarilor efectuate de Compartimentul Patrimoniu si Contracte si Serviciul Urbanism si Amenajari Teritoriale din cadrul aparatului de specialitate al Primarului Municipiului Pascani s-a constatat un numar de 15 beneficiari care nu au solicitat emiterea autorizatiei de construire si nu au demarat constructia locuintelelor in termenul imperativ stabilit de legiuitor, in temeiul dispozitiilor art. 34 alin. (1) lit. K) din O.G. nr. 35/2002 pentru aprobarea Regulamentului-cadru de organizare si functionare a consiliilor locale, cu modificarile si completarile ulterioare, si in temeiul dispozitiilor Regulamentului de Organizare si Functionare a Consiliului Local al Municipiului Pascani, propun urmatoarele :

- supunerea spre dezbatare si aprobare Consiliului Local al Municipiului Pascani a unui proiect de hotarare privind retragerea dreptului de folosinta asupra loturilor de teren pentru beneficiarii care nu au respectat dispozitiile art. 6 alin. (1) din Legea nr. 15/2003 privind sprijinul acordat tinerilor pentru construirea unei locuinte proprietate personal, republicata;

- sesizarea comisiei municipale pentru identificarea si inventarierea terenurilor pentru punerea in aplicare a Legii nr. 15/2003, in vederea verificarii si analizei solicitarilor si a documentatiilor aferente, aflate in asteptare, si intocmirea listei de prioritati ;

- supunerea spre dezbatare si aprobare Consiliului Local al Municipiului Pascani a unui proiect de hotarare privind atribuirea persoanelor indreptatite a loturilor de teren despre care am facut vorbire anterior.

SECRETARUL MUNICIPIULUI PASCANI,
Cons. Jr. MIRCEA ZUZAN

Anexa nr. 1 la Adresa nr. 18864/06.11.2014

In sustinerea celor aspectelor prezentate in adresa nr. 18864/06.11.2014 anexeaz urmatoarele documente:

- Raportul nr. 18864/20.10.2014, si anexa aferenta, intocmit de Compartimentul Patrimoniu si Contracte;
- Dispozitia Primarului Municipiului Pascani nr. 1802/26.09.2012;
- H.C.L. nr. 5/27.01.2012;
- H.C.L. nr. 185/23.12.2009;

SECRETARUL MUNICIPIULUI PASCANI,
Cons. jr. MIRCEA ZUZAN



JUDETUL IASI
PRIMARIA MUNICIPIULUI PASCANI
COMP. PATRIMONIU SI CONTRACTE
Nr. 18864 /20.10.2014

R A P O R T

Subsemnata Haldan Iuliana , inspector in cadrul aparatului de specialitate al Primarului municipiului Pascani – compartimentul “Patrimoniu si contracte” , referitor la loturile de teren pentru construirea de locuinte proprietate personala pentru tineri , situate in strada Morilor (T47) din municipiul Pascani , atribuite prin hotarari ale consiliului local , aduc la cunostinta domnului Secretar al municipiului Pascani urmatoarele :

Prin Hotararea Consiliului Local al municipiului Pascani nr.185 din 23.12.2009 a fost atribuit un numar de 28 de loturi de teren in baza Legii nr.15/2003 – privind sprijinul acordat tinerilor pentru construirea unei locuinte proprietate personala , iar prin Hotararea Consiliului Local nr.5 din 27.01.2012 a fost atribuit un numar de 11 loturi de teren . Din totalul de 39 de loturi atribuite , doar 26 de beneficiari au intrat in posesia terenului . La data actuala exista , nesolutionate , un numar mare de cereri pentru atribuirea de teren in baza Legii nr.15/2003 in vederea construirii de locuinte .

Avand in vedere prevederile art.6 alin.(1) si alin.(2) din Legea nr.15/2003 , privind sprijinul acordat tinerilor pentru construirea unei locuinte proprietate personala :

“ ART.6 (1) Beneficiarul terenului pentru construirea unei locuinte proprietate personala este obligat sa inceapa constructia unei locuinte in termen de un an de la data atribuirii terenului si sa o realizeze cu respectarea prevederilor Legii nr.50/1991 privind autorizarea lucrarilor de constructii , republicata , cu modificarile si completarile ulterioare .

(2) In cazul nerespectarii conditiilor prevazute la alin.(1) , prin hotarare a consiliului local i se retrage beneficiarului dreptul de folosinta asupra terenului atribuit .” ;

Avand in vedere prevederile art.4 din hotararile de consiliu local mentionate anterior :

“ART.4. Beneficiarul terenului atribuit in folosinta gratuita pe durata existentei constructiei proprietate personala , este obligat sa solicite emiterea autorizatiei de constructie si sa inceapa constructia in termen de cel mult un an de la data semnarii procesului-verbal de punere in posesie , in conformitate cu prevederile art.36 din Legea nr.50/1991 , privind autorizarea executarii lucrarilor de constructii , republicata , cu modificari si completari .”

In conformitate cu prevederile alin.(2¹) ale art. 2 si prevederile art.36 din Legea nr.50/1991 , privind autorizarea executarii lucrarilor de constructii , republicata , cu modificari si completari :

“(2^1) Procedura de autorizare a executarii lucrarilor de constructii incepe odata cu depunerea cererii pentru emiterea certificatului de urbanism in scopul obtinerii , ca act final , a autorizatiei de construire .

ART.36.

(1) Persoanele fizice si juridice , care beneficiaza de teren in conditiile prezentei legi , sunt obligate sa solicite emiterea autorizatiei de construire si sa inceapa constructia in termen de cel mult un an de la data obtinerii actului de concesionare a terenului.

(2) In caz de incalcare a obligatiei prevazute la alin.(1) concesionarea isi pierde valabilitatea.”

Am procedat la verificarea situatiei terenurilor atribuite din T47 – Strada Morilor , impreuna cu Serviciul “Urbanism si amenajarea teritoriului” si am constatat urmatoarele :

1. Un nr. de 9 beneficiari nu au solicitat emiterea certificatului de urbanism , astfel ca , ar putea deveni terenuri disponibile in tarlăua T 47 parcelele 1P si -1172/9 , urmatoarele :

- Lot 4 , nr. cadastral 61520 ;
- Lot 20 , nr. cadastral 61536 ;
- Lot 24 , nr. cadastral 61540 ;
- Lot 5 , nr. cadastral 61521 ;
- Lot 22 , nr. cadastral 61538 ;
- Lot 27 , nr. cadastral 61543 ;
- Lot 23 , nr. cadastral 61539 ;
- Lot 19 , nr. cadastral 61535 ;
- Lot 29 , nr. cadastral 61545 ;

2. Un numar de 6 beneficiari au obtinut certificatul de urbanism dar nu au depus documentatia pentru autorizatia de construire , certificatele de urbanism fiind eliberate din anul 2011 , astfel ca , ar putea deveni terenuri disponibile , in tarlăua T47 , parcela 1P , urmatoarele :


- Lot 1 , nr. cadastral 61517 ;
- Lot 2 , nr. cadastral 61518 ;
- Lot 8 , nr. cadastral 61524 ;
- Lot 17 , nr. cadastral 61533 ;
- Lot 14 , nr. cadastral 61530 ;
- Lot 10 , nr. cadastral 61526 .

Situatia concreta este prezentata in detaliu in tabelul anexat raportului .

In concluzie , conform prevederilor art.6 alin.(2) din Legea nr.15/2003 , privind sprijinul acordat tinerilor pentru construirea unei locuinte proprietate personala , prin retragerea dreptului de folosinta asupra terenurilor atribuite si pentru care nu s-au respectat prevederile legale in vigoare se creeaza cadrul favorabil solutionarii cererilor existente .

Compartiment Patrimoniu si Contracte ,

Haldan Iuliana



TABEL NOMINAL


Cu beneficiarii terenurilor atribuite in baza Legii nr. 15/2003, terenuri situate in Strada Morilor din municipiul Pascani, judetul Iasi, in Tarlaua T47

Nr. crt.	Nume	Prenume	C.N.P.	Parcela	Lot	Nr. cadastral	Data atribuirii	H.C.L.	Autorizatie de construire nr. / data	Existenta/ Inexistenta constructiei
1	Negura	Nadia Elena	2810110225891	1 P	4	61520	01.02.2011	Nr. 185/ 23.12.2009		
2	Saitu	Marian	1830312225942		8	61524			CU 222/15.09.2011	
3	Sofrone	Dorel Gabriel	1760201224509		12	61528			AC 113/06.12.2012	
4	Macovei	Petronela Oana	2870623225903		16	61532			AC 62/17.07.2012	
5	Dascalu	Fanica	1750226224521		20	61536				
6	Maffei	Viorel	1750531224495		24	61540				
7	Rotariu	Ioan Benone	1760923224500		25	61541			AC 56/21.06.2012	
8	Cotovanu	Florin	1811020071970		21	61537			AC 57/21.06.2012	
9	Amariel	Andreea	2881211225907		17	61533			CU 72/05.04.2011	
10	Mihalcea	Catalin Bogdan	1850610225901		13	61529			AC 96/09.10.2012	
11	Chisca	Cristina Iuliana	2830702225898		9	61525			AC 52/08.06.2012	
12	Iacoboaia	Radu Catalin	1841001225897		5	61521				
13	Gheorghica	Vasile Bogdan	1850109225891		6	61522			AC 51/19.01.2012	
14	Bejenaru	Stela Diana	2821225225904		14	61530	29.03.2011		CU 131/14.06.2011	
15	Zlat	Elena	2750608224493		10	61526			CU 122/08.06.2011	
16	Siminciuc	Gheorghita	1791120224533		18	61534			AC 51/04.06.2014	
17	Stefan	Alina	2840614225914		22	61538				
18	Ilascu	Alina Gabriela	2771011224516		26	61542			AC 72/30.07.2014	
19	Marin	Ramona	2800226080083		27	61543				
20	Catargiu	Daniel	1810725225899		19	61535				
21	Rotaru	Brandusa Raluca	2860610225899	117219	15	61531	17.06.2013	Nr.5 / 27.01.2012	AC 47/04.06.2014	
22	Plesca	Daniel Mihail	1770121224504		29	61545				
23	Lupascu	Razvan George	1771021224536		30	61546			AC 110/24.10.2014	


Comp. Rotariu,



Comp. Urbanism



ANEXA NR. 1

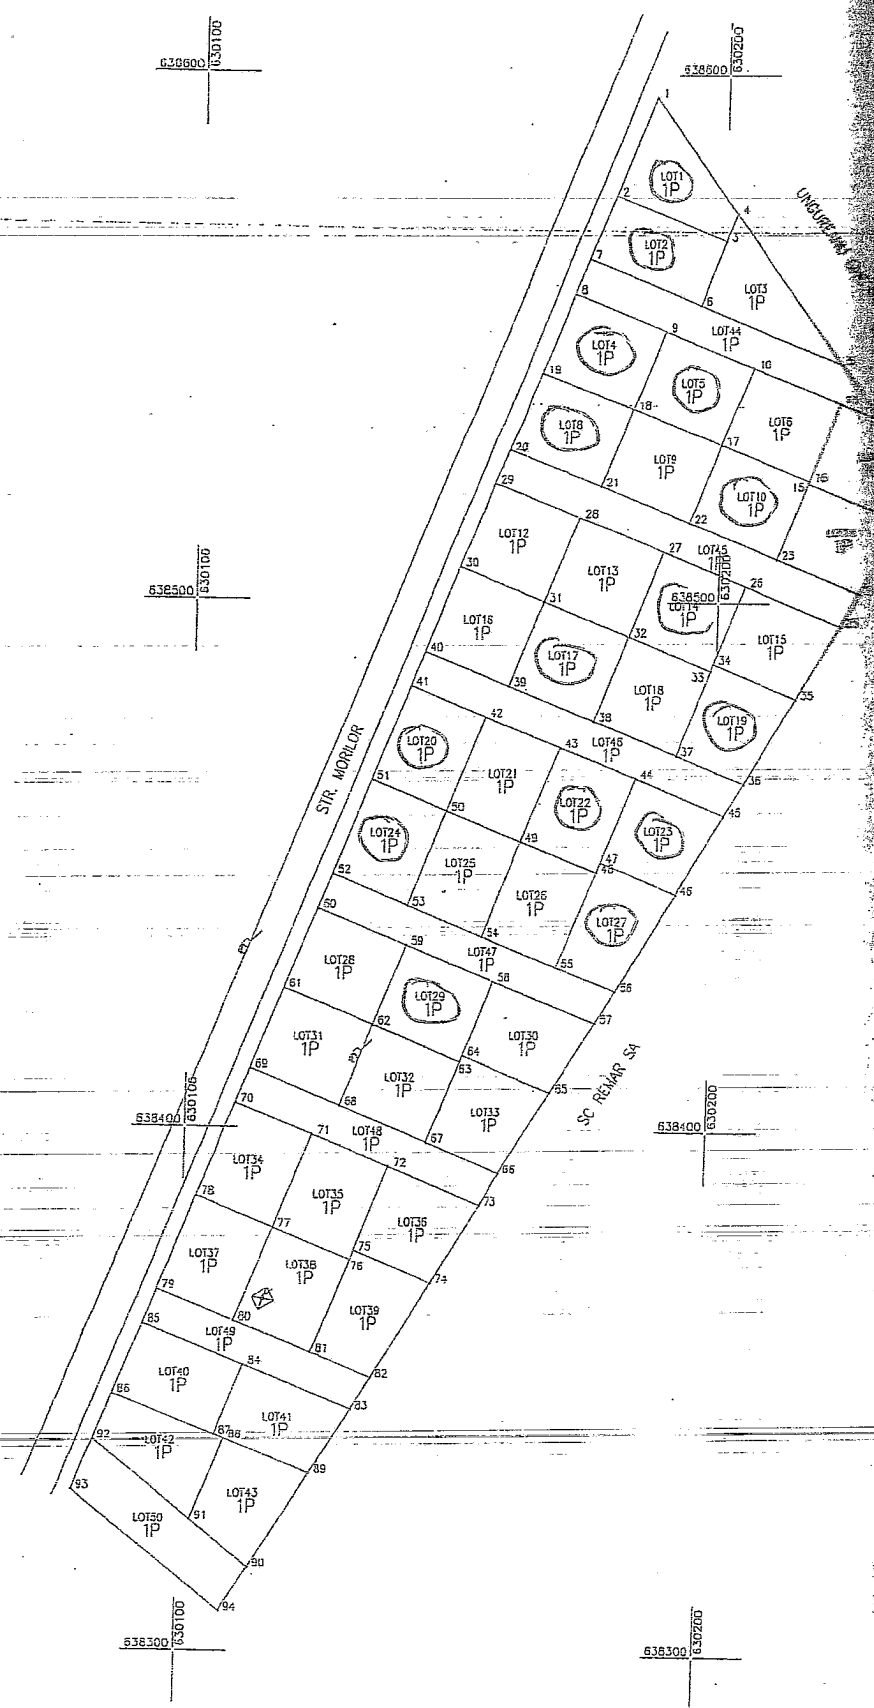

638600 630100
638500 630100
638400 630100
638300 630100

638600 630200
638500 630200
638400 630200
638300 630200

ROMÂNIA
JUDEȚUL IAȘI
MUNICIPIUL PAȘCANI
PRIMAR

DISPOZITIA NR. 1802

Primarul municipiului Pașcani, jud. Iași;

Având în vedere prevederile Legii nr. 15/2003 privind sprijinul acordat tinerilor pentru construirea unei locuințe proprietate personală, republicată, cu modificările și completările ulterioare;

În conformitate cu prevederile art. 1 din Hotărârea Guvernului nr. 896/2003, privind aprobarea Normelor metodologice de aplicare a Legii nr. 15/2003 privind sprijinul acordat tinerilor pentru construirea unei locuințe proprietate personală, republicată, cu modificările și completările ulterioare;

Având în vedere prevederile Dispoziției Primarului municipiului Pașcani nr. 1960 din 14.05.2009 privind constituirea Comisiei municipale pentru identificarea și inventarierea terenurilor pentru punerea în aplicare a prevederilor Legii nr. 15 din 9 ianuarie 2003 privind sprijinul acordat tinerilor pentru construirea unei locuințe proprietate personală, republicată, cu modificările și completările ulterioare;

Având în vedere prevederile Hotărârii Consiliului Local al municipiului Pașcani nr. 56 din 29.06.2012 privind alegerea viceprimarului municipiului Pașcani;

Având în vedere Raportul nr. 18604 din 26.09.2012 întocmit de Compartimentele Patrimoniu și Contracte și Juridic și Contencios din cadrul aparatului de specialitate al Primarului municipiului Pașcani;

În conformitate cu prevederile art. 63, alin. (1) din Legea nr. 215/2001 privind administrația publică locală, republicată, cu modificările și completările ulterioare;

În temeiul art. 68 din Legea nr. 215/2001, privind administrația publică locală, republicată, cu modificările și completările ulterioare;

DISPUN :

Art.I. Se modifica si se completeaza art. 1 din Dispozitia Primarului municipiului Pascani nr.1960 din 14.05.2009, care va avea urmatorul cuprins:

“Art.1 Se modifica componenta comisiei municipale privind identificarea si inventarierea terenurilor pentru punerea in aplicare a dispozitiilor Legii nr. 15/2003, privind sprijinul acordat tinerilor pentru construirea unei locuinte proprietate personala, republicată, cu modificarile si completarile ulterioare, dupa cum urmeaza:

1. D-I Axinte Vasile – Viceprimarul municipiului Pascani;
2. D-I Zanet Gica – Administrator public;
3. D-na Nedelcu Gabriela – consilier local;
4. D-I Leahu Vasile – consilier Serviciul Urbanism;
5. D-I Apetrei Alexandru – consilier Compartimentul Patrimoniu.”

Art.II. Celelalte articole din Dispozitia Primarului municipiului Pascani nr.1960 din 14.05.2009, raman in vigoare;

Art.III. Prezenta dispozitie abroga Dispozitia Primarului municipiului Pascani nr.3072 din 23.11.2011;

Art.IV. Serviciul administratie publica locala va comunica în copie prezenta dispozitie:

- Institutiei Prefectului judetului Iasi ;
- Primarului municipiului Pascani ;
- Serviciului Urbanism, Amenajarea Teritoriului;
- Compartimentului Patrimoniu si Contracte ;
- Compartimentului Juridic si Contencios;
- Membrilor comisiei nominalizate la Art.1.

PRIMAR
Ing. DUMITRU ANTAZI



VIZAT
PENTRU LEGALITATE
SECRETAR
Cons. Jr. MIRCEA ZUZAN

Data astazi 26.09.2012

HOTARARE

privind atribuirea loturilor de teren pentru construirea de locuinte
proprietate personala pentru tineri, in conditiile Legii nr. 15 din 2003, teren
situat in strada Morilor, municipiul Pascani, judetul Iasi

Consiliul Local al Municipiului Pascani, judetul Iasi;

Avand in vedere expunerea de motive a Primarului municipiului Pascani, in calitate de initiator al proiectului de hotarare, inregistrata sub nr. 23900/17.12.2009;

In baza Raportului nr. 23901 /17.12.2009, intocmit de Serviciul Urbanism, Amenajarea Teritoriului, Disciplina in Constructii, Compartimentul Patrimoniu si Contracte si Compartiment Juridic si Contencios;

Avand in vedere Raportul nr. 23815 / 16.12.2009, intocmit de comisia municipala pentru identificarea si inventarierea terenurilor pentru punerea in aplicare a prevederilor Legii nr. 15 din 9 ianuarie 2003, republicată;

Avand in vedere rapoartele de avizare ale:

➤ *Comisiei de organizare si dezvoltare urbanistica, realizarea lucrarilor publice, conservarea monumentelor istorice, protectia mediului, ecologie, patrimoniu si administratie publica;*

➤ *Comisiei de prognoze economico-sociale, buget, finante, industrie, agricultura, silvicultura, prestari servicii, comert si IMM-uri;*

➤ *Comisiei juridice, ordine publica, drepturile omului si libertatilor cetatenesti din cadrul Consiliului Local al municipiului Pascani;*

Avand in vedere prevederile art.1, art.2 si art.6 din Legea nr. 15 din 9 ianuarie 2003, privind sprijinul acordat tinerilor pentru construirea unei locuinte proprietate personala, republicată;

In conformitate cu prevederile art.5 din Hotararea nr. 896 din 29 iulie 2003 pentru aprobarea Normelor metodologice de aplicare a Legii nr. 15/2003 privind sprijinul acordat tinerilor pentru construirea unei locuinte proprietate personala;

Avand in vedere prevederile art. 3 din Hotararea Consiliului Local al municipiului Pascani nr. 35/31.03.2006;

Avand in vedere prevederile Hotararii Consiliului Local al municipiului Pascani nr. 178/26.11.2009 privind trecerea din proprietatea publica a municipiului Pascani si in administrarea Consiliului Local Pascani, in proprietatea privata a municipiului Pascani si in administrarea Consiliului Local Pascani, a terenului in suprafata de 15712,13 mp, situat in str. Morilor, municipiul Pascani;

In conformitate cu prevederile art. 4 din Legea nr. 213/1998 privind proprietatea publica si regimul juridic al acesteia, cu modificarile si completarile ulterioare;

In conformitate cu prevederile art. 36 alin. (1) si (2) lit. c) din Legea nr. 215/2001, privind administratia publica locala, republicata, cu modificarile si completarile ulterioare;

In temeiul art. 45, alin. (1) din Legea nr. 215/2001, privind administratia publica locala, republicata, cu modificarile si completarile ulterioare.

HOTARASTE :

Art. 1. Se aproba atribuirea a 28 loturi de teren in suprafata de 300 mp fiecare, situate in str. Morilor, cvartal 47, parcela 1172/9, din proprietatea privata a municipiului Pascani, pentru construirea de locuinte proprietate personala pentru tineri, in conditiile Legii nr. 15/2003, loturi prezentate in conformitate cu planul de situatie din Anexa 1, parte integranta din prezenta hotarare;

Art. 2. Atribuirea terenului precizat la art. 1 se face catre un numar de 28 tineri nominalizati in Anexa nr. 3, parte integranta din prezenta hotarare;

Art. 3. Atribuirea terenului se face o singura data si in folosinta gratuita pe durata existentei constructiei proprietate personala. In cazul in care tinerii renunta la amplasamentul propus, inaintand in acest sens o declaratie pe propria raspundere, comisia municipala va repartiza terenurile urmatoilor tineri; in ordinea existenta in Anexa nr.2, parte integranta din prezenta hotarare;

Art.4. Beneficiarul terenului atribuit in folosinta gratuita pe durata existentei constructiei proprietate personala, este obligat sa solicite emiterea autorizatiei de construire si sa inceapa constructia in termen de cel mult un an de la data semnarii procesului verbal de punere in posesie, in conformitate cu prevederile art. 36 din Legea 50/1991 privind autorizarea executarii lucrarilor de constructii;

Art.5. Prezenta hotarare va fi dusa la indeplinire de catre Primarul municipiului Pascani, Serviciul Urbanism, Amenajarea Teritoriului, Disciplina in Constructii, Compartimentul Patrimoniu si Contracte, Compartimentul Juridic si Contencios;


Art.6. Serviciul administratie publica locala va comunica in copie prezenta hotarare:

- Institutiei Prefectului judetului Iasi ;
- Primarului municipiului Pascani ;
- Compartimentului Patrimoniu si Contracte ;
- Serviciului Urbanism, Amenajarea Teritoriului, Disciplina in Constructii;
- Compartimentului Juridic si Contencios.

PRESEDINTE DE SEDINTA
CONSILIER,
HALDAN VASILE

CONTRASEMNEAZA
SECRETAR,
Cons. Jr. Mircea Zuzan

Nr. 185
Din 23.12.2009

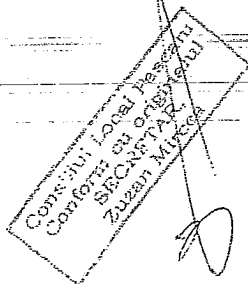



ANEXA NR. 1
la HCL nr. 185/23.12.2

PLAN PARCELAR TEREN STR. MORILOR

SCALA 1:1000

Ungureanu Gheorghe

1172/8

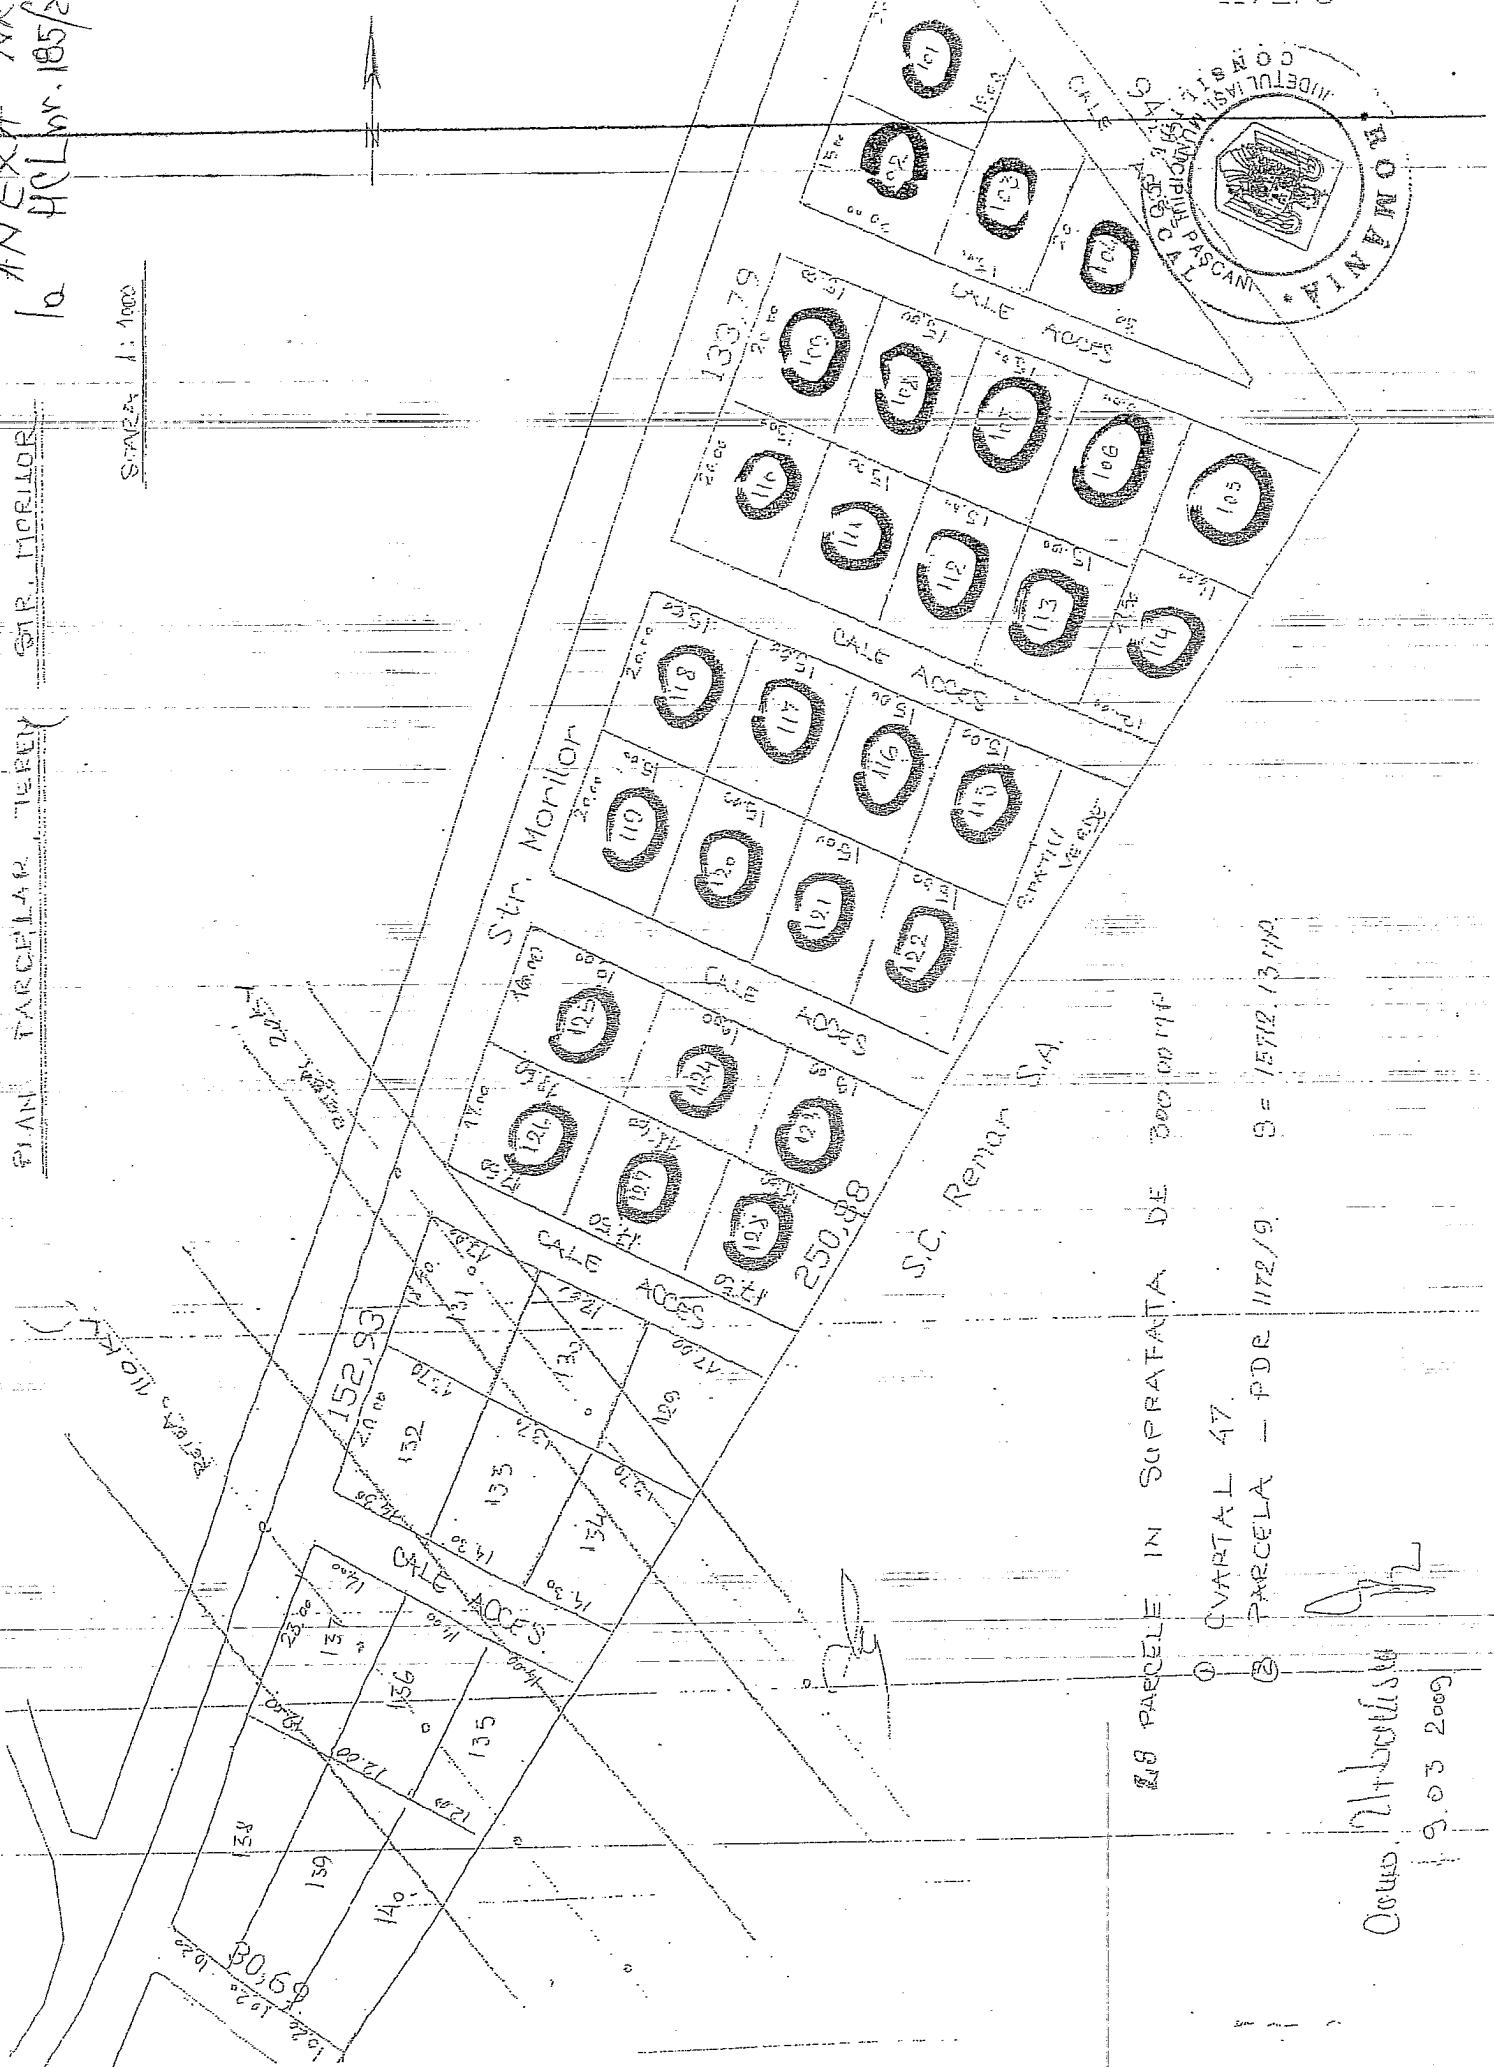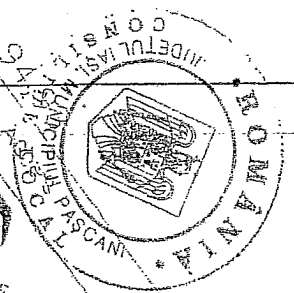


18 PARCELE IN SUPRAFATA DE 300.00 MP


- 1) CVARTAL 47.
- 2) PARCELA - PDR 1172/9 S = 15712.13 MP

Georghe Ungureanu
19.03.2009

7	Negura Nadia Elena	22714/25.11.2009	Str. Mos Ion Roata, nr.8.	3						4	4	11
8	Chelaru Mariana	11.282/2004	Str. Gradinitei, bl. GIB	3	2					4		10
9	Anghelus Mihaela	5943/03.04.2009	Str. M. Viteazu, nr.51		1						5	10
10	Pintilie Dumitrita Narcisa	6520/10.04.2009	Str. Bucureiei, nr.8	3	2						3	9
11	Onofrei Daniel	9055/2005	Str. Libertatii, nr. 14	3	2							9
12	Sarbu Marian	6032/06.04.2009	Str. Horia, Pav. P, ap 5		1					4	4	9
13	Sofrone Gabriel	9745/28.05.2009	Str. M. Eminescu, bl. B3 bis, scA, ap 17	-	1							9
14	Macovei Petronela Oana	22124/16.11.2009	Str. Dealul Spirei, nr.8	3	2					4	4	8
15	Rotariu Cristinel	7163I26.05.2005	Str. Crisan, bl M5	3								7
16	Dasacalu Fanica	13844/25.08.2004	Str. I Mai, nr.67	3	2					4		7
17	Apetrei Bogdan Mihai	15.119/2004	Str. Gradinitei, bl. G1A	3								7
18	Maffei Viorel	6198/2005	Str. Gradinitei, bl. P1	3	2							7
19	Rotariu Ioan Benone	5020/23.03.2009	Str. M. Eminescu bl. B3	3	2							7
20	Bejenariu Diana	11000/17.06.2009	Str. Veronica Micle, bl C6, scA, ap 23	3	2							7
21	Zlat Elena	11114/18.06.2009	Str. Garii, nr.63	3							4	7

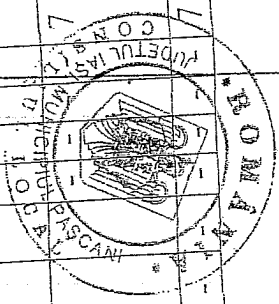


36	Bradu Virgil	8.734/2004	Str. Stefan cel Mare, 186	2	2	1	1	5
37	Capatana George Alin	10155/2006	Str. Abator, nr. 36 B	1	1		3	5
38	Buga Andrei Petrut	19710/2008 2093/2009	Str. Ciocarliei, nr. 11	1	-	-	4	5
39	Secara Viцентiu Daniel	10824/2005	Str. 1 Decembrie 1918, bl B12	3	-	-	3	4
40	Balan Sergiu Catalin	10622/11.06.2009	Str. Gastesti, nr. 44	-	1	-	7	4
41	Greco Alina Paula	22747/26.11.2009	Str. Gastesti, nr. 45bis	1	1		3	4
42	Vartosu Gabriel	8.448/2004	Str Izvoarelor bl C23	1	1	-	2	3
43	Cazacu Petru	14073/2006	Str. Popa Sapca, 31	1	1		1	3
44	Aioanei Roxana	20680/27.10.2009	Str. Oituz, Nr. 8	3	-	-	1	3
45	Codreanu Ionel	10.129/2003	Str. Fantanele 49	1	1	-	1	2

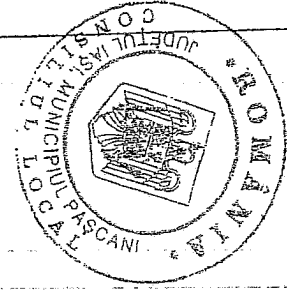


ANEXA NR. 3

HCL nr. 185 / 23.12.2009

Nr. Crt	Numele prenumele	Numele	Nr. inregis.	Adresa	Starea civila			Pers in intretinere			Studii			Locul de munca				Total puncte		
					a	b	c	a	b	c	a	b	c	d	e	a	b		c	d
1.	Mihalache Gheorghita	Miluta	5.392/2005	Str. Libertatii, 79	3			3						4				14		
2	Ungureanu Nadia	Scortanu	9502/2008	Str. Moldova bl. Moldova	3			-						5	4			12		
3	Ardeleanu Bogdan	Radu	6674/13.04.2009	Str. Calea Iasului, bl P2, sc. A, ap 12	3			-						5	4			12		
4	Negura Petru Catalin		7461/27.04.2009	Str V. Micle, bl. C9, scB, ap13	3			-						5	4			12		
5	Novak Catalina	Ionela	21844/11.11.2009	Str. Izvoarelor, nr.5, bl. C23, ap9	3			-						5	4			12		
6	Roman Ciprian	Nicu	12354/2008	Str.M. Eminescu bl. B5	3			2						5				11		
7	Negura Nadia Elena		22714/25.11.2009	Str. Mos Ion Roata, nr.8	3									4				10		
8	Chelaru Mariana		11.282/2004	Str. Gradinitei, bl. G1B	3			2						4				10		
9	Anghelus Mihaela		5943/03.04.2009	Str. M. Viteazu, nr.51				1										10		

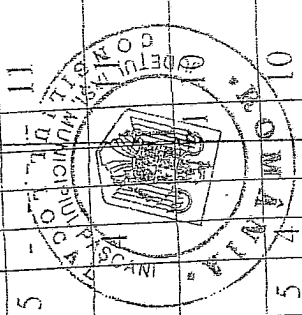

10	Pintilie Dumitrita Narcisa	6520/10.04.2009	Str. Bucuriei, nr. 8	3	2					5		10
11	Onofrei Daniel	9055/2005	Str. Libertatii, nr. 14	3	2	-	-	-	3			9
12	Sarbu Marian	6032/06.04.2009	Str. Horia, Pav. P, ap 5		1	-	-	-		5		9
13	Sofrone Gabriel	9745/28.05.2009	Str. Eminescu, bl. B3 bis, scA, ap 17	-	1	-	-	-		4	4	9
14	Macovei Petronela Oana	22124/16.11.2009	Str. Dealul Spirei, nr. 8	3	2					4		9
15	Rotariu Cristinel	7163/26.05.2005	Str. Crisan, bl. M5	3						4		8
16	Dasacalu Fanica	13844/25.08.2004	Str. 1 Mai, nr. 67	3	2				2			7
17	Apetrei Bogdan Mihai	15.119/2004	Str. Gradinitei, bl. GIA	3	-	-	-	-		4		7
18	Maftai Viorel	6198/2005	Str. Gradinitei, bl. PI	3	2				2			7
19	Rotariu Ioan Benone	5020/23.03.2009	Str. Eminescu bl. B3	3	2				2			7
20	Bejenariu Diana	11000/17.06.2009	Str. Veronica Micle, bl. C6, scA, ap 23	3	2				2			7
21	Zlat Elena	11114/18.06.2009	Str. Gari, nr. 63	3				4				7
22	Amariei Andreea	14217/30.07.2009	Str. Mihai Eminescu, nr. 4, bl. C 2, sc. B, ap 120	3						4		7
23	Cotovanu Florin	22608/24.11.2009	Str. Mihai Eminescu, bl. B6, ap 7	3	2				2			11
24	Mihalcea Catalin	1.859/2003	Str. Gradinitei,		1	-	-	-		4		16

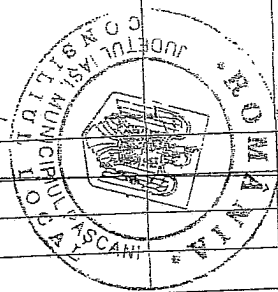

HOTARAREA NR. 5

Din 27.01.2012

privind atribuirea loturilor de teren pentru construirea de locuinte proprietate personala pentru tineri, in conditiile Legii nr. 15 din 2003, pe terenuri situate in strada Morilor din municipiul Pascani, judetul Iasi

Consiliul Local al Municipiului Pascani, judetul Iasi;

Avand in vedere prevederile art.1, art.2, art.3, art.4, art.5 si art.6 din Legea nr. 15/2003, privind sprijinul acordat tinerilor pentru construirea unei locuinte proprietate personala, republicata, cu modificarile si completarile ulterioare;

In conformitate cu prevederile art. 5 din Anexa la Hotararea Guvernului nr. 896/2003, pentru aprobarea Normelor metodologice de aplicare a Legii nr. 15/2003 privind sprijinul acordat tinerilor pentru construirea unei locuinte proprietate personala;

In conformitate cu prevederile art. 4 din Legea nr. 213/1998, privind bunurile proprietate publica, cu modificarile si completarile ulterioare;

In conformitate cu prevederile art. 36, alin. (1), alin.(2), litera c) si litera d) si alin.(6), litera a), punct 5 din Legea nr. 215/2001 privind administratia publica locala republicata, cu modificarile si completarile ulterioare;

Avand in vedere prevederile art. 2 din Hotararea - Consiliului Local al municipiului Pascani nr. 38/31.03.2005;

Avand in vedere propunerea initiatorului proiectului de hotarare, primarul municipiului Pascani si expunerea de motive a initiatorului, inregistrata sub nr. 1433/20.01.2012;

Avand in vedere Raportul nr. 1432/20.01. 2012, intocmit de Comisia municipala pentru identificarea si inventarierea terenurilor pentru punerea in aplicare a prevederilor Legii nr. 15 / 2003, republicata;

Avand in vedere Raportul de specialitate intocmit de Serviciul Urbanism, Amenajarea Teritoriului si Compartimentul Patrimoniu si Contracte si Compartimentul Juridic si Contencios din cadrul aparatului de specialitate al primarului municipiului Pascani, inregistrat sub nr. 1434/20.01.2012;

Avand in vedere urmatoarele avize ale comisiilor de specialitate din cadrul Consiliului Local al municipiului Pascani:

- Avizul Comisiei de prognoze economico-sociale, buget, finante, industrie, agricultura, silvicultura, prestari servicii, comert si IMM-uri, inregistrat sub nr. 118/26.01.2012;
- Avizul Comisiei juridice, ordine publica, drepturile omului si libertati cetatenesti, inregistrat sub nr. 127/26.01.2012;
- Avizul Comisiei de organizare si dezvoltare urbanistica, realizare lucrari publice, conservarea monumentelor istorice, protectia mediului, ecologie, patrimoniu si administratie publica, inregistrat sub nr. 107/26.01.2012;

In temeiul art. 45, alin (1) din Legea nr. 215/2001, privind administratia publica locala, republicata, cu modificarile si completarile ulterioare,

HOTARASTE:

Art. 1. Se aproba atribuirea a 11 loturi de teren in suprafata de 300 mp fiecare, situate in str. Morilor, cvartal 47, parcela 1172/9, din proprietatea privata a municipiul Pascani, pentru construirea de locuinte proprietate personala pentru tineri, in conditiile Legii nr. 15/2003, in conformitate cu planurile de situatie prezentate in Anexa 1, parte integranta din prezenta hotarare.

Art. 2. Atribuirea terenurilor precizate la art. 1 se face catre un numar de 11 tineri, nominalizati in Anexa nr. 2, parte integranta din prezenta hotarare.

Art. 3. Atribuirea terenului se face o singura data si in folosinta gratuita pe durata existentei constructiei proprietate personala. In cazul in care tinerii renunta la amplasamentul propus, prin lipsa de prezenta nejustificata la data, ora, locatia propusa de comisia municipala, aceasta va repartiza loturile de teren ramase urmatoilor tineri, in ordinea existenta in Anexa nr.3, parte integranta din prezenta hotarare.

Art.4. Beneficiarul terenului atribuit in folosinta gratuita pe durata existentei constructiei proprietate personala, este obligat sa solicite emiterea autorizatiei de construire si sa inceapa constructia in termen de cel mult un an de la data semnarii procesului-verbal de punere in posesie, in conformitate cu prevederile art. 36 din Legea 50/1991, privind autorizarea executarii lucrarilor de constructii, republicata, cu modificari si completari.

Art.5. Prezenta hotarare va fi dusa la indeplinire de catre Primarul municipiului Pascani, Serviciul Urbanism, Amenajarea Teritoriului, Compartimentul Patrimoniu si Contracte si Compartimentul Juridic si Contencios.


Art.6. Serviciul administratie publica va comunica in copie prezenta hotarare:

- Institutiei Prefectului judetului Iasi;
- Primarului municipiului Pascani;
- Compartimentului Patrimoniu si Contracte;
- Serviciului Urbanism, Amenajarea Teritoriului;
- Compartimentului Juridic si Contencios;
- Tinerilor, nominalizati in Anexa nr. 2, parte integranta din prezenta hotarare.

PRESEDINTE DE SEDINTA

Consilier local



ORDACHIOAIA CRISTINEL

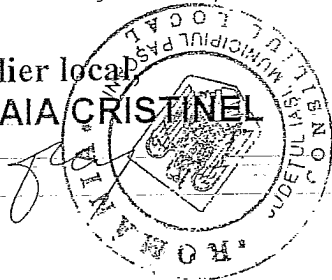

CONTRASEMNEAZA
PENTRU LEGALITATE

Secretarul Municipiului Pascani,
Cons. jr. MIRCEA ZUZAN


ANEXA NR. 1
la HEC NR. 5 - 27.01.2012

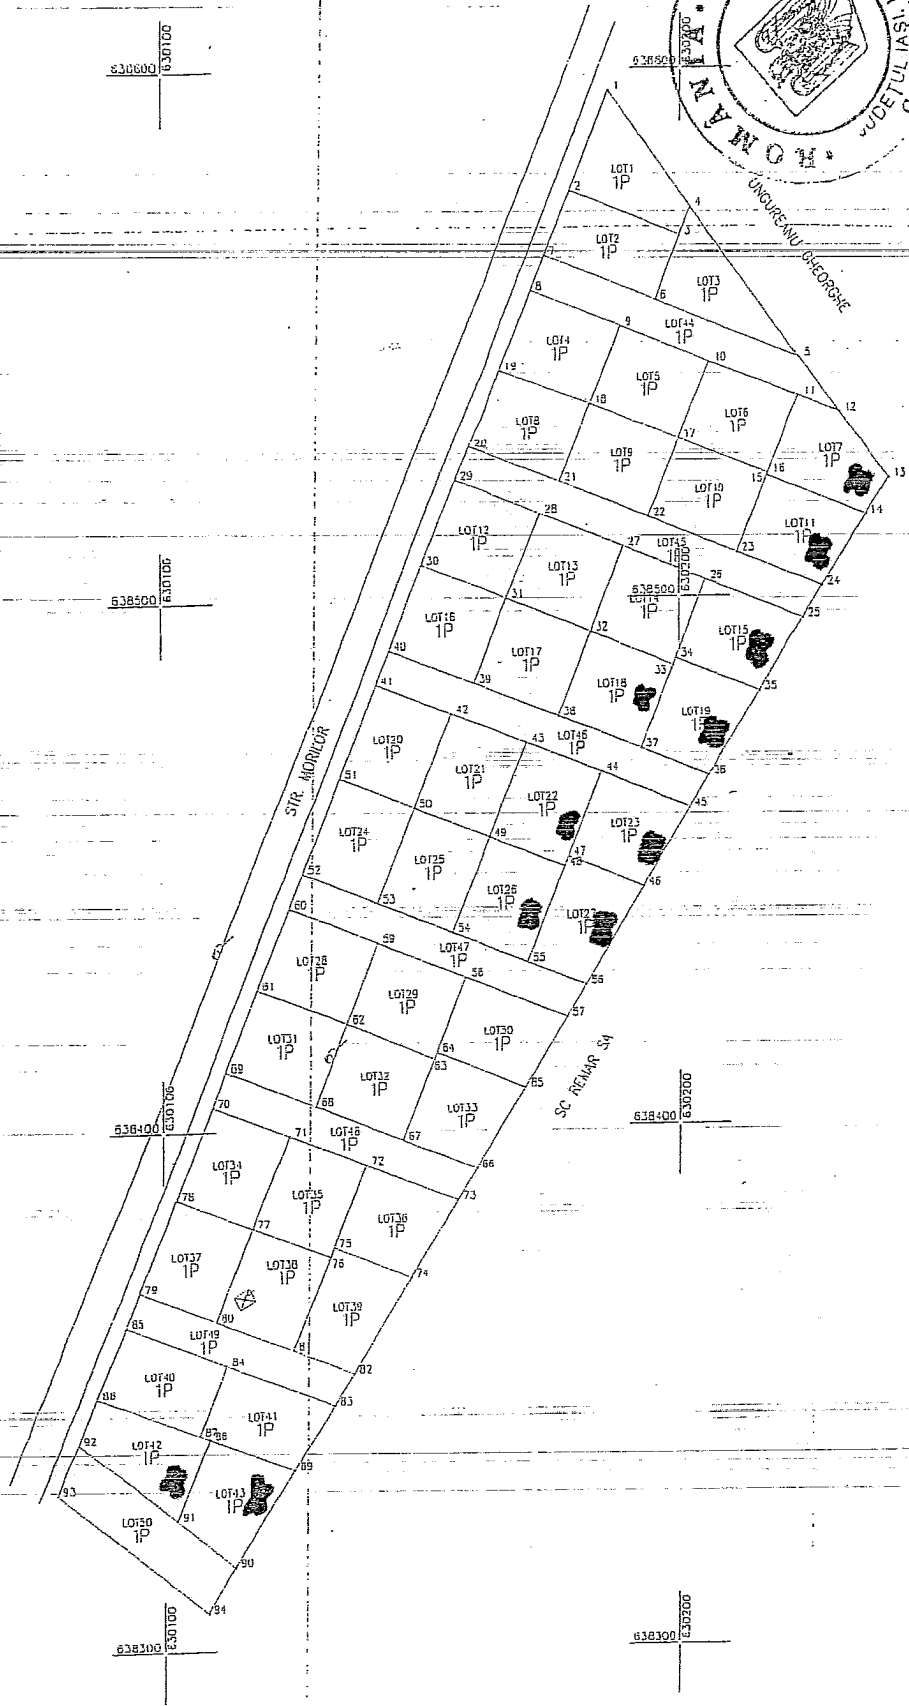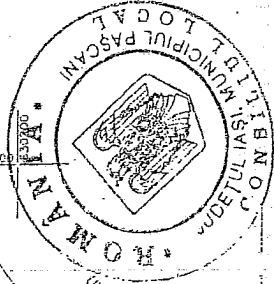

Tineri care beneficiaza de terenuri situate in str. Morilor, cvartal 47, parcela 1172/9, aflate în domeniul privat al Consiliului Local al municipiului Pascani, pentru construirea unei locuințe proprietate personală, în conformitate cu prevederile Legii nr. 15 din 9 ianuarie 2003, republicată și care au fost evaluați și erarhizați funcție de criteriile suplimentare pentru stabilirea ordinii de prioritate în soluționarea cererilor de teren, cuprinse în Anexa nr. 2 la Hotărârea Consiliului Local al municipiului Pascani nr.38/31.03.2005 privind validarea inventarului terenurilor disponibile din proprietatea privată a municipiului Pascani ce urmează a fi atribuite, la cerere, tinerilor pentru construirea de locuințe proprietate personală,

nr. Crt	Numele si prenumele	Nr. inregis.	Adresa	Starea civila			Pers in intretinere				Studii				Locul de munca				Total puncte			
				a	b	c	a	b	c	d	e	a	b	c	d	a	b	c		d		
1	Lupascu Razvan-George	22.919/27.11.2009	Str. Mihai Eminescu, nr. 13, bl. B 8-1, sc. A, ap 4,	3					2									5	4			14
2	Plesca Daniel-Mihai	12.729/14.07.2011	Str. Izvoarelor, nr.8, bl. B4, sc. C, et. 1, ap. 45,	3					2									5	4			14
3	Siminciuc Gheorghita	14.148/09.08.2011	Aleca 1 Decembrie 1918, nr. 11, bl. C14, sc. B, ap. 28	3					2									4				13
4	Stefan Alina	8.860/12.05.2010	Str. Gastesti, nr. 210	3					2									5		2		12

6	Munteanu Marius-Gabriel	13.428/16.07.2010	nr.44, Str. Mihail Kogalniceanu, nr. 5, bl C5, sc. A, ap 37,	3	3	3	2	11
7	Remzing Ramona-Mihaela	18.609/27.09.2010	Str. Moldovei, nr.6, bl. T5, et. 9, ap.48,	3	4	4	4	11
8	Cojocaru Mihaela	3.114/07.02.2011	Str.Dimitrie Cantemir, nr. 10	3		4	4	11
9	Marin Ramona	9.156/09.05.2011	Str. Mihai Eminescu, nr.4, bl. C2, ap 56,	3	2	4	2	11
10	Catargiu Daniel	5.754/22.03.2010	Str. Veronica Micle, nr.3, bl. C9, sc. A, ap.1,	3			5	10
11	Pascu Andrei	14.953/10.08.2010	Str. Ciocirtiei, nr. 13,	3	3	4		10

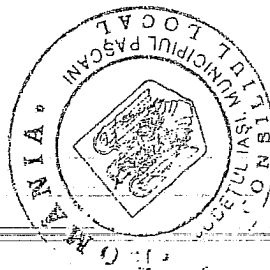

COMISIA:

Enea Neculai


Nichifor Dorin

Leahu Vasile

Nedelcu Gabriela

Apetrei Alexandru

18.	Buga Andrei Petrut	19.7.10/10.11.2008 2.093/09.02.2009	Eminescu, nr. 4, bl. C2, et. 1, ap 44, Str. Ciocarliei, nr. 11	1	1	4	2	8
19.	Siminciuc Iulian- Cornel	14.186/09.08.2011	Aleea 1 Decembrie 1918, nr. 11, bl. C14, sc. B, ap. 28.			4	4	8
20.	Sapciuc Ionut	2.854/15.02.2010	Str. Mihai Eminescu, nr. 11, bl C 7, sc B, ap 17	3		4		7
21.	Cojocarui Mihai	12.338/29.06.2010 12.161/05.07.2011	Str. Unirii, nr.61	3	3	1		7
22.	Cofariu Bogdan-Paul	2.587/03.02.2011	Str. Gradinitei, nr. 34, bl. X, sc. C, ap. 3,	3		4		7
23.	Panzariu Ana- Maria	3.679/09.02.2011	Str.E. Stamate, nr.1, bl. D2, sc. E, et. 3, ap. 9,	3				7
24.	Dolhascu Ionut	14.027/08.08.2011	Str. Gradinitei, nr.46, bl.N3,scB,ap17,	3				7
25.	Carp Elena- Nicoleta	16.490/30.08.2010	Str. Mihai Eminescu, nr. 2, bl C1,sc B, eti 1, ap 31,	3				6

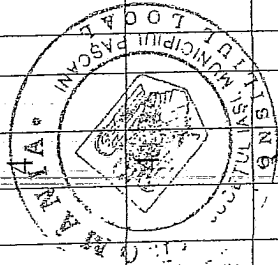

Str. Pantanele

nr. 49,

Aleea Tineretului
nr. 3, bl. V 12,
sc. B, ap. 12,

11/719/22.06.2010

41. Codreanu Ionel

42. Zlataru Florin -
Aurelian

2

1

1

COMISIA:

- Enea Neculai
- Nichifor Dorin
- Leahu Vasile
- Nedelcu Gabriela
- Apetrei Alexandru

