

PROIECT  
HOTĂRÂRE

**privind completarea Anexei nr. 1 la Hotărârea Consiliului Local al Municipiului Pașcani nr. 130 din 20.12.2011 privind însușirea proprietății private a Municipiului Pașcani, județul Iași, prin adăgarea numerelor de inventar 2810 și 2811**

**Consiliul Local al Municipiului Pașcani, județul Iași;**

Având în vedere dispozițiile art. 129, alin. (1) și alin. (2), lit. c), coroborat cu art. 354, art. 357 alin. (4), din Ordonanță de Urgență nr. 57 din 3 iulie 2019, privind Codul administrativ, cu modificările și completările ulterioare ;

Având în vedere dispozițiile Hotărârii nr. 548 din 08.07.1999 privind aprobarea Normelor tehnice pentru întocmirea inventarului bunurilor care alcătuiesc domeniul public al comunelor, orașelor, municipiilor și județelor ;

Având în vedere dispozițiile art. 557 alin. (2) din Legea nr. 287/2009 privind Codul Civil, republicată, cu modificările și completările ulterioare ;

Având în vedere Hotărârea Consiliului Local al Municipiului Pașcani nr. 130 din 20.12.2011, privind însușirea proprietății private a Municipiului Pașcani, județul Iași, cu modificările și completările ulterioare;

Având în vedere Referatul de Aprobare întocmit de Primarul Municipiului Pașcani, în calitate de inițiator al Proiectului de hotărâre, înregistrată sub nr. 17230/11.10.2019

Având în vedere Raportul comun de specialitate întocmit de Direcția Economică, Compartimentele Tehnic și Investiții, Patrimoniu și Contracte ; Juridic și Contencios din cadrul aparatului de specialitate al Primarului Municipiului Pașcani, înregistrat sub nr. 17231/11.10.2019

Având în vedere Rapoartele de avizare ale următoarelor comisii de specialitate din cadrul Consiliului Local al Municipiului Pașcani:

- *Comisiei de organizare și dezvoltare urbanistică, realizarea lucrărilor publice, protecția mediului, ecologie, patrimoniu, înregistrat sub nr. ....../.....;*
- *Comisiei de prognoze economico-sociale, buget, finanțe, industrie, agricultură, silvicultură, prestări servicii, comerț și IMM-uri, programe europene, atragere de fonduri structurale și relații externe, înregistrat sub nr. ....../.....;*
- *Comisiei juridice, ordine publică, administrație publică, drepturile omului și libertăților cetățenești, înregistrat sub nr. ....../.....;*

În conformitate cu dispozițiile art. 139, alin (1) și ale art. 196 alin (1), lit a) din Ordonanța de Urgență a Guvernului nr. 57 din 3 iulie 2019 privind Codul administrativ, cu modificările și completările ulterioare;

## HOTĂRĂȘTE:

**Art. 1.** Se completează Anexa nr. 1 la Hotărârea Consiliului Local al municipiului Pașcani nr. 130 din 20.12.2011 privind însușirea proprietății private a Municipiului Pașcani, județul Iași, cu modificările și completările ulterioare, prin adăugarea numerelor de inventar 2810 și 2811, conform Anexei nr. 1 parte integrantă din prezenta hotărâre ;

**Art. 2.** Însușirea bunurilor prezentate la art. 1 se face în baza proceselor verbale de recepție și punere în funcțiune înregistrate la Primăria Municipiului Pașcani sub numerele 16548 / 01.10.2019 respectiv 16549 / 01.10.2019 prezentate în Anexa nr. 2, parte integrantă la prezenta hotărâre ;

**Art. 3.** Prezenta hotărâre va fi dusă la îndeplinire de către Primarul municipiului Pașcani, Direcția Economică, Compartimentul Patrimoniu și Contracte .

**Art. 4.** Serviciul administrație publică va comunica în copie prezenta hotărâre către:

- Instituția Prefectului județului Iași;
- Primarul Municipiului Pașcani;
- Direcția Economică;
- Serviciul Urbanism și Amenajări Teritoriale;
- Compartiment Tehnic și Investiții ;
- Compartimentul Patrimoniu și Contracte;
- Compartimentul Juridic și Contencios;

**PREȘEDINTE DE ȘEDINȚĂ:  
CONSILIER,**

**CONTRASEMNEAZĂ:  
SECRETAR,  
Cons. Jr. IRINA JITARU**

**INIȚIATOR:  
PRIMAR,  
Ing. DUMITRU PANTAZI**



Nr. \_\_\_\_\_  
Din \_\_\_\_\_

**INVENTARUL**

bunurilor care aparțin domeniului privat al municipiului Pășcani – completare

Nr. crt	Nr. inventar	Codul de clasificare	Denumirea bunului	Elemente de identificare	Anul dobândirii sau dării în folosință	Valoarea de inventar [LEI]	Situația juridică actuală
0	1	2	3	4	5	6	7
1	2810		Rețea electrică de joasă tensiune – extindere rețea electrică de distribuție pe strada Mihai Viteazu	<ul style="list-style-type: none"> <li>- Zona de racordare – LEA 0,4 Kv PTA 5 LUNCA, plecarea 4 ;</li> <li>- Lungime totală – 130 m ,</li> <li>- Linie electrică aeriană dispusă pe 3 stâlpi (2 tip SE4, 1 tip SE10), cu plecare de pe stâlp existent 5/4/21 tip SE10 ;</li> <li>- Cablu torsadat tip NF A 2x50 + 3x95 ;</li> <li>- Priză de pământ 10 Ω și conectori de joasă tensiune la stâlp capăt – SE10 ;</li> <li>- Cutie de selectivitate de 63 A și priză de pământ 4 Ω, pe stâlp 5/4/15 – SE10 ;</li> </ul>	2019	38.950, 00	Proprietate privată
2	2811		Rețea electrică de joasă tensiune – extindere rețea electrică de distribuție pe strada Grigore Ureche	<ul style="list-style-type: none"> <li>- Zona de racordare – LEA 0,4 Kv PTAB 104 Pașcani, plecarea 2 ;</li> <li>- Lungime totală – 235 m, din care 55 m subteran și 180 aerian ;</li> <li>- Linie electrică subterană din PTAB 104, la stâlp existent 104/2/18 – SE10 ;</li> <li>- Linie electrică aeriană pe 5 stâlpi (1 tip SE4, 4 tip SE10), cu plecare de pe stâlp existent 104/2/18 – SE10 ;</li> <li>- Cablu torsadat tip NF A 2x50 + 3x95 ;</li> <li>- Priză de pământ 10 Ω și conectori de joasă tensiune la stâlp capăt – SE10 ;</li> <li>- Priză de pământ 10 Ω, pe primul stâlp 104/2/19 – SE10 ;</li> </ul>	2019	20.450,00	Proprietate privată

Întocmit,  
**Comp. Patrimoniu și Contracte**  
**Insp. Gheorghe Coteș Chiperi**




Adex 2 nr 2  
la HCL

PRIMĂRIA MUNICIPIULUI PAȘCANI

Nr. 16548 / 10.10.2019.

SE APROBĂ,  
PRIMAR :

Ing. Dumitru Pantazi

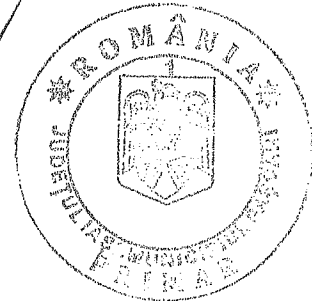

PROCES – VERBAL DE  
RECEPȚIE ȘI PUNERE ÎN FUNCȚIUNE :

Încheiat astăzi : ..01..10..2019..... ;

Privind recepționarea și punerea în funcțiune **EXTINDERE RETEA ELECTRICA J.T IN STRADA MIHAI VITEAZU, MUNICIPIUL PASCANI, JUDEȚUL IASI**, lucrare executată de S.C. LINCAS S.R.L. Pașcani, în cadrul **Contractului de proiectare si executie lucrari – nr. 18914/08.11.2018 ;**

1. Executarea instalației electrice a fost realizată conform detaliilor de execuție din Proiectul tehnic nr. 7/2018, elaborat de S.C. LINCAS S.R.L. Pașcani în cadrul Contractului specificat mai sus și corespunde Caietului de sarcini – cerințe beneficiar ;

2. Executarea generală a lucrărilor a fost realizată și verificată la fazele stabilite și în conformitate cu Planul de control și Programele întocmite de proiectant, documentele întocmite fiind anexate la Cartea Tehnică a lucrării, care se predă beneficiarului ;

3. Prezentul Proces Verbal certifică executarea și verificarea modului de funcționare a instalației electrice din locația: **mun. Pașcani , sector str. Mihai Viteazu**, cu datele de identificare ale amplasamentului conform Planșei E2 din Proiectul tehnic nr. 7/2018, care se anexează la Cartea Tehnică a lucrării ;

4. În urma examinării vizuale, a efectuării verificărilor și probelor generale de funcționare se constată că instalația în ansamblu corespunde parametrilor tehnici specificați în documentația tehnică aferentă, aceasta funcționează corespunzător și se poate admite recepția ;

5. S-a efectuat instruirea generală a personalului desemnat de beneficiar referitor la măsurile generale de supraveghere în exploatare a instalației și a măsurilor de conservare în perioadele de neutilizare ;

6. Cartea Tehnică a lucrării conținând documentele specificate mai sus, documentația tehnică aferentă componentelor instalației – declarații de conformitate,

1/8

certIFICATE de calitate, manuale de utilizare, etc. și Instrucțiunile generale privind exploatarea și întreținerea instalației, a fost predată beneficiarului, urmând a fi completată, dacă este cazul, de către Executant, în perioada de garanție acordată lucrărilor ;

7. Valoarea obiectului este de **20.450,00 lei**, din care valoarea lucrărilor executate este de **16.955,00 lei**, iar a serviciilor de proiectare este de **3.495,00 lei** ;

8. Având în vedere complexitatea instalației și faptul că aceasta nu este utilizată permanent, Executantul recomandă încheierea unui Contract de asistență tehnică și mentenanță pentru perioada de exploatare, cu o firmă specializată și autorizată ;

9. Presentul proces – verbal conținând 2(două) file, a fost încheiat astăzi 10.10.2019, la Primăria municipiului Pașcani în 5(cinci) exemplare ;

**BENEFICIAR :**

MUNICIPIUL PAȘCANI

1. Ec. Gică Zanet - \_\_\_\_\_

2. Ing. – Iacob Mîrț - \_\_\_\_\_


3. Ing. Iulian Perțu - \_\_\_\_\_


**EXECUTANT :**

S.C. LINCAS S.R.L. PAȘCANI

1. Ing. Iulian Moraru - \_\_\_\_\_


2. Ing. Andrei Arsene - \_\_\_\_\_

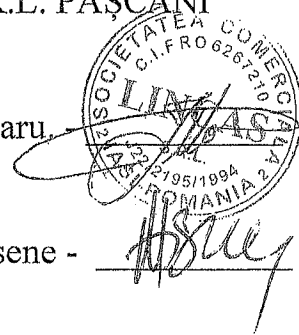

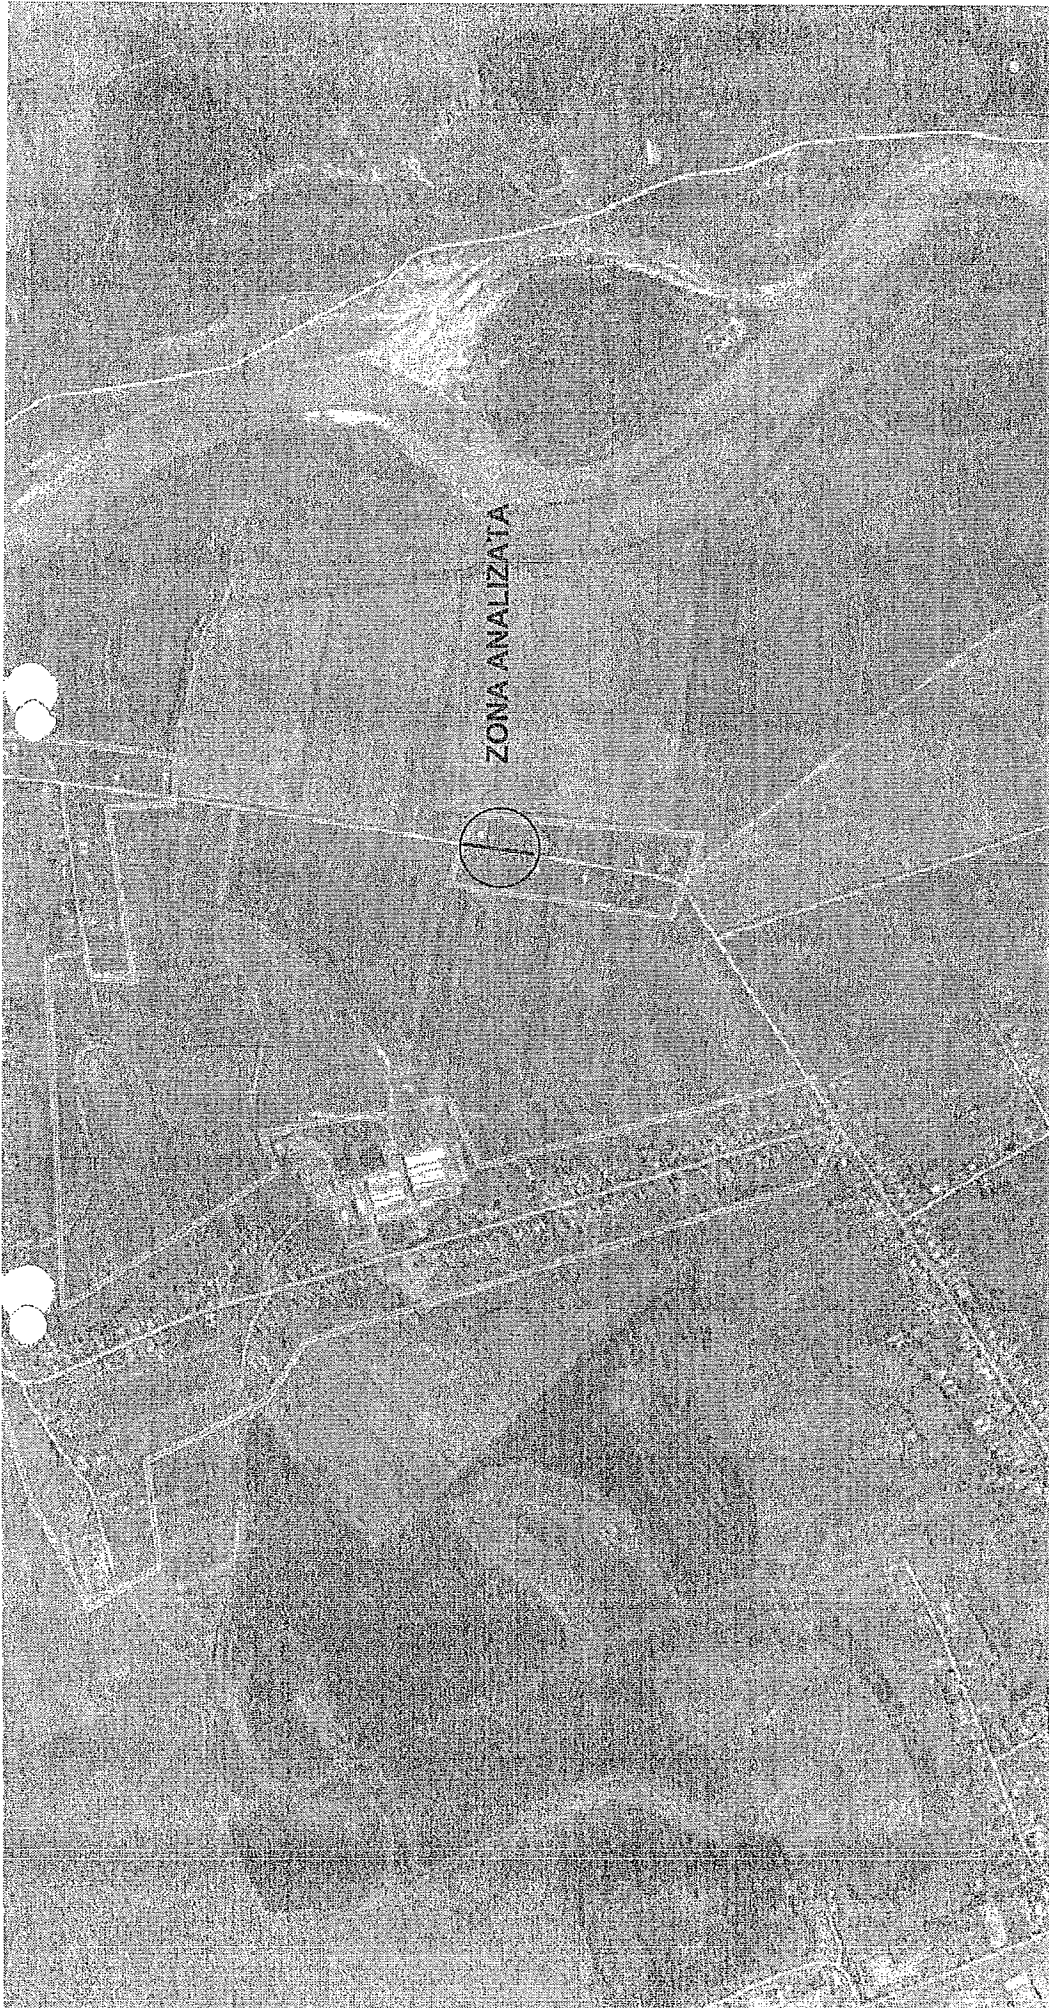

ZONA ANALIZATA


VERIFICATOR/EXPERT	NUME	SEMNTATURA	CERINTA	REFERAT / EXPERTIZA NR. / DATA	Proiect nr.: 7/2018
Elaborator:	S.C. LINCAS SRL PASCANI			Beneficiar: MUNICIPIUL PASCANI	Faza: PTh+CS; DTAC
SPECIFICAȚIE	NUME	SEMNTATURA	OSCARA:	Titlu proiect:	Plansa nr.: E1
ȘEF PROIECT	Constantin Moraru		%	STRADA MIHAI VITEAZU, MUNICIPIUL PASCANI, JUD IASI	
PROIECTAT	ing. Geta Oanță		Data:	Titlu planșă:	
DESENAT	ing. Geta Oanță		2018	PLAN INCADRARE IN ZONA	

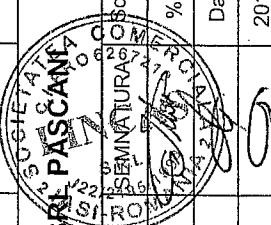

JUDETUL IASI  
PRIMARIA MUNICIPIULUI  
PASCANI

STAT SPRE NESCIMBARE  
Autorizatia de construire  
de finisare  
NR. 6 DIN 17.01.2019  
Arhitect - ref.

LEGENDA	
	Limita Fizica
	Limita juridica
	Hidrografie
	Ax drum
	Margine drum
	Sant
	Adancime Sant
	Platforma beton/scari
	Podet
	Cladiri
	Tablou electric
	Stalp Beton
	Fantana
	Taluj jos
	Taluz sus
	Tub

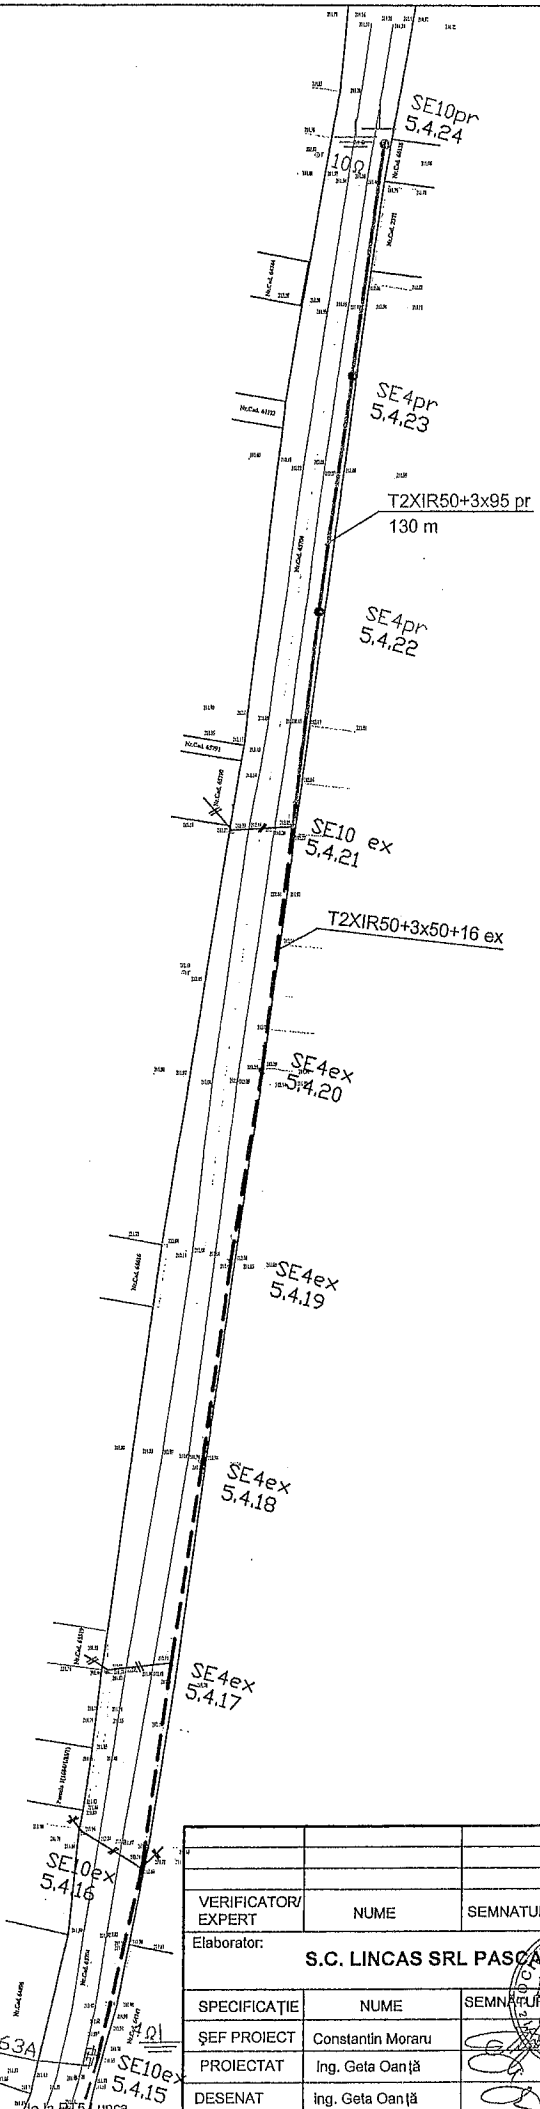

LEGENDA	
	LEA J.T. existenta pe stalpi din beton
	LEA J.T. proiectata pe stalpi din beton proiectati
	Conductor bransament existent
	Cutie de sectionare proiectata
	Priza de pamant proiectata
	Conectori j.t. proiectati

JUDETUL IASI  
PALMARIJA MUNICIPIULUI  
PASCANI  
CANTONUL PASCANI  
CASA DE COMUNICATII  
TELEFONICE  
41-20199  
DIR. 17.01.2019  
Arhitect - scf. 5

VERIFICATOR/ EXPERT	NUME	SEMNTURA	CERINTA	REFERAT / EXPERTIZA NR./ DATA	Proiect nr.: 7/2018
Elaborator: <b>S.C. LINCAS SRL PASCANI</b>				Beneficiar: <b>MUNICIPIUL PASCANI</b>	Faza: PTh+CS; DTAC
SPECIFICATIE	NUME	SEMNTURA	SCARA	TITLU PROIECT:	PLANUL DE EXTINDERE RESEA ELECTRICA DE J.T. PE STRADA MIHAI VITEAZU, MUNICIPIUL PASCANI, JUD IASI
ŞEF PROIECT	Constantin Moraru		1:1000	TITLU PLANŞĂ:	PLAN SITUATIE
PROIECTAT	Ing. Geta Oanță		2018		PLANSĂ NR.: E2
DESENAT	Ing. Geta Oanță		2018		

4/8

PRIMĂRIA MUNICIPIULUI PAȘCANI

Nr. 16549 / 01.10.2019.

SE APROBĂ,

PRIMAR :

Ing. Dumitru Pantazi



PROCES – VERBAL DE  
RECEPȚIE ȘI PUNERE ÎN FUNCȚIUNE :

Încheiat astăzi : 01.10.2019.....;

Privind recepționarea și punerea în funcțiune **EXTINDERE REȚEA ELECTRICA J.T IN STRADA GRIGORE URECHE, MUNICIPIUL PASCANI, JUDEȚUL IASI**, lucrare executată de S.C. LINCAS S.R.L. Pașcani, în cadrul **Contractului de proiectare și execuție lucrări – nr. 18914/08.11.2018 ;**

1. Executarea instalației electrice a fost realizată conform detaliilor de execuție din Proiectul tehnic nr. 8/2018, elaborat de S.C. LINCAS S.R.L. Pașcani în cadrul Contractului specificat mai sus și corespunde Caietului de sarcini – cerințe beneficiar ;

2. Executarea generală a lucrărilor a fost realizată și verificată la fazele stabilite și în conformitate cu Planul de control și Programele întocmite de proiectant, documentele întocmite fiind anexate la Cartea Tehnică a lucrării, care se predă beneficiarului ;

3. Prezentul Proces Verbal certifică executarea și verificarea modului de funcționare a instalației electrice din locația: **mun. Pașcani , sector str. Grigore Ureche**, cu datele de identificare ale amplasamentului conform Planșei E2 din Proiectul tehnic nr. 8/2018, care se anexează la Cartea Tehnică a lucrării ;

4. În urma examinării vizuale, a efectuării verificărilor și probelor generale de funcționare se constată că instalația în ansamblu corespunde parametrilor tehnici specificați în documentația tehnică aferentă, aceasta funcționează corespunzător și se poate admite recepția ;

5. S-a efectuat instruirea generală a personalului desemnat de beneficiar referitor la măsurile generale de supraveghere în exploatare a instalației și a măsurilor de conservare în perioadele de neutilizare ;

6. Cartea Tehnică a lucrării conținând documentele specificate mai sus, documentația tehnică aferentă componentelor instalației – declarații de conformitate,

510



certIFICATE de calitate, manuale de utilizare, etc. și Instrucțiunile generale privind exploatarea și întreținerea instalației, a fost predată beneficiarului, urmând a fi completată, dacă este cazul, de către Executant, în perioada de garanție acordată lucrărilor ;

7. Valoarea obiectului este de **38.950,00 lei**, din care valoarea lucrărilor executate este de **35.455,00 lei**, iar a serviciilor de proiectare este de **3.495,00 lei** ;

8. Având în vedere complexitatea instalației și faptul că aceasta nu este utilizată permanent, Executantul recomandă încheierea unui Contract de asistență tehnică și mentenanță pentru perioada de exploatare, cu o firmă specializată și autorizată ;

9. Prezentul proces – verbal conținând 2(două) file, a fost încheiat astăzi 01.10.2019, la Primăria municipiului Pașcani în 5(cinci) exemplare ;

**BENEFICIAR :**

MUNICIPIUL PAȘCANI

1. Ec. Gică Zanet - \_\_\_\_\_

2. Ing. – Iacob Mîrț - \_\_\_\_\_


3. Ing. Iulian Perțu - \_\_\_\_\_


**EXECUTANT :**

S.C. LINCAS S.R.L. PAȘCANI

1. Ing. Iulian Moraru \_\_\_\_\_

2. Ing. Andrei Arsene - \_\_\_\_\_

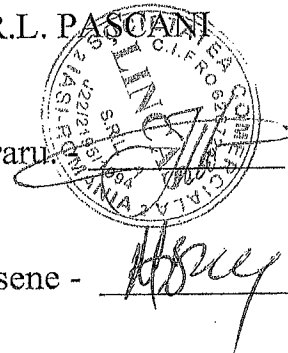

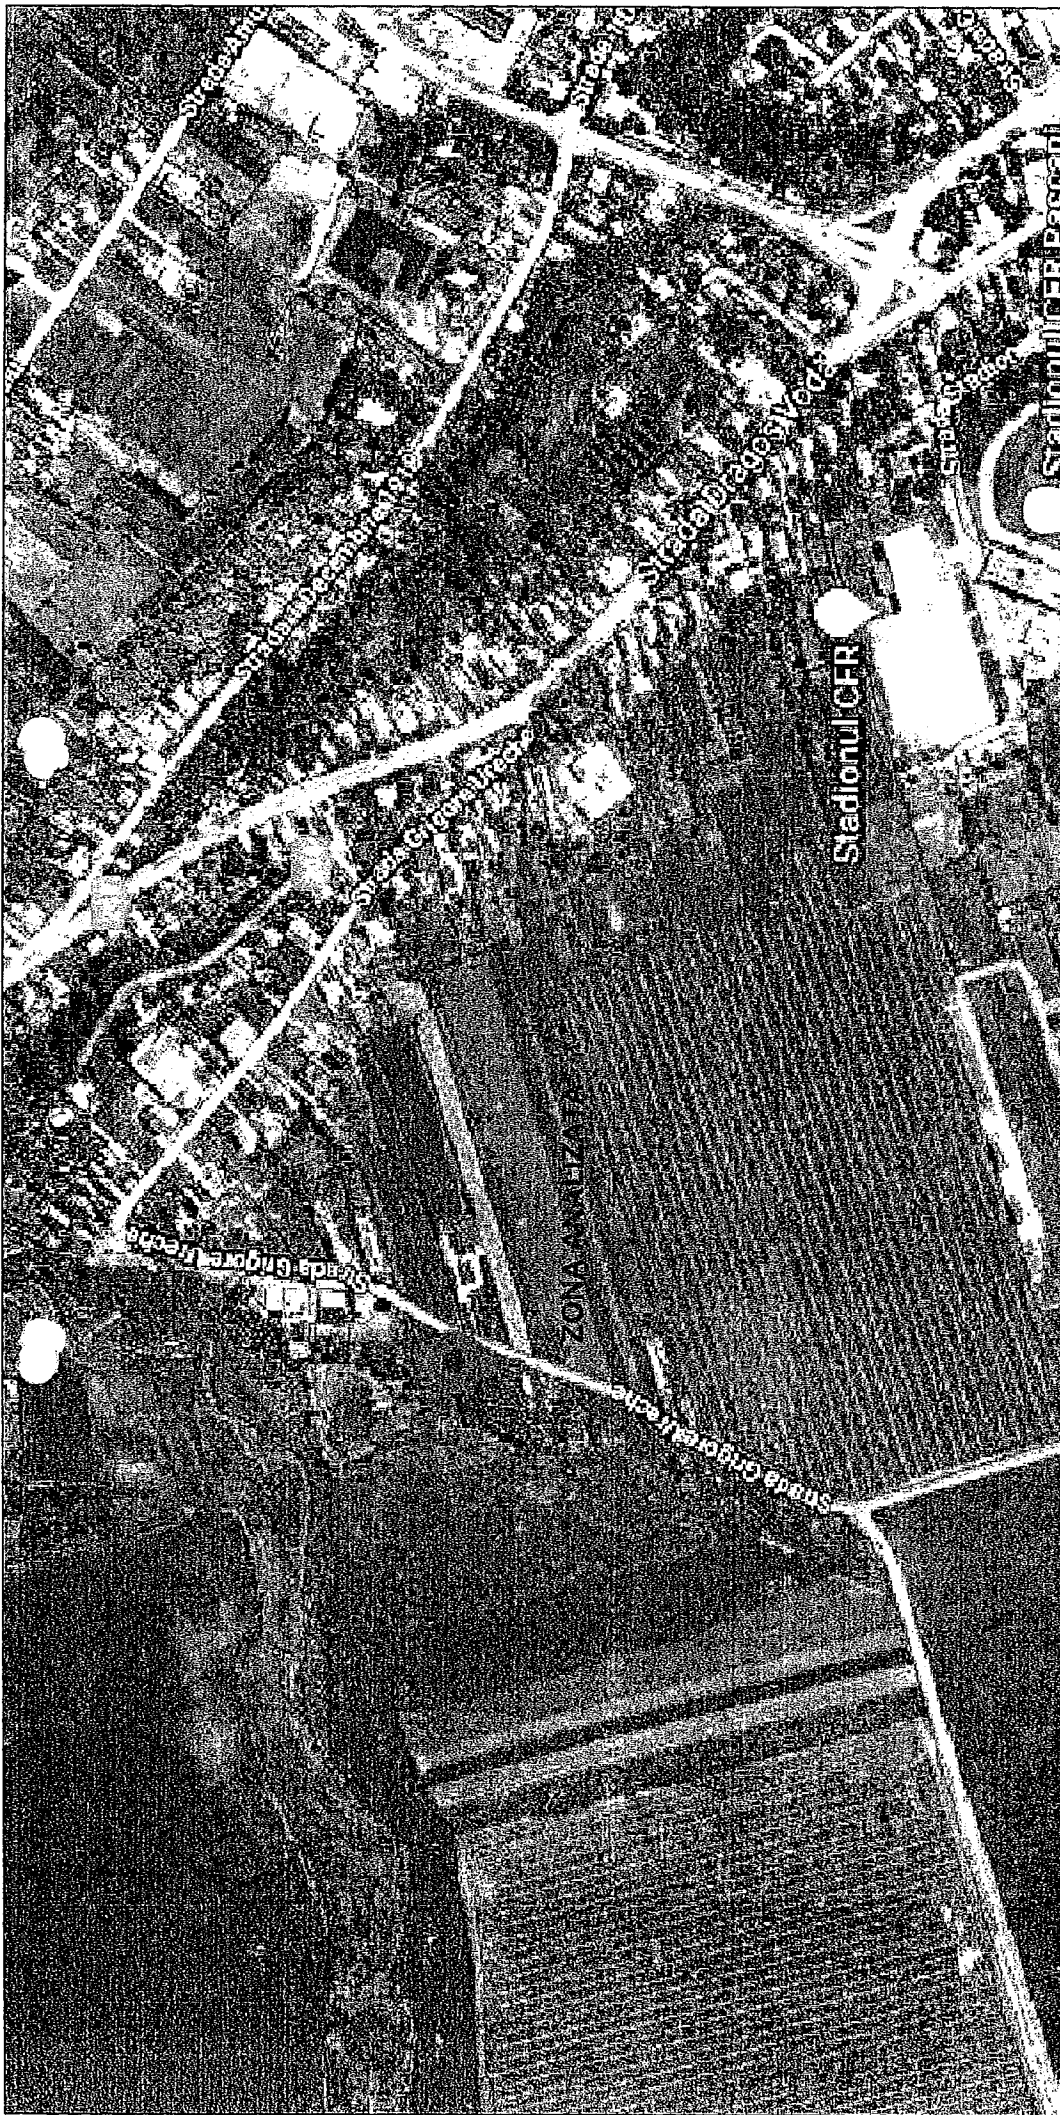

VERIFICATOR/ EXPERT	NUME	SEMNATURA	CERINTA	REFERAT / EXPERTIZA NR./ DATA	Proiect nr.: <b>8/2018</b>
Elaborator:	<b>S.C. LINCAS SRL PASCANI</b>			Beneficiar: <b>MUNICIPIUL PASCANI</b>	Faza: <b>PTH+CS; DTAC</b>
SPECIFICAȚIE	NUME	SCARA:		Titlu proiect: <b>EXTINDERE REȚEA ELECTRICA DE J.T. PE STRADA GRIGORE URECHE, MUNICIPIUL PASCANI, JUD IASI</b>	Plansa nr.: <b>E1</b>
ȘEF PROIECT	Constantin Moraru	2:1	%		
PROIECTAT	ing. Geta Oanță	Data:			
DESENAT	ing. Geta Oanță	2018			


JUDEȚUL IASI  
 PRIMĂRIA MUNICIPIULUI  
 PASCANI  
 VIZAT SPRE NESCHIMBARE  
 Autoritatea de construire  
 și autorizare  
 NR. 5 DIN 17-01-2017  
 Arhitect - *[Signature]*

7/8

T2XIR50+3x35+16  
zona PTab 104 Pascani


NA2XABY3x150+70 pr  
55m

NFA2X50+3x95 pr  
180 m

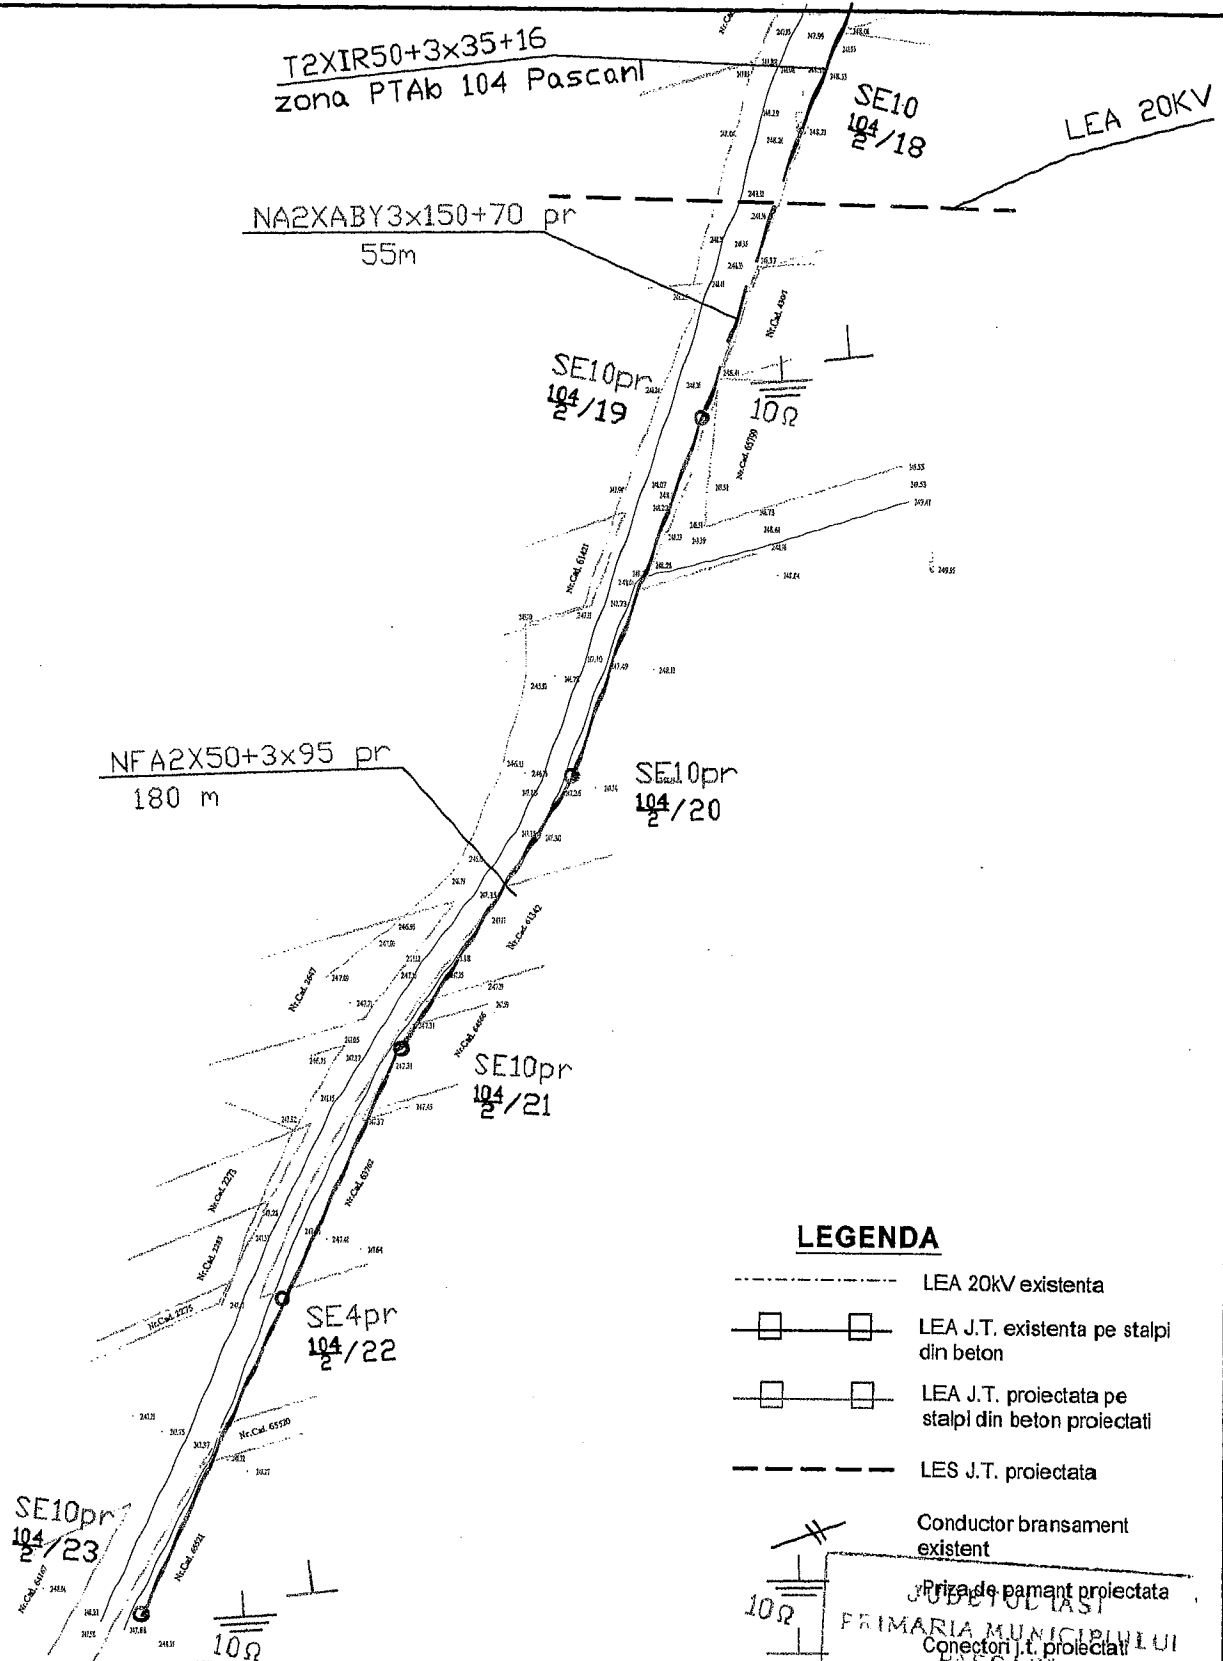

**LEGENDA**

- LEA 20KV existenta
- LEA J.T. existenta pe stalpi din beton
- LEA J.T. proiectata pe stalpi din beton proiectati
- LES J.T. proiectata
- Conductor bransament existent

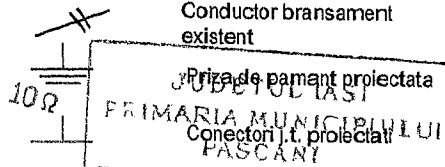

				JUDEȚUL IASI <b>PRIMĂRIA MUNICIPIULUI PASCANI</b> Conectori j.t. proiectati	
				VIZAT ȘI REVERȘIT DE AUTORITĂȚA DE CONSTRUCȚII NR. 5 DEN. 17.05.2018	
VERIFICATOR/ EXPERT	NUME	SEMNAȚURA	CERINȚA	REFERAT / EXPERTIZA NR. / DATA	
Elaborator: <b>S.C. LINCAS SRL PASCANI</b>			Beneficiar: <b>MUNICIPIUL PASCANI</b>		Proiect-nr.: <b>8/2018</b>
SPECIFICAȚIE	NUME	SEMNAȚURA	Scara:	Titlu proiect: <b>EXTINDERE REȚEA ELECTRICA DE J.T. PE STRADA GRIGORE URECHE, MUNICIPIUL PASCANI, JUDEȚUL IASI</b>	
ȘEF PROIECT	Constantin Moraru			Faza: <b>PTH+CS; DTAC</b>	
PROIECTAT	Ing. Geta Oanță		Data:	Titlu planșă: <b>PLAN SITUATIE</b>	
DESEANAT	Ing. Geta Oanță		2018	Planșa nr.: <b>E2</b>	



8/2

REFERAT DE APROBARE

Județul IAȘI		
Municipiul PAȘCANI		
INTRARE - IESIRE		
Nr.	17230	
An	Luna	Zi
2019	10	11
Anexa		

**privind completarea Anexei nr. 1 la Hotărârea Consiliului Local al Municipiului Pașcani nr. 130 din 20.12.2011 privind însușirea proprietății private a Municipiului Pașcani, județul Iași, prin adăgarea numerelor de inventar 2810 și 2811**

Având în vedere dispozițiile art. 129, alin. (1) și alin. (2), lit. c), coroborat cu art. 354, art. 357 alin. (4), din Ordonanță de Urgență nr. 57 din 3 iulie 2019, privind Codul administrativ, cu modificările și completările ulterioare ;

Având în vedere dispozițiile Hotărârii nr. 548 din 08.07.1999 privind aprobarea Normelor tehnice pentru întocmirea inventarului bunurilor care alcătuiesc domeniul public al comunelor, orașelor, municipiilor și județelor ;

Având în vedere dispozițiile art. 557 alin. (2) din Legea nr. 287/2009 privind Codul Civil, republicată, cu modificările și completările ulterioare ;

Având în vedere Hotărârea Consiliului Local al Municipiului Pașcani nr. 130 din 20.12.2011, privind însușirea proprietății private a Municipiului Pașcani, județul Iași, cu modificările și completările ulterioare;

Având în vedere necesitatea asigurării accesului la utilități pentru proprietarii de locuințe construite în ultima perioadă de timp în zona vizată, respectiv pe sectorul din strada Mihai Viteazu de la intersecția cu strada Unirii pe direcția est și asigurarea posibilității de racordare la rețea a instalației electrice aferente cimitirului care urmează a fi amenajat în zona limitrofă a străzii Grigore Ureche și implicit pentru crearea premisei de dezvoltare a zonelor mai sus menționate, consider că este necesară și oportună extinderea rețelei electrice de joasă tensiune ;

Față de cele prezentate mai sus propun spre dezbaterea și aprobarea Consiliului Local al Municipiului Pașcani, proiectul de hotărâre privind completarea Anexei nr. 1 la Hotărârea Consiliului Local al Municipiului Pașcani nr. 130 din 20.12.2011 privind însușirea proprietății private a Municipiului Pașcani, județul Iași, prin adăgarea numerelor de inventar 2810 și 2811, în forma prezentată.





## R A P O R T

**privind completarea Anexei nr. 1 la Hotărârea Consiliului Local al Municipiului Pașcani nr. 130 din 20.12.2011 privind însușirea proprietății private a Municipiului Pașcani, județul Iași, prin adăgarea numerelor de inventar 2810 și 2811**

Având în vedere Referatul de Aprobare a Primarului Municipiului Pașcani, în calitate de inițiator al proiectului de hotărâre, înregistrată sub nr. ....../.....;

Având în vedere prevederile 129, alin. (1) și alin. (2), lit. c), coroborat cu art. 354, art. 357 alin. (4), din Ordonanță de Urgență nr. 57 din 3 iulie 2019, privind Codul administrativ, cu modificările și completările ulterioare, potrivit căror :

“ ART. 129 Atribuțiile consiliului local

(1) Consiliul local are inițiativă și hotărăște, în condițiile legii, în toate problemele de interes local, cu excepția celor care sunt date prin lege în competența altor autorități ale administrației publice locale sau centrale.”

(2) Consiliul local exercită următoarele categorii de atribuții:

c) atribuții privind administrarea domeniului public și privat al comunei, orașului sau municipiului;

ART. 354 Domeniul privat

(1) Domeniul privat al statului sau al unităților administrativ-teritoriale este alcătuit din bunuri aflate în proprietatea lor și care nu fac parte din domeniul public.

(2) Asupra acestor bunuri, statul sau unitățile administrativ-teritoriale au drept de proprietate privată ”

ART. 357 Inventarierea bunurilor imobile din domeniul privat al unităților administrativ-teritoriale

(4) Inventarul prevăzut la alin. (1) se aprobă prin hotărâre a autorității deliberative a fiecărei unități administrativ-teritoriale.”

Având în vedere dispozițiile art. 557 alin. (2) din Legea nr. 287/2009 privind Codul Civil, republicată, cu modificările și completările ulterioare, potrivit căruia :

- Art. 557, alin (2): “ În cazurile prevăzute de lege, proprietatea se poate dobândi prin efectul unui act administrativ. ”

Având în vedere Hotărârea Consiliului Local al Municipiului Pașcani nr. 130 din 20.12.2011, privind însușirea proprietății private a Municipiului Pașcani, județul Iași, cu modificările și completările ulterioare ;


Având în vedere necesitatea asigurării accesului la utilități pentru proprietarii de locuințe construite în ultima perioadă de timp în zona vizată, respectiv pe sectorul din strada Mihai Viteazu de la intersecția cu strada Unirii pe direcția est și asigurarea posibilității de racordare la rețea a instalației electrice aferente cimitirului care urmează a fi amenajat în zona limitrofă a străzii Grigore Ureche;

Direcția economică, Compartimentele Tehnic și Investiții, Patrimoniu și Contracte și Juridic și Contencios din cadrul aparatului de specialitate al Primarului municipiului Pașcani propun spre analiză și dezbateră proiectul de hotărâre privind completarea Anexei nr. 1 la Hotărârea Consiliului Local al Municipiului Pașcani nr. 130 din 20.12.2011 privind însușirea proprietății private a Municipiului Pașcani, județul Iași, prin adăugarea numerelor de inventar 2810 și 2811 .


DIRECȚIA ECONOMICĂ  
Cons. ANGELICA LABONȚU



COMPARTIMENT TEHNIC și INVESTIȚII  
Cons. IULIAN PERTU

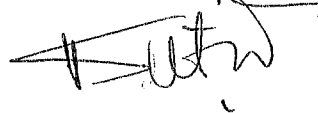

COMPARTIMENTUL JURIDIC ȘI CONTENCIOS  
Cons. Jr. Marius Ionuț Vlad

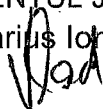

COMPARTIMENT PATRIMONIU ȘI CONTRACTE  
INSP. GHEORGHE COTEȚ CHIPERI



## COMPARTIMENTUL TEHNIC SI INVESTITI

CĂTRE :

- COMPARTIMENTUL PATRIMONIU ȘI CONTRACTE ;

În vederea însușirii în patrimoniul Municipiului Pașcani a obiectivelor de investiții finalizate și recepționate, vă transmit prin prezenta următoarele date de identificare :

### 1. Rețea electrică de joasă tensiune – extindere rețea electrică de distribuție pe strada Mihai Viteazu ;

- Proces verbal de recepție și punere în funcțiune nr. 16548/01.10.2019 - anexat ;
- Componente și caracteristici tehnice :
  - ✓ Zona de racordare – LEA 0,4 Kv PTA 5 LUNCA, plecarea 4 ;
  - ✓ Lungime totală – 130 m ,
  - ✓ Linie electrică aeriană dispusă pe 3 stâlpi (2 tip SE4, 1 tip SE10), cu plecare de pe stâlp existent 5/4/21 tip SE10 ;
  - ✓ Cablu torsadat tip NF A 2x50 + 3x95 ;
  - ✓ Priză de pământ 10  $\Omega$  și conectori de joasă tensiune la stâlp capăt – SE10 ;
  - ✓ Cutie de selectivitate de 63 A și priză de pământ 4  $\Omega$ , pe stâlp 5/4/15 – SE10 ;

### 2. Rețea electrică de joasă tensiune – extindere rețea electrică de distribuție pe strada Grigore Ureche ;

- Proces verbal de recepție și punere în funcțiune nr. 16549/01.10.2019 - anexat ;
- Componente și caracteristici tehnice :
  - ✓ Zona de racordare – LEA 0,4 Kv PTAB 104 Pașcani, plecarea 2 ;
  - ✓ Lungime totală – 235 m, din care 55 m subteran și 180 aerian ;
  - ✓ Linie electrică subterană din PTAB 104, la stâlp existent 104/2/18 – SE10 ;
  - ✓ Linie electrică aeriană pe 5 stâlpi (1 tip SE4, 4 tip SE10), cu plecare de pe stâlp existent 104/2/18 – SE10 ;
  - ✓ Cablu torsadat tip NF A 2x50 + 3x95 ;
  - ✓ Priză de pământ 10  $\Omega$  și conectori de joasă tensiune la stâlp capăt – SE10 ;
  - ✓ Priză de pământ 10  $\Omega$ , pe primul stâlp 104/2/19 – SE10 ;

Data : 10.10.2019 ;

**Compartiment Tehnic si Investitii,**

**Ing. Iulian Perțu**

