

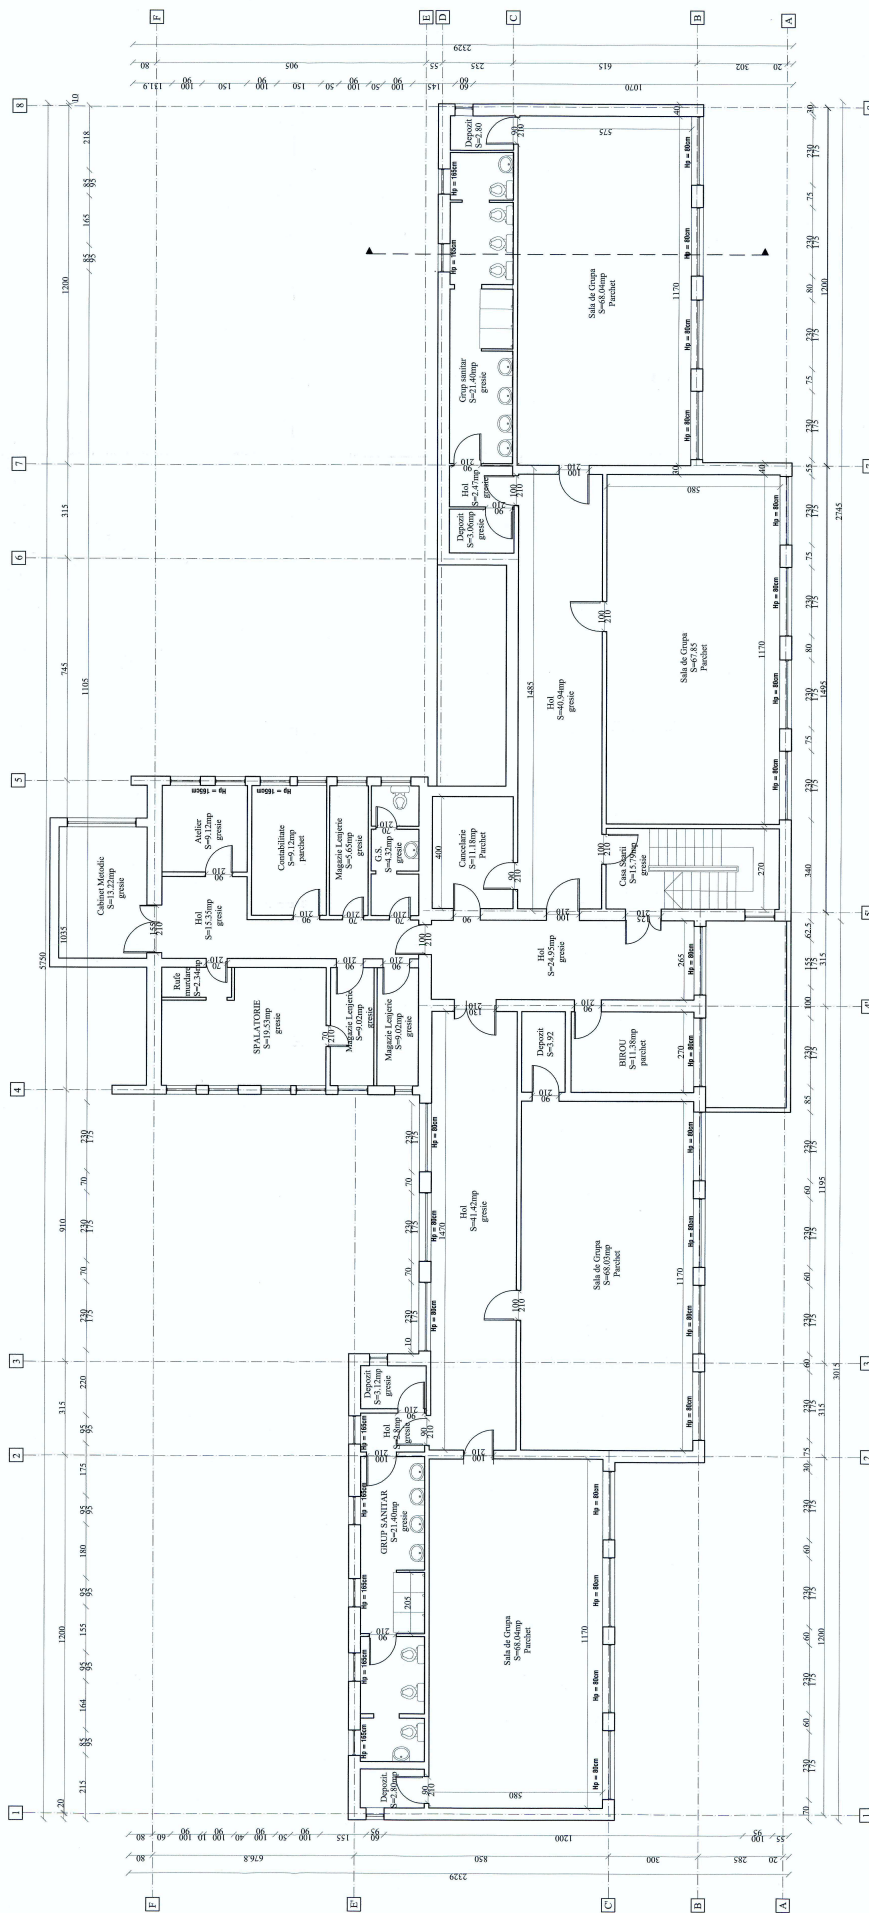


[illegible]

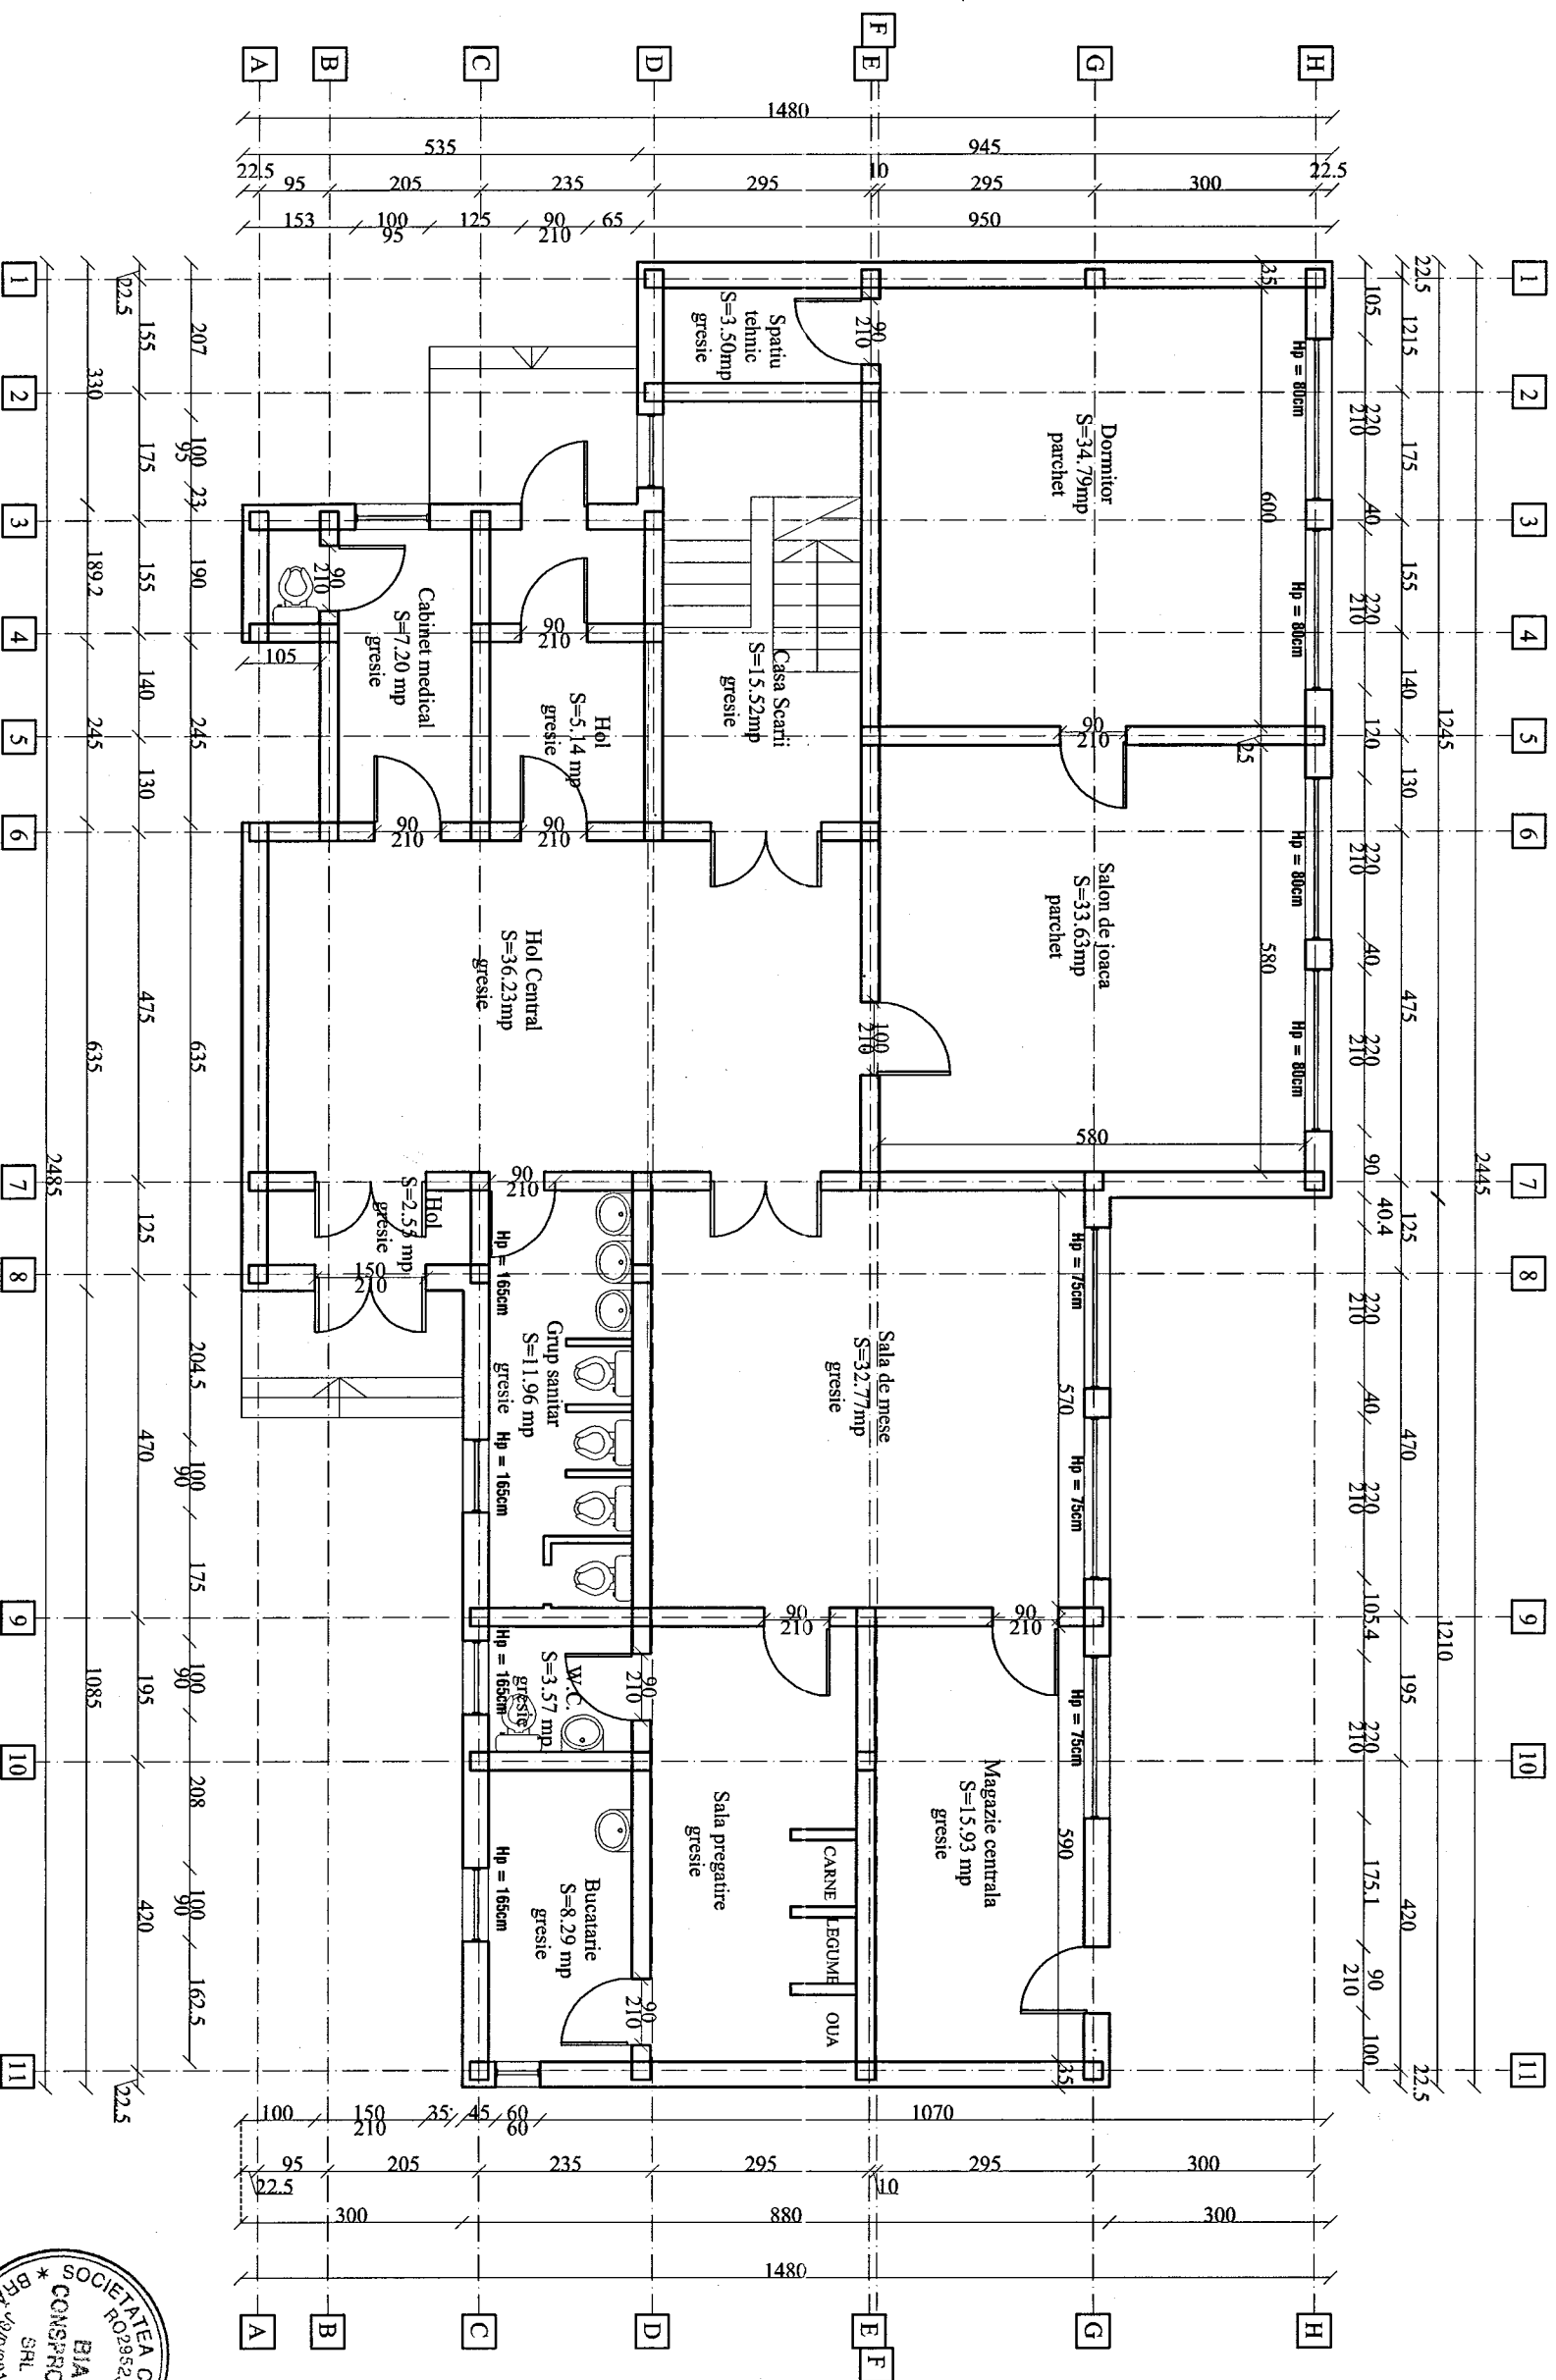

Verificat				Referat nr.din.....			
SC BIA CONSPROIECT SRL BRAILA J 9/9/2012 CUI 29523300 7111 - Activitati de arhitectura 7112 - Activitati de inginerie si consultanta tehnica legate de aceasta Tel/Fax:0339805917 0752/281879 Mail: biaoconspiect@yahoo.com				BENEFICIAR: MUNICIPUL PASCANI Strada Stefan cel Mare, Nr.16, Pascani Amplasament: Strada Sportului Nr.11, Mun. Pascani			
Specificatie		Numele	Semna	Scara:		TITLU PROIECT:	
Sef proiect		ing. D. AGRIGORAE		1:100		Cresterea eficientei energetice - Gradinita Nr.2, Cresca Nr.1, Strada Sportului Nr.11, Mun. Pascani, Jud. Iasi	
Proiectat		arh. C. BERBEC		Data: 2018		TITLU PLANSA:	
Desenat		arh. C. BERBEC				CRESA Nr.1 - Plan Parter - Situatie Existenta	
				PROIECT NR. 141/2018			
				FAZA: D.A.L.I.			
				PLANSAA5			


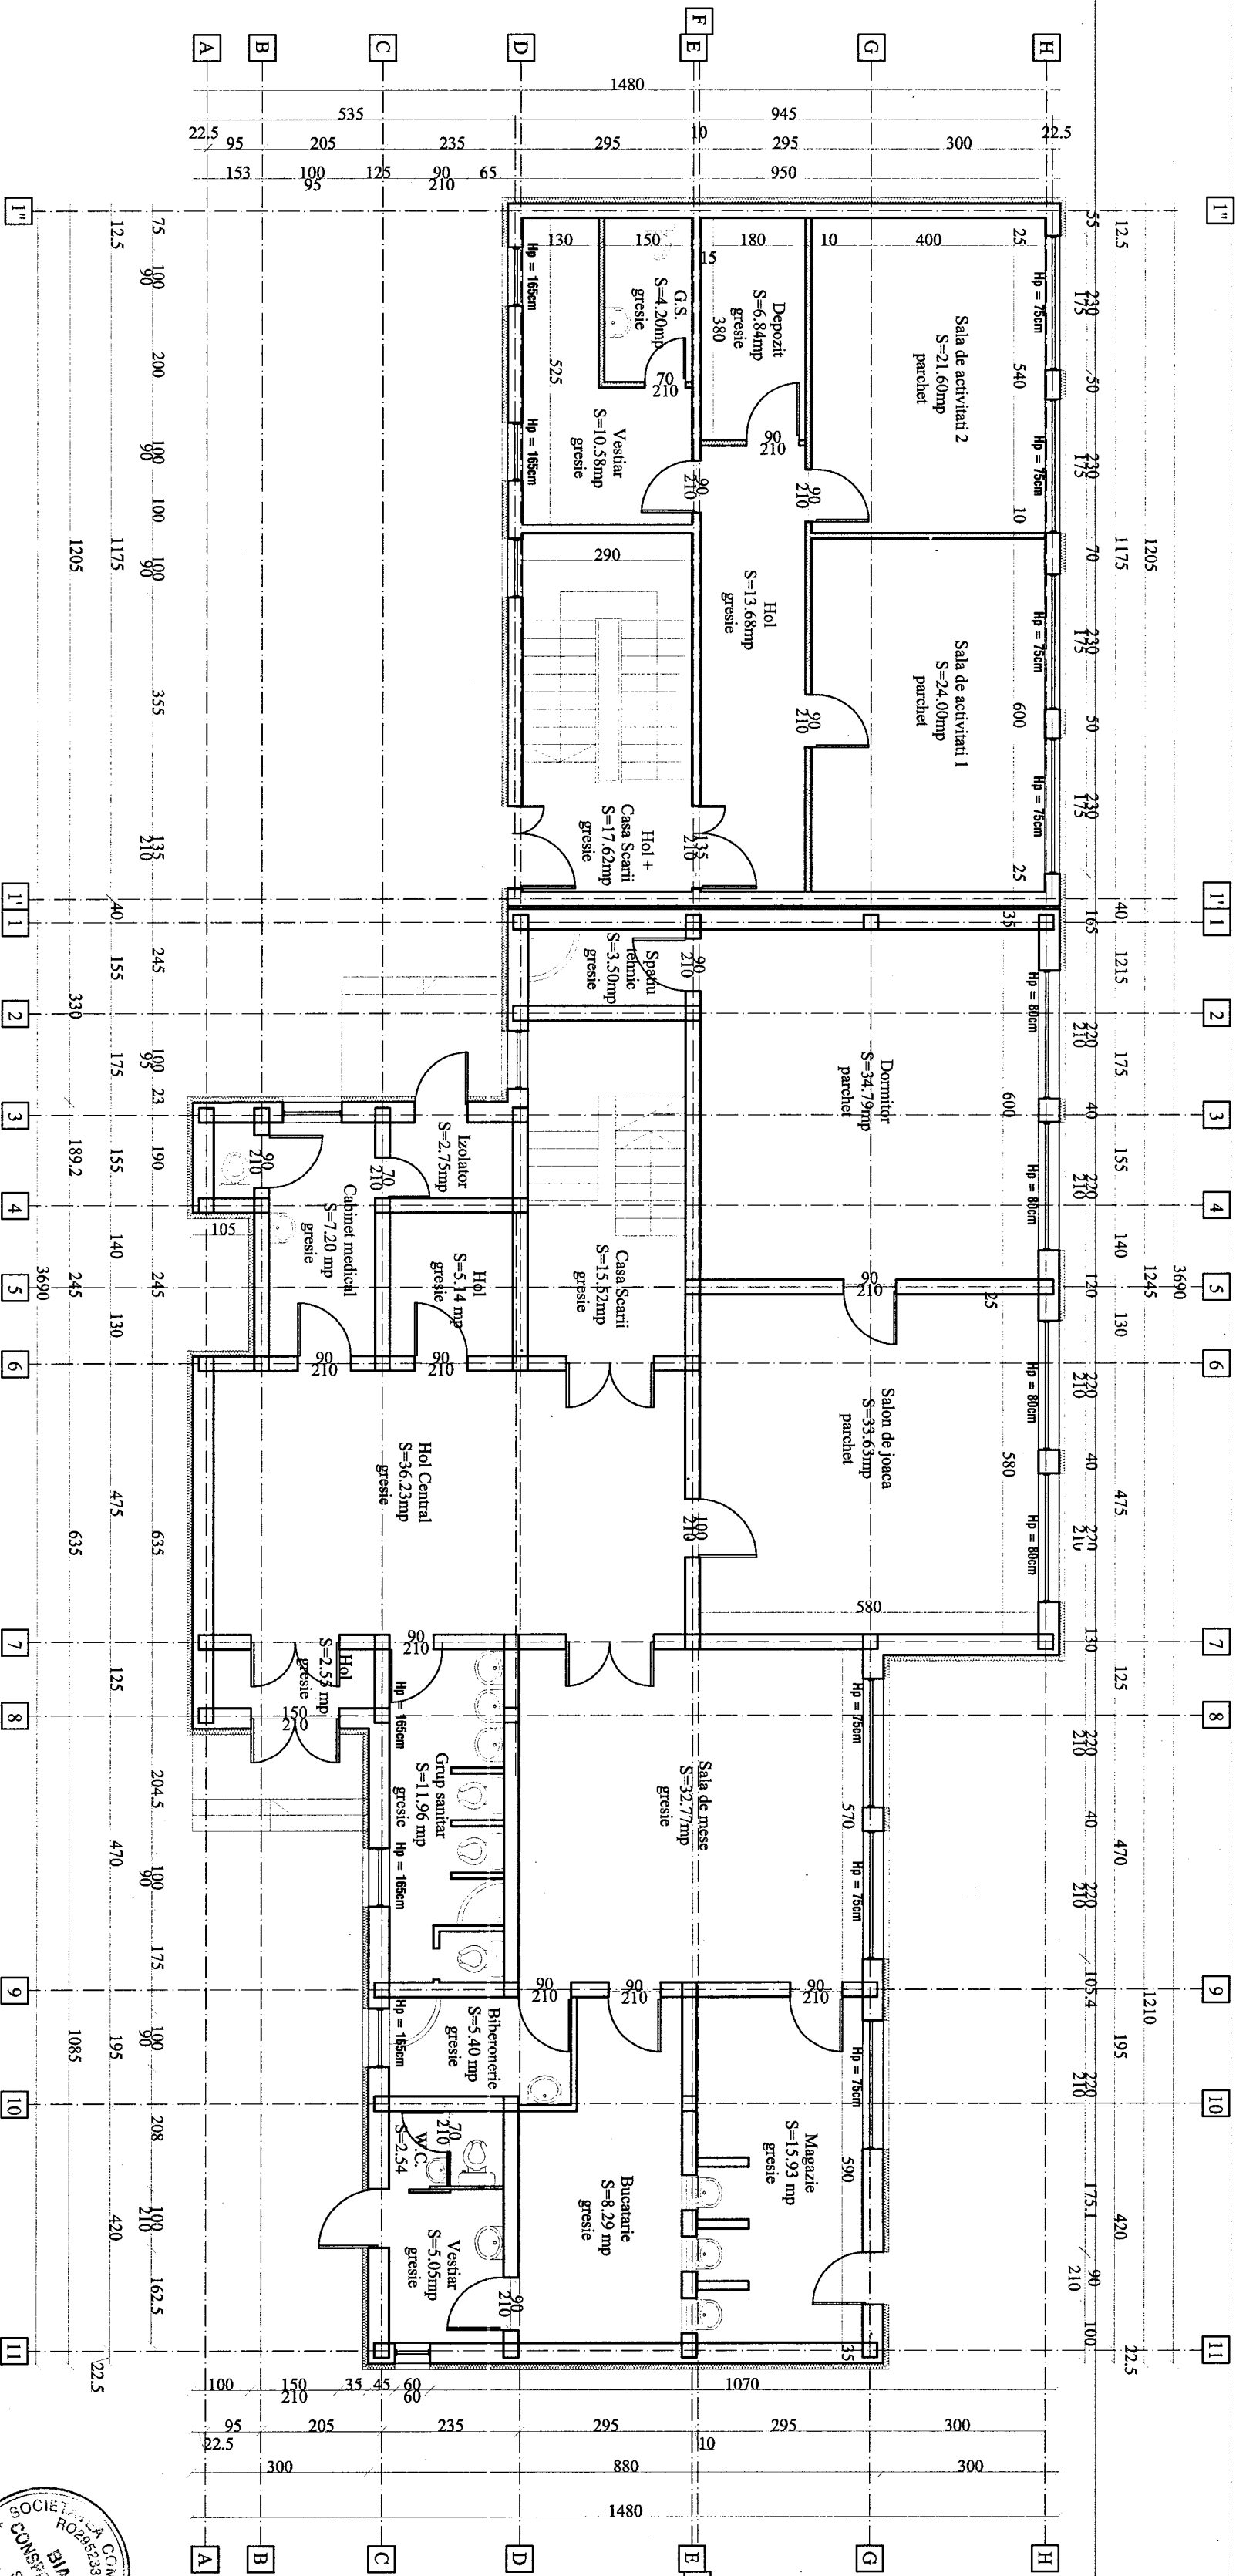


Verificat			Referat nr. din		
SC BIA CONSPROIECT SRL, BRAILA J 99/2012 CUI 29523300 7111 - Activitati de arhitectură 7112 - Activitati de inginerie si consultanta tehnica legate de aceasta Tel/Fax:039805917 0752/281879 Mail: biaoconspiect@yahoo.com			BENEFICIAR: MUNICIPUL PASCANI Strada Stefan cel Mare, Nr.16, Pascani Amplasament: Strada Sportului Nr.11, Mun. Pascani		
Specificatie			TITLU PROIECT:		
Sef proiect			Scara:		
Proiectat			Data:		
Desenat			CRESA Nr.1 - Plan Parter - Situatie Propusa		



PROIECT NR. 141/2018

FAZA: D.A.L.I.


PLANSĂ A6

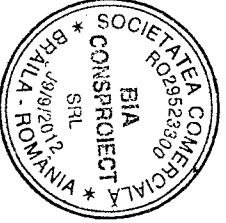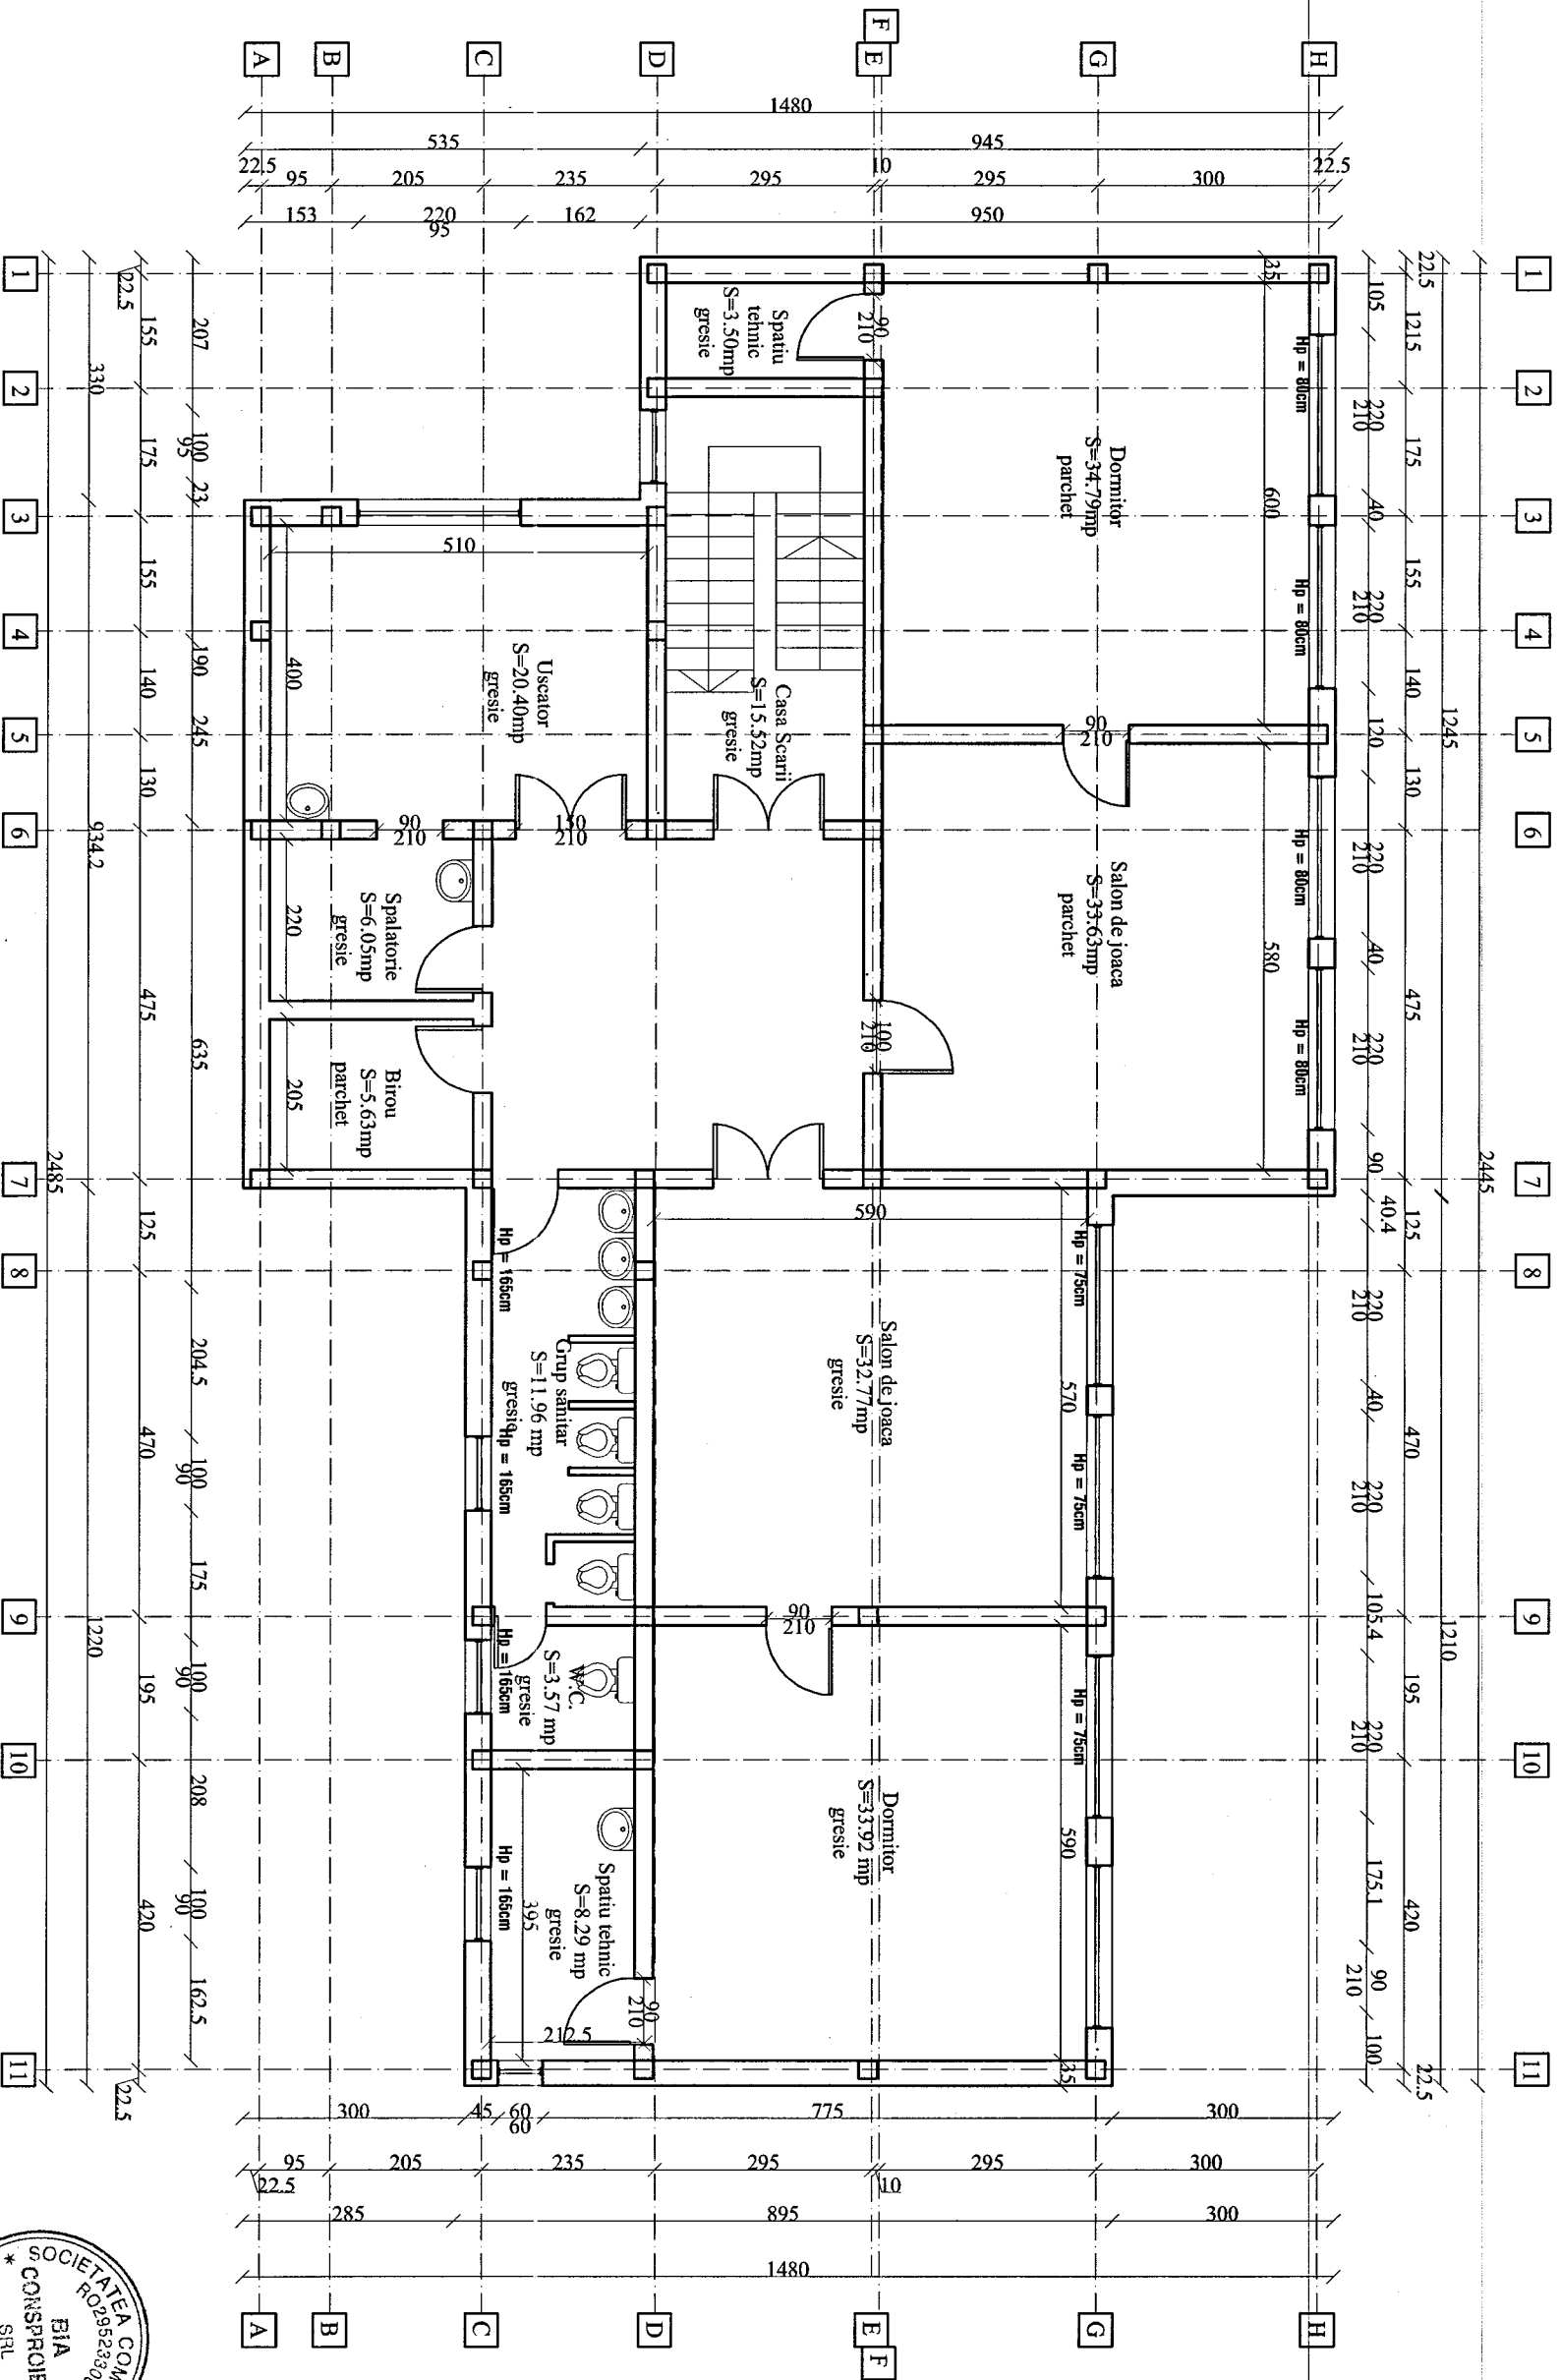

Verificat		Referat nr.din.....	
SC BIA CONSPROIECT SRL BRAILA J 9/9/2012 CUI 29523300 7111 - Activitati de arhitectura 7112 - Activitati de inginerie si consultanta tehnica legate de acestia Tel/Fax:0339805917 0752/281879 Mail: biaconsproiect@yahoo.com			
Specificatie	Numele	Semnat	
Sef proiect	ing. D. AGRIGOROE		Scara: 1:100
Proiectat	arb. C. BERBEC		Data: 2018
Desenat	arb. C. BERBEC		
BENEFICIAR: MUNICIPUL PASCANI Strada Stefan cel Mare, Nr.16, Pascani Amplasament: Strada Sportului Nr. 11, Mun. Pascani			PROIECT NR. 141/2018
TITLU PROIECT: Cresterea eficientei energetice - Gradinita Nr.2, Cresca Nr.1, Strada Sportului Nr.11, Mun. Pascani, Jud. Iasi			FAZA: D.A.L.I.
TITLU PLANSA: CRESA Nr.1 - Plan ETAI 1 - Situatii Existaente			PLANS A7

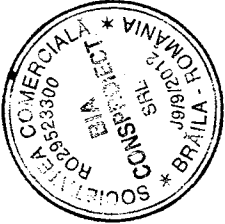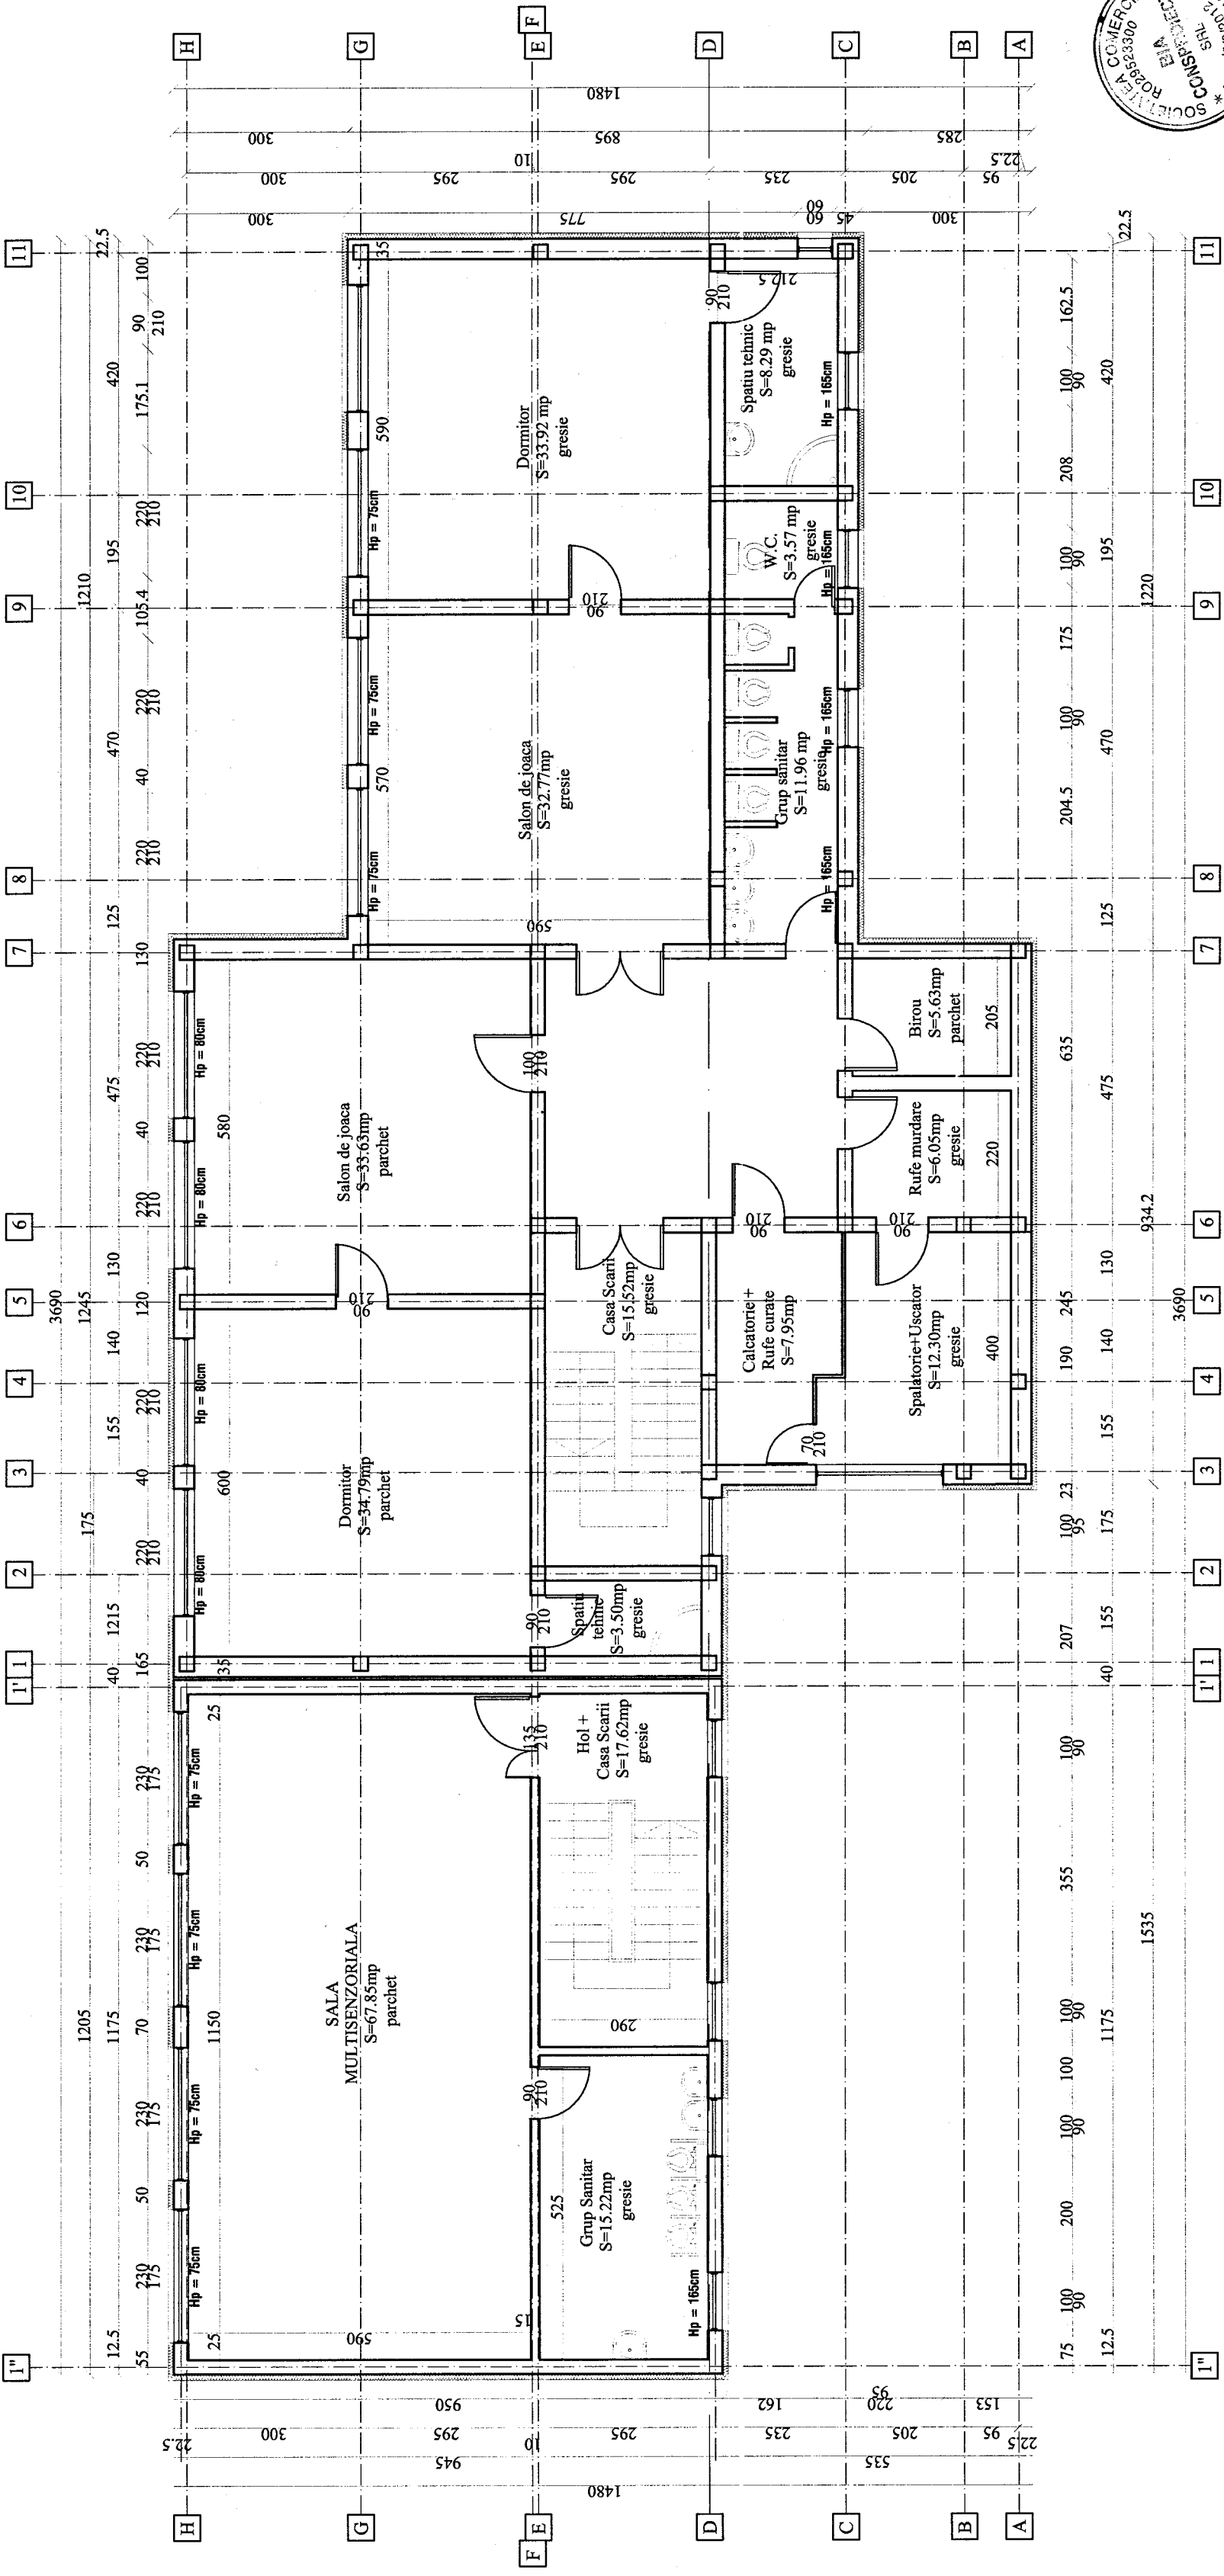

Verificat	SC BIA CONSPROJECT SRL BRAILA J 9/9/2012 - CUI 29523300	Referat nr.din.....	BENEFICIAR:	PROIECT
	7111 - Activitati de arhitectura 7112 - Activitati de inginerie si consultanta tehnica legate de aceasta Tel/Fax: 0339805917 0752281879 Mail: biaoconsproject@yahoo.com		MUNICIPIUL PASCANI Strada Stefan cel Mare, Nr.16, Pascani Amplasament: Strada Sportului Nr.11, Mun. Pascani	NR. 141/2018
Specificatie	Numele	Semnat	TITLU PROIECT:	FAZA:
Sef proiect	ing. D. AGRIGOROE		Cresterea eficientei energetice - Gradinita Nr.2, Cresa Nr.1, Strada Sportului Nr.11, Mun. Pascani, Jud. Iasi	D.A.L.I.
Proiectat	arh. C. BERBEC		TITLU PLANSA:	PLANSA A8
Desenat	arh. C. BERBEC		CRESA Nr.1 - Plan ETAJ 1 - SituatiePropusa	

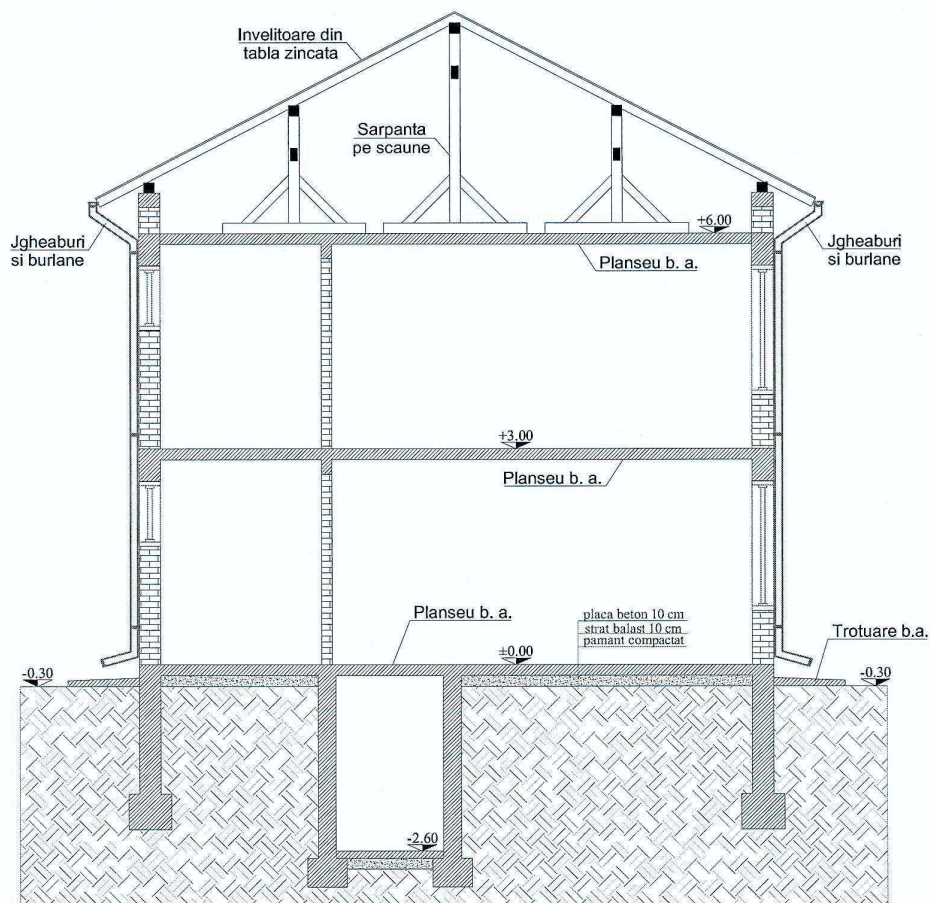

Verificat	SC BIA CONSPROIECT SRL BRAILA J 9/9/2012 CUI 29523300 7111 - Activitati de arhitectura 7112 - Activitati de inginerie si consultanta tehnica legate de acestea Tel/Fax: 0339805917 0752/281879 Mail: biaconspromat@yahoo.com			Referat nr.din.....	
Specificatie	Numele	Semnat	Scara:	TITLU PROIECT: Cresterea eficientei energetice - Gradinita Nr.2, Cresa Nr.1, Strada Sportului Nr.11, Mun. Pascani, Jud. Iasi	PROIECT NR. 141/2018
Sef proiect	ing. D. AGRIGOROE		1:100		FAZA: D.A.L.I.
Proiectat	arh. C. BERBEC		Data: 2018	TITLU PLANSA: SECTIUNE - SITUATIE EXISTENTA.	PLANSA A9
Desenat	arh. C. BERBEC				