
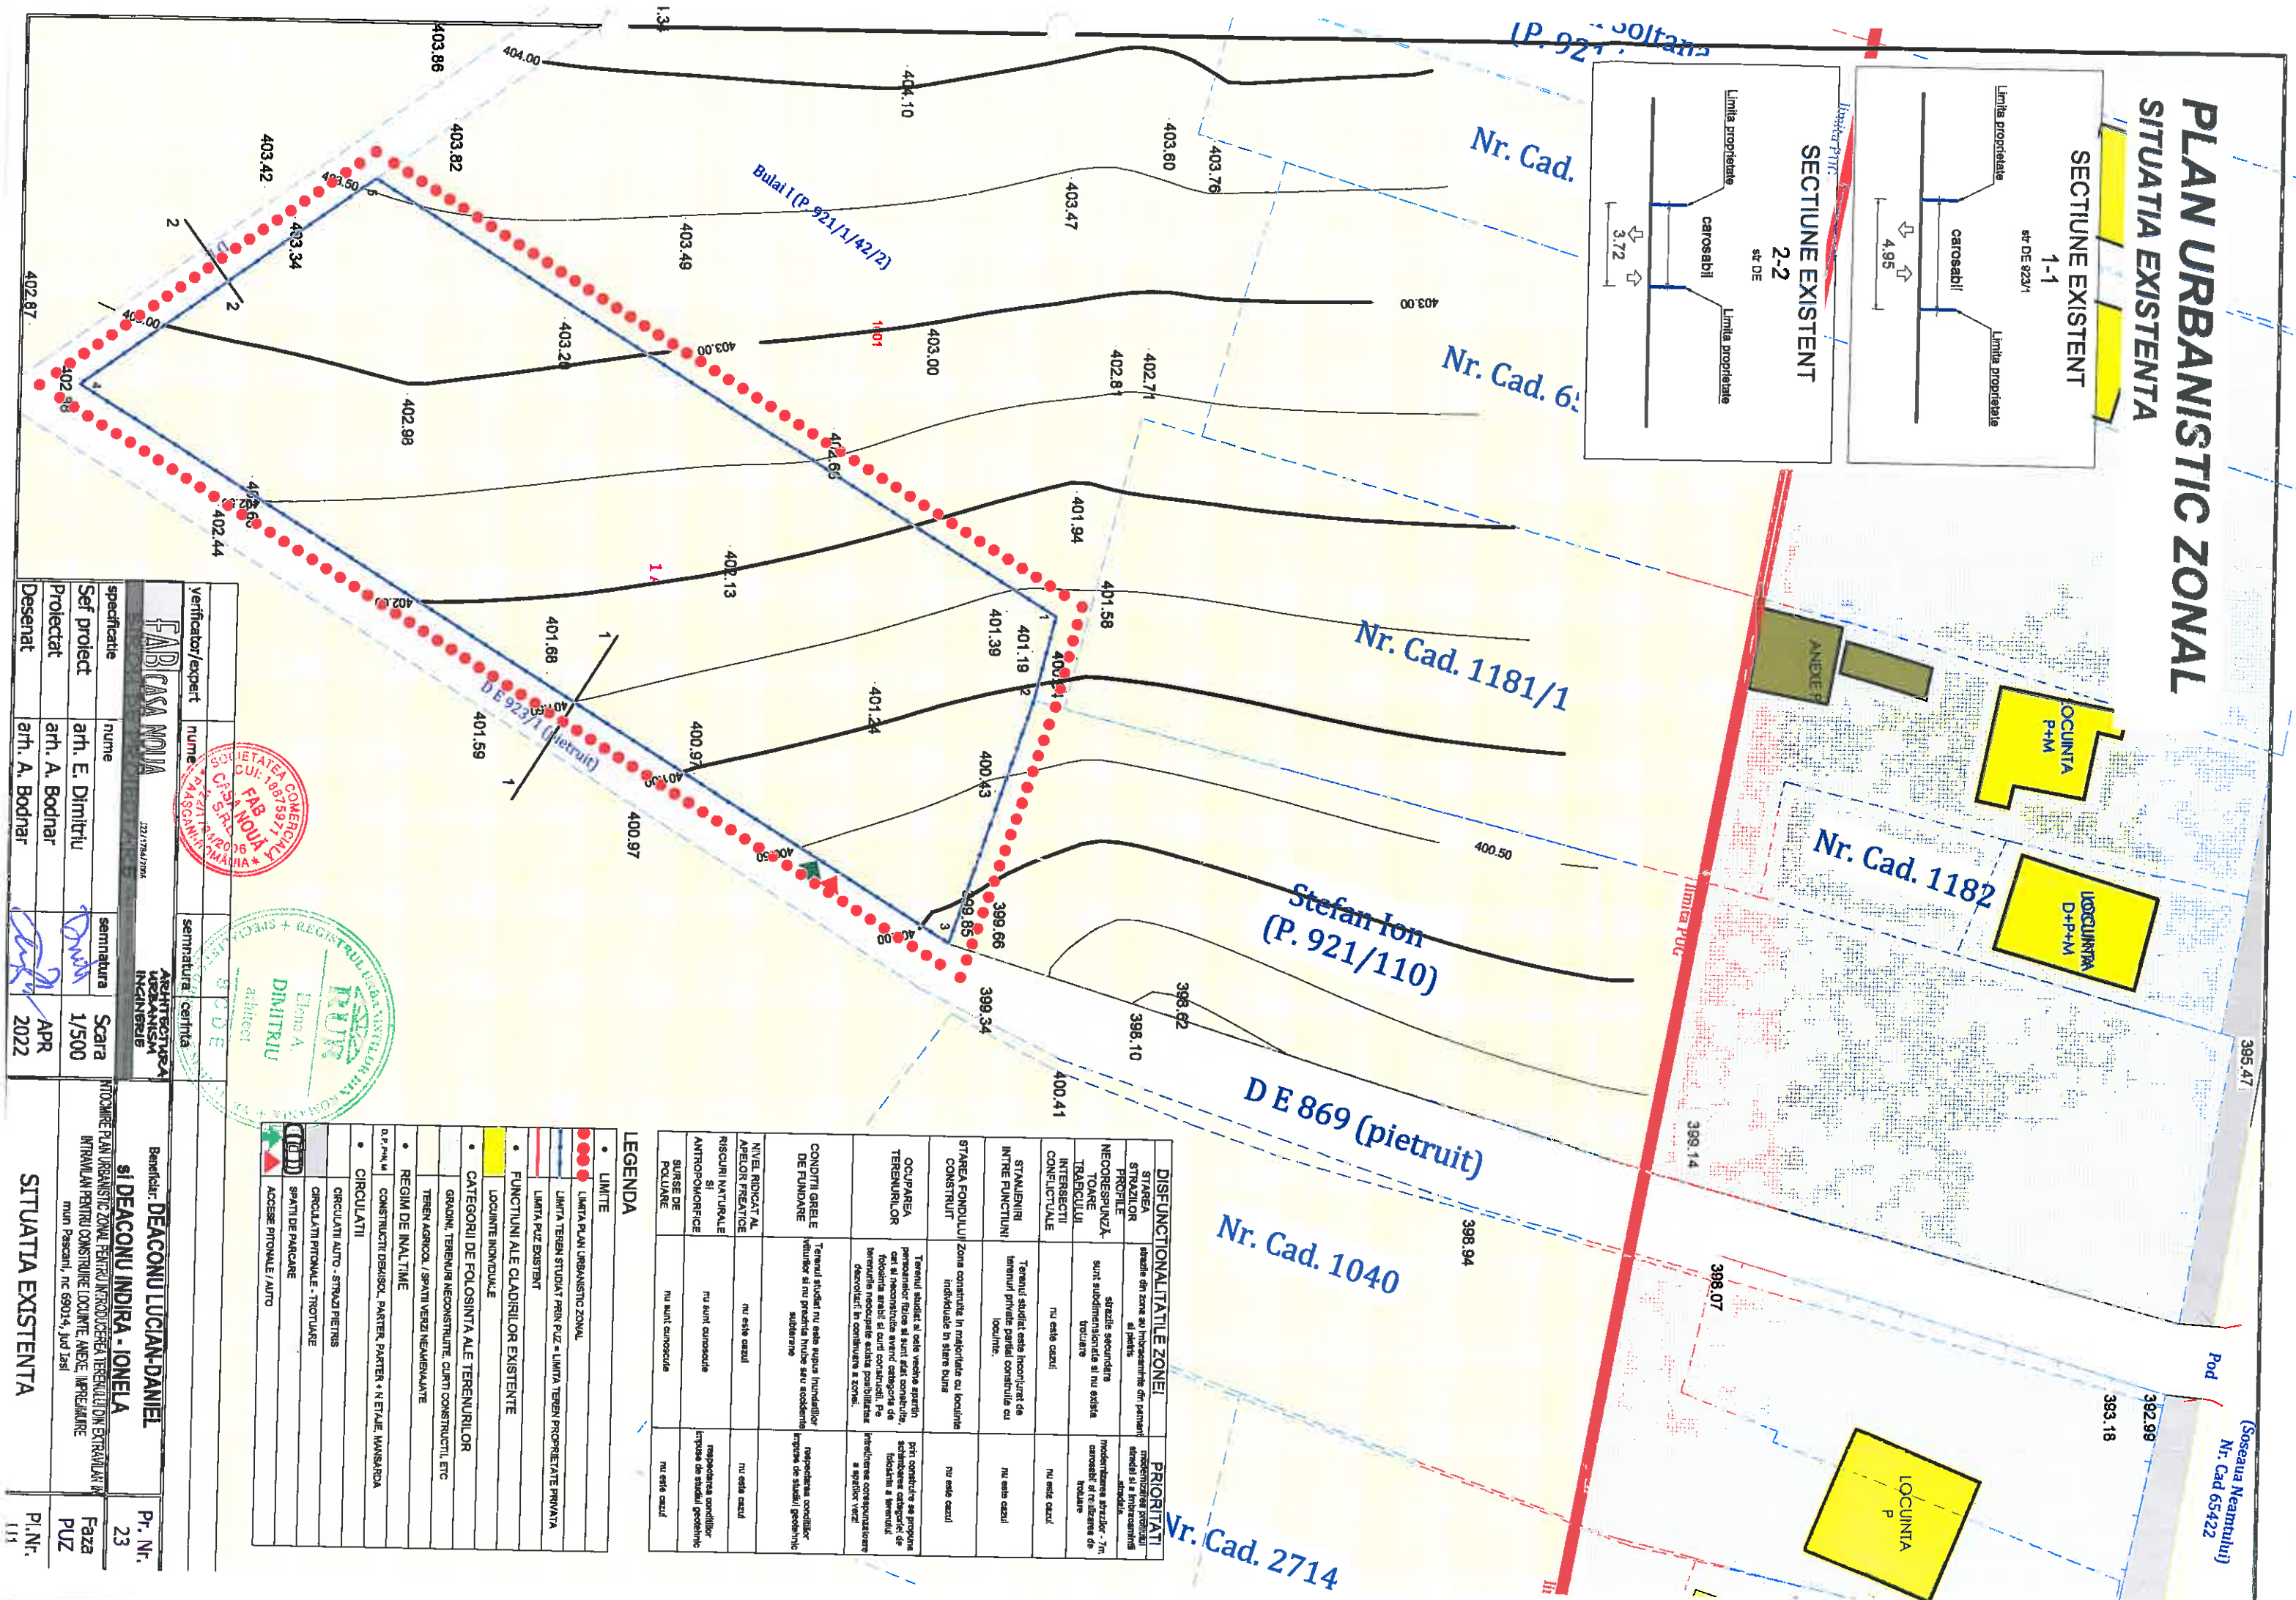
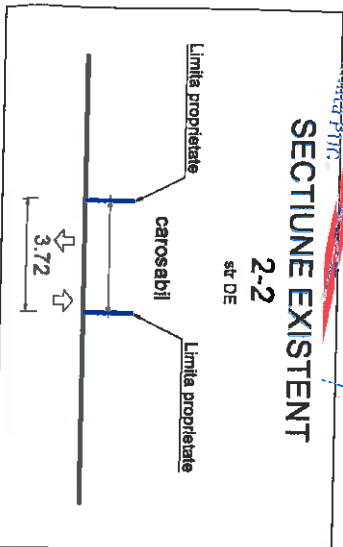


PLAN URBANISTIC ZONAL

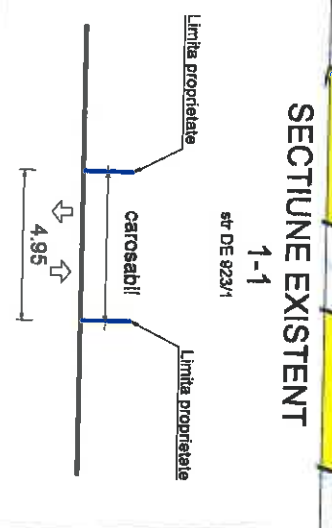

DISFUNCȚIONALITĂȚILE ZONEI	PRIORITĂȚI
STĂTEA STRAZILOR PROFITE NEOCORESPUNȚTOARE TRACȚIULUI INTERSECȚII CONFFLICTUALE	modernizarea rețelei stradală și a infrastructurii stradală modernizarea strazilor 7-12 canosele și rețeaua de încălzire
STĂTELENIRI ÎNȚRE FUNCȚIUNI	nu este cazul
STĂTEA FONDULUI CONSTRUIT	nu este cazul
OCUPAREA TERENURILOR	peți construite se propune achiziționeze categorii de terenuri locuințe și terenuri industrializate corespunzătoare a apelor verzi
CONDIIȚII GREELE DE FUNDARE	respectarea condițiilor impuse de studii geotehnice
NIVEL RIDICĂȚ AL APELOR PREȚIE	nu este cazul
RISURII NATURALE SI ANTROPOMORFICE	respectarea condițiilor impuse de studii geotehnice
SURSE DE POLUĂRE	nu este cazul

LEGENDA	
• LIMITE	
• • • • •	LIMITA PLAN URBANISTIC ZONAL
—	LIMITA TEREN STUDIUAT PRIN P.U.Z. = LIMITA TEREN PROPRIETATE PRIVATA
—	LIMITA P.U.Z. EXISTENT
•	FUNCTIUNI ALE CADRILOR EXISTENTE
	LOCUINTE INDIVIDUALE
•	CATEGORII DE FOLOSINTA ALE TERENURILOR
	GRADINI, TERENURI RECONSTRUITE, CURTI CONSTRUCTII, ETC.
•	TEREN AGRICOL, SPATII VERZI NEAMENAJATE
•	REGIM DE INALTIME
0, 10, 20, 30, 40	CONSTRUCTII DEMISOL, PARTER, PARTER + N ET AJE, MANARDA
•	CIRCULATI
	CIRCULATI AUTO - STRADA PIETRIS
	CIRCULATI PITONALE - TROCIUARE
	SPATII DE PARCARE
	ACCES PITONALE / AUTO

verificator/expert	nume	semnatura	certifica
 			
FABRICA NOUA 123/1764/1704 ASHTAGHUA INCINERIE			
specificatie	nume	semnatura	
Seif proiect	arh. E. Dimitriu		Scara 1/500
Proiectat	arh. A. Bodnar		APR 2022
Desenat	arh. A. Bodnar		
Beneficiar: DEACONU LUCIAN-DANIEL si DEACONU IONELA INCINERIE PLANI URBANISTICE ZONE PENTRU INCREDEREA VENETILOR DIN EXTERRAN INTINAMILAN PENTRU CONSTRUIRE LOCUINTE, ANCE, IMPREJURARE mun Pascani, nc 69014, jud Iasi			
SITUATIA EXISTENTA			Pr. Nr 23 Faza PUZ Pl.Nr. 114