


PRIMĂRIA MUNICIPIULUI PAȘCANI

INTENȚIE DE ELABORARE PLAN URBANISTIC ZONAL

BILANT TERITORIAL EXISTENT - PROPUȘ				
UNITATI FUNCTIONALE	EXISTENT		PROPUȘ	
	m ²	%	m ²	%
TEREN INTRAVILAN	73.00	8.11	0.00	0.00
TERENURI OCUPATE DE CONSTRUCTII	0.00	0.00	220.00	24.50
TROTUARE, CAROSABIL, PARCARI, PLATFORME	0.00	0.00	161.00	18.00
SPATII VERZI / ARABIL	827.00	21.89	539.00	57.50
TOTAL GENERAL	827.00	100	827.00	100

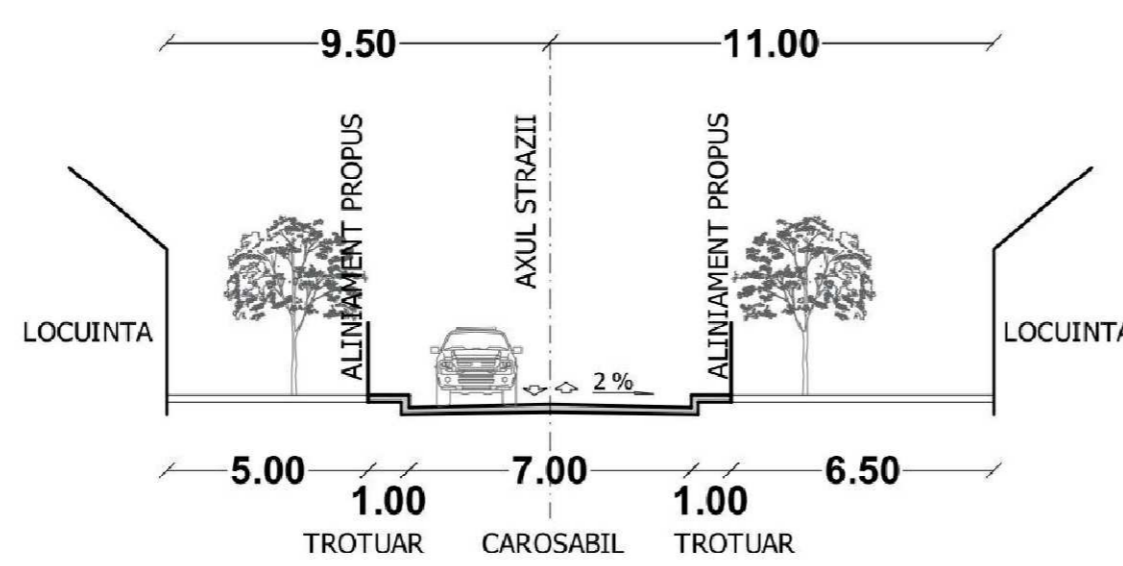

LEGENDA

LIMITE

- LIMITA PROPRIETATE
- LIMITA PUZ
- - - LIMITA ZONA STUDIATA
- LIMITA INTRAVILAN

ZONIFICARE


- DRUM EXISTENT LARGIT LA 7 m - CAROSABIL
- VEGETATIE IN ALINIAMENT
- SUPRAFATA EDIFICABILA
- LOCUINTA PROPUȘA
- SPATII VERZI, GRADINI DE FATADA
- TROTUAR 1 metru - PROPUȘ
- TROTUAR PRIVAT
- PLATFORMA CAROSABILA
- LOC PARCARE

REGLEMENTARI

- REGIM DE ALINIERE FRONTAL
- REGIM DE ALINIERE LATERAL
- ▷ ACCES PIETONAL
- ▷ ACCES CAROSABIL
- P+M REGIM DE INALTIME

1	2
3	4

- 1 - INALTIMEA MINIMA - METRI
- 2 - INALTIMEA MAXIMA - METRI
- 3 - P.O.T.
- 4 - C.U.T.

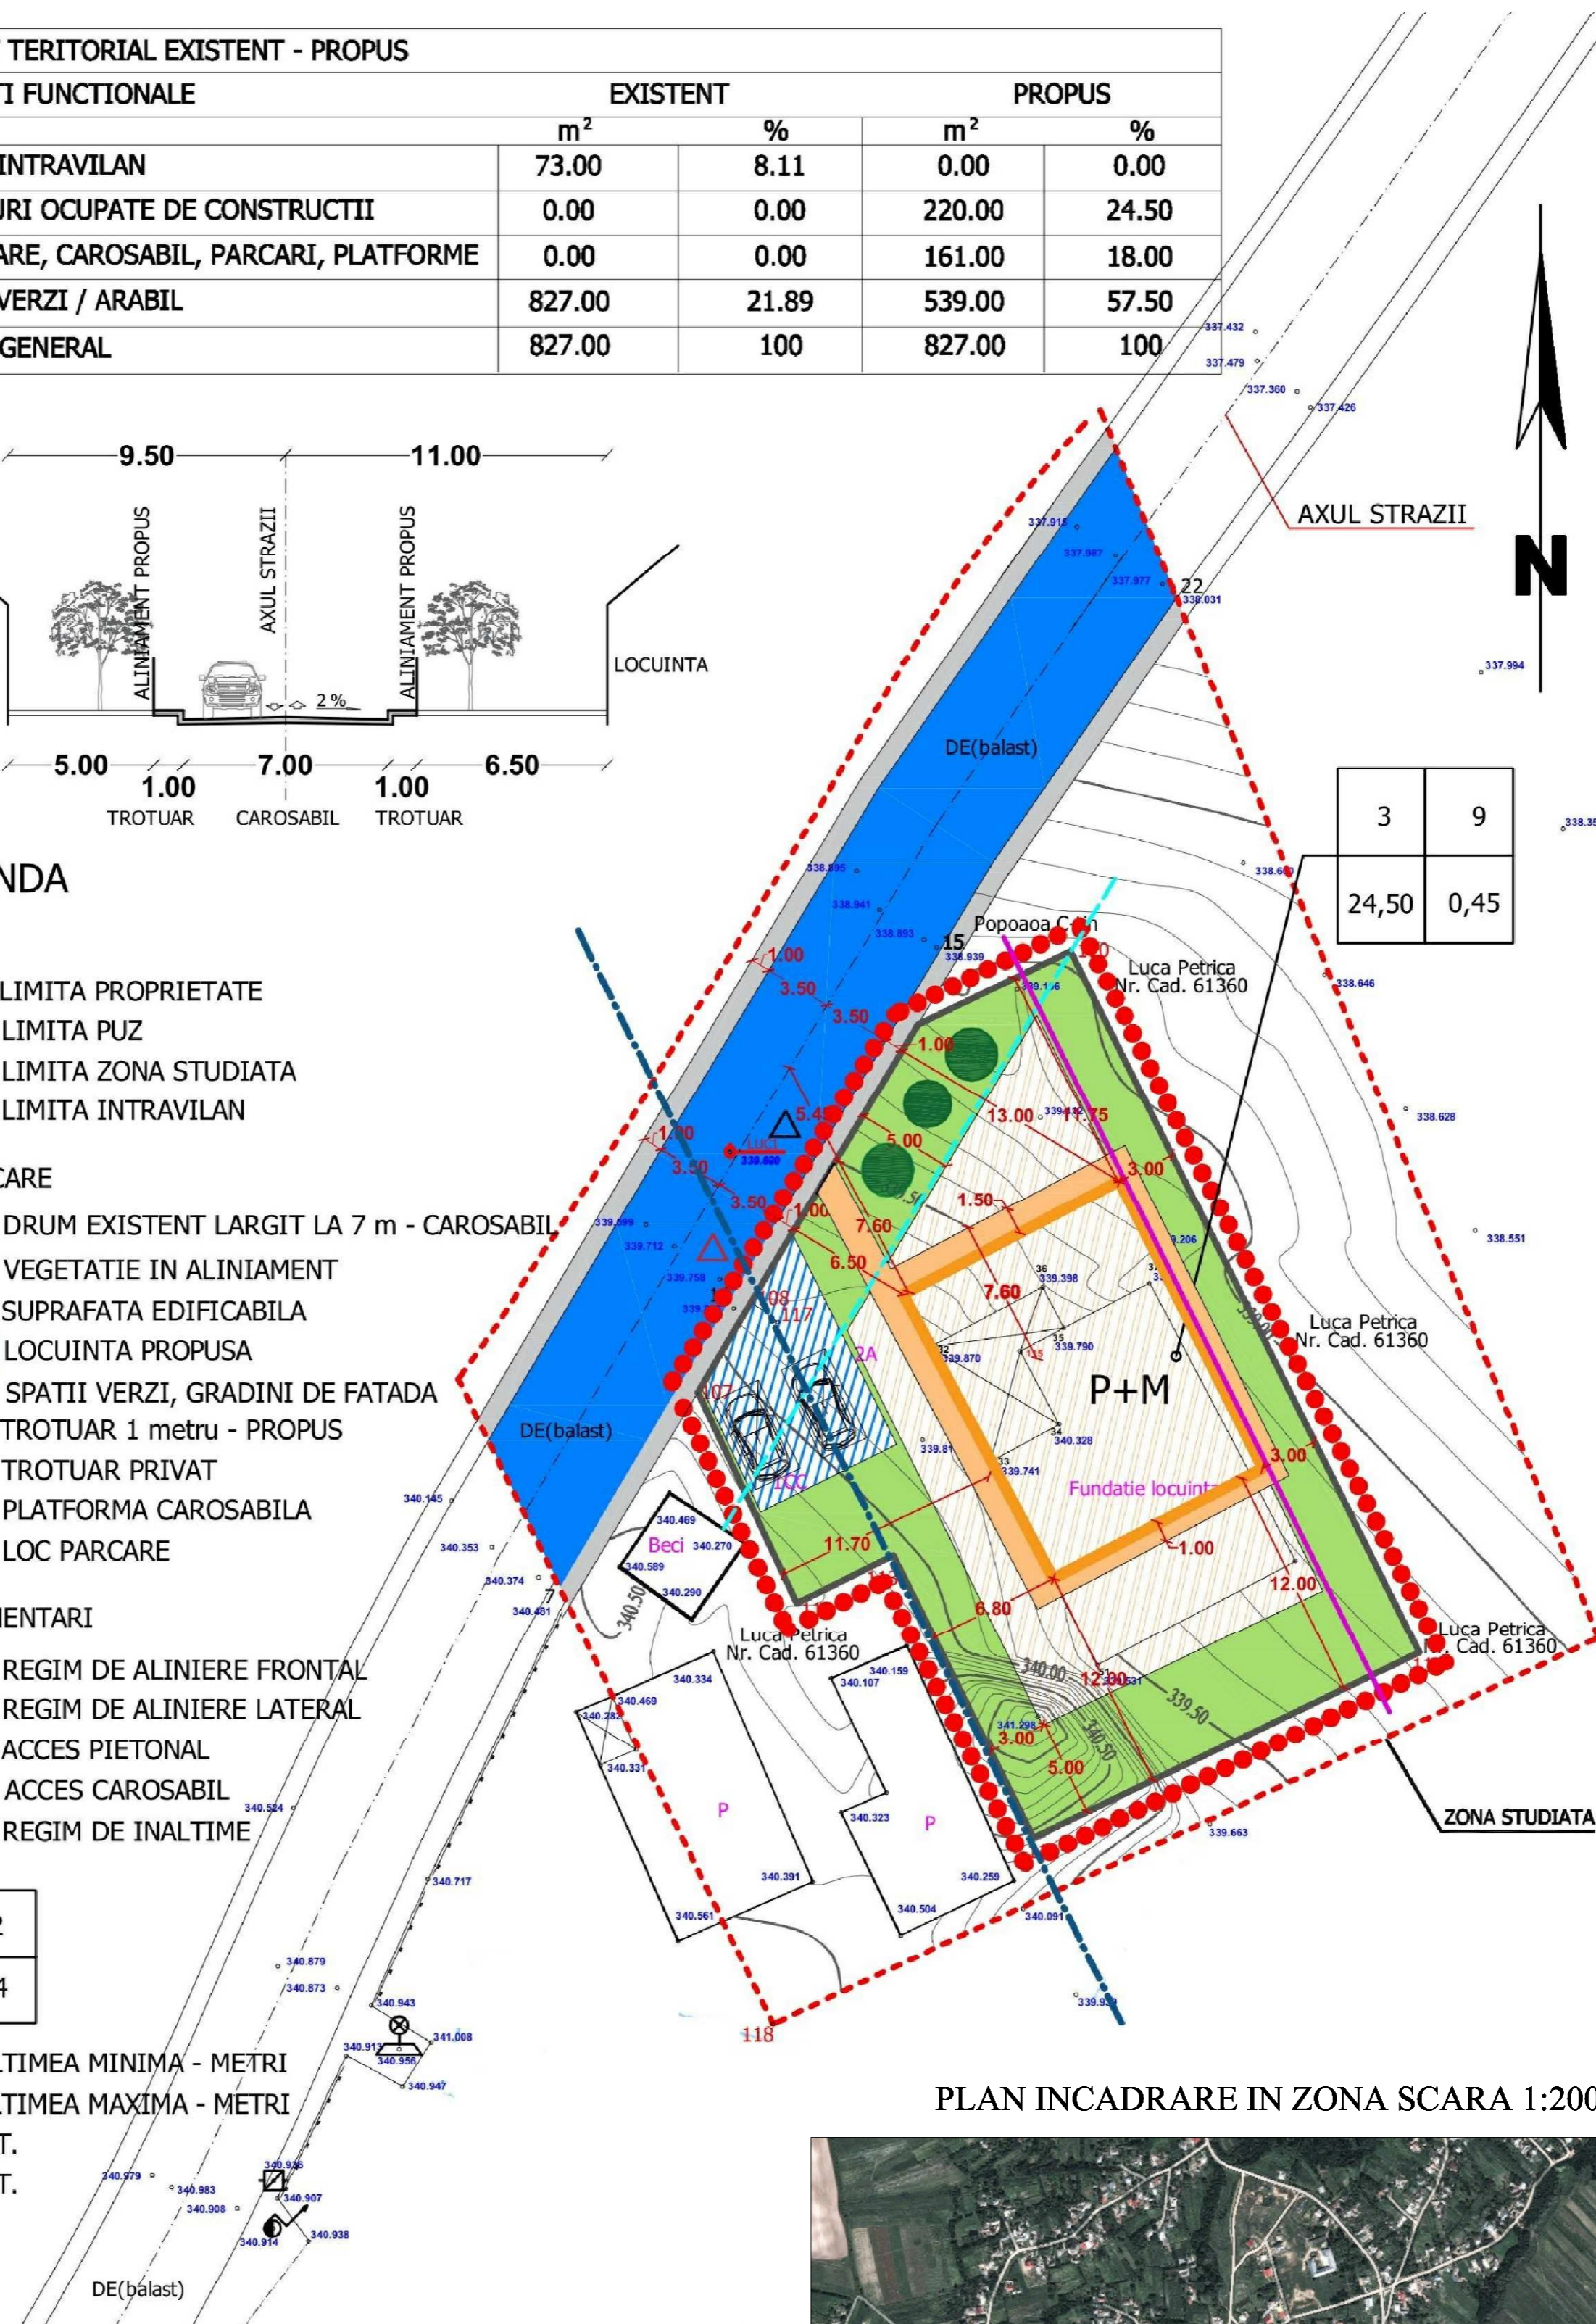

PLAN INCADRARE IN ZONA SCARA 1:2000



LEGENDA

- ZONA STUDIATA

Inițiator : LUCA ȘTEFANIA

PUBLICUL ESTE INVITAT SA TRANSMITĂ
OBSERVAȚII SI PROPUNERI
privind intenția de elaborare al planului urbanistic
zonal

Persoană responsabilă cu informarea si consultarea publicului:
Serv.Urbanism din cadrul Primăriei Municipiului Pașcani din str. Ștefan cel Mare, Nr. 16

Persoanele interesate pot trimite in scris propuneri , sugestii sau opinii cu valoare de recoman-
dare, cu privire la documentația PUZ la sediul Primăriei Municipiului Pașcani-Registratură sau la
Serv.Urbanism.Observațiile sunt necesare in vederea elaborării PUZ.
Raspunsul la observațiile transmise va fi postat pe pagina de internet
a Primăriei Municipiului Pașcani www.primariapascani.ro

Etapele preconizate pentru consultarea publicului pana la aprobarea planului:

- Etapa pregatitoare - anunțarea intenției de elaborare - 25 zile;
- Etapa de documentare si elaborare a studiilor de fundamentare - 25 zile;
- Etapa elaborarii propunerilor ce vor fi supuse procesului de avizare - 25 zile;