

Consiliul Local al Municipiului Pașcani		
PROIECT DE HOTĂRÂRE		
Nr.	215	
An	Lună	Zi
2023	11	16

HOTĂRÂRE

**privind aprobarea documentației tehnico – economice – Proiect tehnic și Detalii de execuție și actualizarea indicatorilor tehnico – economici pentru obiectivul de investiții:
„Stații de reîncărcare pentru autovehicule electrice în municipiul Pașcani, județul Iași”**

Consiliul Local al municipiului Pașcani, județul Iași;

Având în vedere:

1. Referatul de aprobare, înregistrat cu nr. 28364 / 15.11.2023, întocmit de Primarul Municipiului Pașcani, în calitate de inițiator al proiectului de hotărâre, privind aprobarea documentației tehnico-economice P.th. + D.E. – Proiect tehnic și Detalii de Execuție și actualizarea indicatorilor tehnico – economici pentru obiectivul de investiții: „Stații de reîncărcare pentru vehicule electrice în municipiul Pașcani, județul Iași”
2. Raportul comun de specialitate întocmit de Serviciul Tehnic și Investiții, Direcția Economică și Compartimentul Juridic și Contencios, din cadrul aparatului de specialitate al Primarului municipiului Pașcani, înregistrat cu nr. 28369 / 15.11.2023.
3. Având în vedere prevederile H.C.L. nr. 174/28.07.2022 privind aprobarea participării Municipiului Pașcani, în cadrul Programului privind reducerea emisiilor de gaze cu efect de seră în transporturi, prin promovarea infrastructurii pentru vehicule de transport rutier nepoluant din punct de vedere energetic: stații de reîncărcare pentru vehicule electrice în localități și aprobarea Studiului de Fezabilitate și a indicatorilor tehnico-economici pentru obiectul de investiții: ”Stații de reîncărcare pentru vehicule electrice în Municipiul Pașcani”.
4. Având în vedere prevederile H.C.L. nr. 90/22.05.2023 privind modificarea și completarea Hotărârii Consiliului Local nr. 174 din 28.07.2022 privind aprobarea participării Municipiului Pașcani, în cadrul Programului privind reducerea emisiilor de gaze cu efect de seră în transporturi, prin promovarea infrastructurii pentru vehicule de transport rutier nepoluant din punct de vedere energetic: stații de reîncărcare pentru vehicule electrice în localități și aprobarea Studiului de Fezabilitate și a indicatorilor tehnico-economici pentru obiectul de investiții: ”Stații de reîncărcare pentru vehicule electrice în Municipiul Pașcani”.
5. Având în vedere Memoriul Justificativ, transmis de proiectantul SC CRISBO COMPANY SRL înregistrat cu nr. 14240/16.06.2023, prin care se transmite punctul de vedere al proiectantului referitor la actualizările documentației tehnice de proiectare, ca urmare a emiterii Avizelor Tehnice de Racordare ale amplasamentelor.
6. Avizul Consiliului Tehnico–Economic nr. 11/27.10.2023, înregistrat cu nr. 26405/CTE/27.10.2023.

7. Hotărârea Guvernului nr. 907/2016, privind etapele de elaborare și conținutul-cadru al documentațiilor tehnico-economice aferente obiectivelor/ proiectelor de investiții finanțate din fonduri publice, actualizată cu modificările și completările ulterioare.

8. Prevederile Legii nr. 273/2006, privind finanțele publice locale, actualizată cu modificările și completările ulterioare.

9. Prevederile art. 129, alin(2), lit.b) si alin. (4), lit. d) ale O.U.G nr. 57/2019, privind Codul Administrativ.

Având în vedere Rapoartele de avizare ale urmatoarelor comisii de specialitate din cadrul Consiliului Local al municipiului Pașcani:

- *Avizul Comisiei de prognoze economico-sociale, buget, finanțe, industrie, agricultură, silvicultură, prestări servicii, comerț și IMM – uri, programe europene, atragere de fonduri structurale și relații externe, înregistrat sub nr. _____;*

- *Avizul Comisiei juridice , ordine publică, administrație publică, drepturile omului și libertăți cetățenești înregistrat sub nr. _____;*

- *Avizul Comisiei de organizare și dezvoltare urbanistică, realizarea lucrărilor publice, protecția mediului, ecologie, patrimoniu, înregistrat sub nr. _____;*

În temeiul dispozițiilor art. 139, alin. (1) și ale art.196 alin. (1), lit. a) din O.U.G nr. 57/2019, privind Codul Administrativ,

H O T Ă R Ă Ș T E :

Art.1. Se aprobă documentația tehnico – economică – Proiect tehnic și Detalii de execuție pentru obiectivul de investiții: **„Stații de reîncărcare pentru autovehicule electrice în municipiul Pașcani, județul Iași”** prezentată în **Anexa 1** parte integrantă din prezenta hotărâre.

Art. 2. Se aprobă actualizarea indicatorilor tehnico – economici pentru obiectivul de investiții: **„Stații de reîncărcare pentru autovehicule electrice în municipiul Pașcani, județul Iași”**, după cum urmează:

- **VALOARE TOTALĂ: 2.020.381,20 lei**, inclusiv TVA 19% din care,
 - o Valoarea lucrărilor, (C+M): **471.639,50 lei**, inclusiv TVA 19%;
 - o Utilaje, echipamente tehnologice și funcționale: **1.365.525,00 lei**, inclusiv TVA 19%;
- **Valoare maximă eligibilă: 1.642.289,71 lei**, inclusiv TVA 19%;
- **Valoare neeligibilă: 378.091,49 lei**, inclusiv TVA 19%;
- **DURATA DE REALIZARE: 9 luni**, de la data emiterii ordinului de începere a lucrărilor de execuție.

Art. 3. Orice modificări ce conduc la creșterea valorii maxime a cheltuielilor corespunzătoare indicatorilor tehnico – economici aprobați, vor fi prezentate în plenul Consiliului local, în vederea actualizării acestora.

Art. 4. Începând cu data prezentei hotărâri, orice alte prevederi contrare se abrogă.

Art. 5. Serviciul Administrație Publică va comunica în copie prezenta hotărâre la:

- Instituția Prefectului județului Iași
- Primarul municipiului Pașcani
- Serviciul Urbanism și Amenajări teritoriale
- Direcția Economică
- Serviciul Tehnic și Investiții

Inițiatorul proiectului de hotărâre:

PRIMAR,

Marius Nicolae Pintilie,



**Contrasemnează pentru legalitate,
SECRETAR GENERAL
IRINA JITARU**

**PREȘEDINTE DE ȘEDINȚĂ,
Consilier local**

Nr. _____

ROMÂNIA



PROJECT

**“Stații de reîncărcare pentru vehicule electrice în Municipiul Pașcani,
Județul Iași”**

Pr.nr.: 34/ 2023

Faza: P.Th.

Exemplar nr. 02

BENEFICIAR:

Municipiul Pașcani, Județul Iași



I.1.3. Actul administrativ prin care a fost aprobat(ă), în condițiile legii, studiul de fezabilitate/ documentația de avizare a lucrărilor de intervenții

Documentația tehnico-economică a fost aprobată prin Hotărârea Municipiului Pașcani, Județul Iași.

I.1.4. Ordonatorul principal de credite

Ordonator principal de credite: municipiul Pașcani

Adresă: Stada Ștefan cel Mare, nr. 16, municipiul Pașcani, județul Iași, România

Telefon: 0232.762.300

Email: office@primariapascani.ro

I.1.5. Investitorul

Ordonator principal de credite: municipiul Pașcani

Adresă: Stada Ștefan cel Mare, nr. 16, municipiul Pașcani, județul Iași, România

Telefon: 0232.762.300

Email: office@primariapascani.ro

I.1.6. Beneficiarul investiției

Ordonator principal de credite: municipiul Pașcani

Adresă: Stada Ștefan cel Mare, nr. 16, municipiul Pașcani, județul Iași, România

Telefon: 0232.762.300

Email: office@primariapascani.ro

I.1.7. Elaboratorul proiectului tehnic de execuție

Proiectant de specialitate:

S.C. CRISBO COMPANY S.R.L.

Adresa poștală: Șos. Națională 178-180, Iași

Număr de telefon: 0232 214 014

E-mail: crisbocompany@gmail.com

I.2. Prezentarea scenariului/opțiunii aprobat(e) în cadrul studiului de fezabilitate/documentației de avizare a lucrărilor de intervenții

Scenariul recomandat de către proiectant și aprobat de către beneficiar în cadrul Documentației de avizare a lucrărilor de intervenție este Scenariul 2 care presupune:

- Prelucrarea terenului pentru aplatizarea curbilor de nivel abrupte, aluzarea și compactarea pământului
- Înființarea/Amenajarea căilor de acces pentru autovehicule
- Amenajarea unui număr de 2 locuri de parcare pentru fiecare stație de reîncărcare
- Turnarea unei fundații din beton
- Incastrarea în fundația de beton a tijelor filetate de ancorare ale stației
- Instalarea stației de reîncărcare
- Instalarea tabloului electric
- Racordarea stației de încărcare la tabloul electric

- Racordarea stației de încărcare la punctul de transformare adiacent, conform fișei de soluție a distribuitorului de energie electrică
- Instalarea elementelor de signalistică și identitate vizuală

I.2.1. Particularități ale amplasamentului

a) descrierea amplasamentului;

Pașcani este un municipiu în județul Iași, Moldova, România, format din localitățile componente Blăgești, Boșteni, Gâștești, Lunca, Pașcani (reședința) și Sodomeni. Este al doilea centru urban ca mărime din județ, cu o populație de 33.745 locuitori (2011). Este un important nod de cale ferată.

Localizare: lucrările se vor realiza în intravilanul municipiului Pașcani.

Terenul se găsește în intravilanul municipiului Pașcani și este proprietate publică sau în administrarea municipiului Pașcani.

Amplasament: conform P.U.G. aprobat, intravilan, municipiul Pașcani prin Hotărârea Consiliului.

Tipul de proprietate: teren din domeniul public de interes local, domeniu public de interes.

Terenul ocupat de stațiile de reîncărcare proiectate este situat în intravilanul municipiului.

Obiectivul prezentei investiții este de a amplasa 9 stații de reîncărcare vehicule electrice, în 7 locații, amplasamentul stațiilor de reîncărcare se face astfel:

Amplasament Stațiile nr. 1 și nr. 2

Coordonate GPS: 47.25583568289818, 26.71996841511076

Locația va asigura accesul nediscriminator al publicului la stațiile de reîncărcare instalate și va beneficia de semnalizarea corespunzătoare.

Regimul juridic: Amplasamentul propus se afla în intravilanul municipiului Pașcani și se află în proprietatea Primăriei municipiului Pașcani, conform Extrasului de carte funciară nr. 65319.

Imobilul descris nu se înscrie în listele monumentelor istorice și/sau ale naturii ori în zona de protecție a acestora.

Regimul economic: Terenul nu este în acest moment productiv din punct de vedere economic. Destinația stabilită conform planurilor urbanistice, menționată în Extrasul de carte funciară nr. 65319, are categoria de folosință: drum.

Astfel, nefiind cazul încadrării în prevederile Ordinului 1366/2018, amplasamentul își va putea modifica destinația în curți-construcții.

În zonă există post de transformare PTAB 110.

Amplasament Stația nr. 3

Coordonate GPS: 47.25556513644315, 26.71899483004665

Locația va asigura accesul nediscriminator al publicului la stațiile de reîncărcare instalate și va beneficia de semnalizarea corespunzătoare.

Regimul juridic: Amplasamentul propus se afla în intravilanul municipiului Pașcani și se află în proprietatea Primăriei municipiului Pașcani, conform Extrasului de carte funciară nr. 65319.

Imobilul descris nu se înscrie în listele monumentelor istorice și/sau ale naturii ori în zona de protecție a acestora.

Regimul economic: Terenul nu este în acest moment productiv din punct de vedere economic. Destinația stabilită conform planurilor urbanistice, menționată în Extrasul de carte funciară nr. 65319, are categoria de folosință: drum.

Astfel, nefiind cazul încadrării în prevederile Ordinului 1366/2018, amplasamentul își va putea modifica destinația în curți-construcții.

În zonă există post de transformare PTCz .

Amplasament Stația nr. 4

Coordonate GPS: 47.251633384724, 26.72243686226202

Locația va asigura accesul nediscriminator al publicului la stațiile de reîncarcare instalate și va beneficia de semnalizarea corespunzătoare.

Regimul juridic: Amplasamentul propus se află în intravilanul municipiului Pașcani și se află în proprietatea Primăriei municipiului Pașcani, conform Extrasului de carte funciară nr. 61489.

Imobilul descris nu se înscrie în listele monumentelor istorice și/sau ale naturii ori în zona de protecție a acestora.

Regimul economic: Terenul nu este în acest moment productiv din punct de vedere economic. Destinația stabilită conform planurilor urbanistice, menționată în Extrasul de carte funciară nr. 61489, are categoria de folosință: drum.

Astfel, nefiind cazul încadrării în prevederile Ordinului 1366/2018, amplasamentul își va putea modifica destinația în curți-construcții.

În zonă există post de transformare PTCz 50.

Amplasament Stația nr. 5

Coordonate GPS: 47.250039190593405, 26.724746361317987

Locația va asigura accesul nediscriminator al publicului la stațiile de reîncarcare instalate și va beneficia de semnalizarea corespunzătoare.

Regimul juridic: Amplasamentul propus se afla în intravilanul municipiului Pașcani și se află în proprietatea Primăriei municipiului Pașcani, conform Extrasului de carte funciară nr. 65391.

Imobilul descris nu se înscrie în listele monumentelor istorice și/sau ale naturii ori în zona de protecție a acestora.

Regimul economic: Terenul nu este în acest moment productiv din punct de vedere economic. Destinația stabilită conform planurilor urbanistice, menționată în Extrasul de carte funciară nr. 65391, are categoria de folosință: drum.

Astfel, nefiind cazul încadrării în prevederile Ordinului 1366/2018, amplasamentul își va putea modifica destinația în curți-construcții.

În zonă există post de transformare PTAB 19.

Amplasament Stațiile nr. 6 și nr. 7

Coordonate GPS: 47.24613549881143, 26.73455932005387

Locația va sigura accesul nediscriminator al publicului la stațiile de reîncarcare instalate și va beneficia de semnalizarea corespunzătoare.

Regimul juridic: Amplasamentul propus se afla în intravilanul municipiului Pașcani și se află în proprietatea Primăriei municipiului Pașcani, conform Extrasului de carte funciară nr. 65239.

Imobilul descris nu se înscrie în listele monumentelor istorice și/sau ale naturii ori în zona de protecție a acestora.

Regimul economic: Terenul nu este în acest moment productiv din punct de vedere economic. Destinația stabilită conform planurilor urbanistice, menționată în Extrasul de carte funciară nr. 65239, are categoria de folosință: drum.

Astfel, nefiind cazul încadrării în prevederile Ordinului 1366/2018, amplasamentul își va putea modifica destinația în curți-construcții.

În zonă există post de transformare PTS 81.

Amplasament Stația nr. 8

Coordonate GPS: 47.24728833117478, 26.708866374747547

Locația va sigura accesul nediscriminator al publicului la stațiile de reîncarcare instalate și va beneficia de semnalizarea corespunzătoare.

Regimul juridic: Amplasamentul propus se afla în intravilanul municipiului Pașcani și se află în proprietatea Primăriei municipiului Pașcani, conform Extrasului de carte funciară nr. 65208.

Imobilul descris nu se înscrie în listele monumentelor istorice și/sau ale naturii ori în zona de protecție a acestora.

Regimul economic: Terenul nu este în acest moment productiv din punct de vedere economic. Destinația stabilită conform planurilor urbanistice, menționată în Extrasul de carte funciară nr. 65208, are categoria de folosință: drum.

Astfel, nefiind cazul încadrării în prevederile Ordinului 1366/2018, amplasamentul își va putea modifica destinația în curți-construcții.

În zonă există post de transformare PTCz 27.

Amplasament Stația nr. 9

Coordonate GPS: 47.24798973120502, 26.72315988669999

Locația va sigura accesul nediscriminator al publicului la stațiile de reîncarcare instalate și va beneficia de semnalizarea corespunzătoare.

Regimul juridic: Amplasamentul propus se afla în intravilanul municipiului Pașcani și se află în proprietatea Primăriei municipiului Pașcani, conform Extrasului de carte funciară nr. 64888.

Imobilul descris nu se înscrie în listele monumentelor istorice și/sau ale naturii ori în zona de protecție a acestora.

Regimul economic: Terenul nu este în acest moment productiv din punct de vedere economic. Destinația stabilită conform planurilor urbanistice, menționată în Extrasul de carte funciară nr. 64888, are categoria de folosință: curți-construcții.

În zonă există post de transformare PTCz 5.

ORIENTAREA FIECĂREI STAȚII ÎN PUNCTE CARDINALE, ÎN FUNCȚIE DE LOCURILE DE PARCARE

Stațiile nr. 1 și nr. 2: orientarea stațiilor este Sud-Est
Stația nr. 3: orientarea stației este Sud-Est
Stația nr. 4: orientarea stației este Sud-Est
Stația nr. 5: orientarea stației este Est-Nord Est
Stațiile nr. 6 și nr. 7: orientarea stațiilor este Nord-Vest
Stația nr. 8: orientarea stației este Sud-Sud Est
Stația nr. 9: orientarea stației este Sud-Vest

Soluția tehnică presupune montarea unui număr de 9 stații de reîncărcare a autovehiculelor electrice și hybrid, dispuse astfel:

Amplasament Stațiile nr. 1 și nr. 2

Coordonate GPS: 47.25583568289818, 26.71996841511076

Amplasament Stația nr. 3

Coordonate GPS: 47.25556513644315, 26.71899483004665

Amplasament Stația nr. 4

Coordonate GPS: 47.251633384724, 26.72243686226202

Amplasament Stația nr. 5

Coordonate GPS: 47.250039190593405, 26.724746361317987

Amplasament Stațiile nr. 6 și nr. 7

Coordonate GPS: 47.24613549881143, 26.73455932005387

Amplasament Stația nr. 8

Coordonate GPS: 47.24728833117478, 26.708866374747547

Amplasament Stația nr. 9

Coordonate GPS: 47.24798973120502, 26.72315988669999



II.1. Analiza situației existente

Situația juridică a terenului

Toate lucrările de modernizare se vor realiza pe terenuri aflate în administrația domeniului public (intravilanul municipiului). Străzile pe care sunt propuse lucrările de modernizare se încadrează în PUG-ul orașului, iar pentru fiecare obiectiv de investiție există extrase de Carte Funciară.

Determinantă în decizia autorității publice locale de a face demersuri în sensul dezvoltării infrastructurii de încărcare a autovehiculelor electrice și hybrid a fost inexistența acestora la nivelul conturului studiat, atât la nivel public cât și privat.

De asemenea, autoritatea publică locală a luat în calcul creșterea exponențială a achiziției de autovehicule electrice și hybrid, acest fapt crescând probabilitatea utilizării unei infrastructuri de încărcare la nivelul municipiului Pașcani.

- Tensiunea de alimentare tablou:
- rețeaua de curent alternativ trifazată de tip TN-C;
- tensiunea nominală: $U_n = 400 (-15\% + 10\%) V.c.a.$;
- frecvență nominală: $50 \pm 1\% Hz$, pentru 99% din an;
- Alimentare echipamente:
- tensiunea de fază: $U_f = 230 (-15\% + 10\%) V.c.a.$;
- tensiunea nominală: $U_n = 400 (-15\% + 10\%) V.c.a.$;
- frecvență nominală : $50 \pm 1\% Hz$, pentru 99% din an;
- valori ale indicatorilor de siguranță și scheme de alimentare – o cale de alimentare;
- durata de restabilire a alimentării în cazul unor întreruperi determinate de avarii în rețeaua electrică este până la remedierea defectului în instalațiile furnizorului;
- instalațiile proiectate nu sunt poluante;
- factorul de putere mediu la care va funcționa consumatorul: 0,99;
- puterea instalată nou proiectată este: 1.5 MW alimentarea realizandu-se din mai multe posturi de transformare;
- mod de alimentare: din rețeaua LEA 0,4kV existența alimentată din posturile de transformare existente sau PT nou înființat, Dacă în urma măsurărilor prizelor de pamant valorile depășesc

mult 4Ω , conform breviar de calcul

Exploatarea și întreținerea instalațiilor proiectate între furnizor și consumatori

Primăriei.

(bornele de ieşire din contoare).


I.2 Descrierea instalațiilor electrice proiectate

Proiectul va oferi soluții tehnice pentru următoarele tipuri de instalații electrice:

- alimentarea cu energie electrică;
- instalațiile electrice de protecție împotriva socurilor electrice;
- priza de pământ.

Proiectul a fost întocmit pe baza Studiului de Fezabilitate întocmit anterior. Se menționează mai jos standardele și normativele specifice care obligatoriu trebuie respectate la execuția, verificarea, punerea în funcțiune și exploatarea instalațiilor electrice.

- Legea nr. 10/1995, modificată prin Legea nr. 177/2015, privind calitatea în construcții;
- Legea nr. 307/2006 privind apărarea împotriva incendiilor;
- Legea nr. 372/2005 privind performanța energetică a clădirilor;
- Legea 333/2003 privind paza obiectivelor, bunurilor, valorilor și protecția persoanelor;
- Legea nr.13/2007 privind energia electrică;
- Legea nr. 137/1995 privind protecția mediului;
- Legea nr. 319/2006 privind securitatea și sănătatea în muncă;
- HGR nr. 766/21.11.1997 pentru aprobarea unor regulamente privind calitatea în construcții;
- Regulamentul privind controlul de stat al calității în construcții aprobat prin nr. 272/1994;
- Regulamentul de recepție a lucrărilor de construcții și instalații aferente acestora, aprobat prin HGR nr. 273/1994;
- Normativ pentru proiectarea, executarea și exploatarea instalațiilor electrice aferente clădirilor, indicativ 17-2011;
- Normativ privind proiectarea clădirilor civile din punct de vedere al cerinței de siguranță în exploatare, indicativ NP-068-02;
- Regulament privind racordarea utilizatorilor de rețele electrice de interes public, aprobat prin HG nr.867/2003;

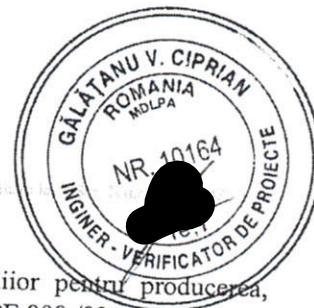

- Norme de prevenire, stingere și dotare împotriva incendiilor pentru producerea, transportul, distribuția energiei electrice și termice-indicativ PE 009 /93.
- Normativ pentru proiectarea și execuția rețelelor de cabluri electrice, indicativ NTE 007/08/00;
- Normativ de încercări și măsurători la echipamente și instalații electrice, indicativ NTE 002/03/00;
- Normativ privind limitarea regimului nesimetri și deformant în rețele electrice, indicativ PE 143/94;
- Îndreptar de proiectare și execuție a instalațiilor de legare la pământ, indicativ IRE-lp30-04; Normativ pentru verificarea calității și recepția lucrărilor de instalații aferente construcțiilor, indicativ C56-02;
- Norme generale de protecția muncii -2002;
- Normativ de siguranța la foc a construcțiilor, indicativ P118-99;
- Norme generale de apărare împotriva incendiilor, aprobate prin Ordinul MAI nr.163/28.02.2007;
- Normativ de prevenire și stingere a incendiilor pe durata executării lucrărilor de construcții și instalații aferente acestora, indicativ C300-1994;
- Ghid privind elaborarea caietelor de sarcini pentru executarea lucrărilor de construcții și instalații, aprobat prin O.MTCT nr. 39/2004;
- Ghidul criteriilor de performanță pentru instalațiile electrice din clădiri, indicativ GT-059-03; SR EN 61140/2016 -Protecția împotriva șocurilor electrice în instalații și echipamente electrice;
- SR HD 60364-4-41/2007 -Instalații electrice de joasă tensiune. Protecția împotriva șocurilor electrice;
- SR HD 60364-5-54/2007 -Instalații electrice de joasă tensiune. Sistem de legare la pământ, conductoare de protecție;
- SR EN 60439-1/-Ansambluri prefabricate de aparataj de joasă tensiune;

Instalațiile electrice proiectate sunt dimensionate pentru tensiunea de utilizare 400/230V, 50Hz. Documentația va cuprinde verificarea tehnică din punct de vedere al cerințelor esențiale de calitate a, b, c, d, e, f, g aferente specialității le conform prevederilor Legii 10/1995, modificată și completată prin legea 177 /2015, de către un verificator MDRAP. În conformitate cu legea 10/1995, modificată și completată prin legea 177 /2015 se stabilește cu faze determinate a execuție: verificarea rezistenței de dispersie a prizei de pământ a clădirii și probe de funcționare a instalațiilor electrice.

Lucrările de instalații electrice, se vor coordona cu lucrarile de amenajare platforme/drumuri/spații verzi pentru a se evita spargerea betoanelor sau deteriorarea finisajelor.


- caracteristici tehnice și parametri specifici obiectivului de investiții; Categoria de importanta a construcției este D – Construcții de importanță redusă



Clasa de importanță a construcției este IV – Clădiri de mică importanță pentru siguranța publică cu grad redus de ocupare și/sau de mică importanță economică, construcții agricole, locuințe unifamiliale.

- varianta constructivă de realizare a investiției, cu justificarea alegerii acesteia;

Pornind de la oportunitatea de finanțare a proiectului, se determină următoarele caracteristici constructive:

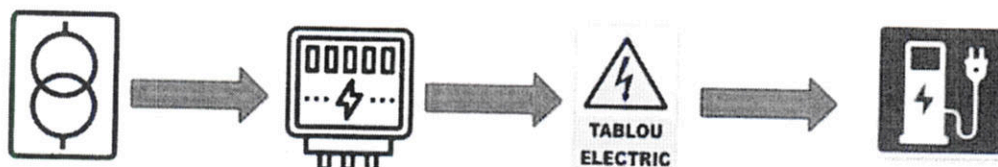

Transformator electri-Bloc de măsură dedicat-Tablou de distribuție dedicat-Stația de încărcare

Stațiile de reîncărcare propuse vor beneficia de un racord dedicat de la tabloul punctului de transformare din proximitatea acestora, racord ce urmează a fi executat conform fișei de soluție din cadrul avizului tehnic de racordare obținut.

Detaliile tehnice de racordare sunt prezentate pe larg în cadrul Memoriului tehnic de racordare, parte anexată a prezentului proiect tehnic.

Stațiile de reîncărcare vor respecta cerințele standardului pe părți SR EN IEC 61851 (Sistem de încărcare conductivă pentru vehicule electrice);

Stațiile de reîncărcare vor fi echipate cel puțin cu prize și conectori de tip 2 pentru vehicule, conform descrierii din standardul SR EN62196-2, pentru încărcarea în curent alternativ, și cu conectori multistandard, dintre care unul este al sistemului de reîncărcare combinat Combo 2, conform descrierii din Standardul SR EN62196-3, pentru încărcarea în curent continuu;

Stațiile de reîncărcare vor dispune de un acces deschis de management și operare care să permită identificarea locației, monitorizarea în timp real a funcționalității, disponibilității, cantității de energie transferată. De asemenea, acest acces trebuie să permită interconectarea și comunicarea cu alte instalații similare în timp real;

Stațiile vor asigura un număr minim de două locuri de parcare, egal cu numărul punctelor de încărcare. Aceste locuri de parcare vor fi destinate exclusiv încărcării autovehiculelor electrice și vor fi marcate corespunzător, cu culoarea verde, cu următoarea imagine:



Accesul publicului la stațiile de încărcare va fi permanent și nediscriminatoriu. În proximitatea stațiilor de încărcare, în locuri cu bună vizibilitate vor fi instalate panouri de informare.

Stațiile de reîncărcare comunică prin protocol de tip OCPP

- Open Charge Point Protocol
- minimum 1.5 și dispun de meniu în limba română și în limba engleză.
- echiparea și dotarea specifică funcțiunii propuse.

Este propusă echiparea fiecărui amplasament cu o stație cu două puncte de încărcare, unul ce funcționează în curent continuu, cu puterea instalată de 50 kW (fast charge) și unul ce funcționează în curent alternativ, cu puterea instalată de 22 kW.

Soluția racordării dedicate (rețea liberă de orice alt terț consumator) este recomandabilă datorită puterii instalate a stației de încărcare, ținând seama de starea rețelelor electrice din zonă, pentru evitarea supra solicitării rețelelor existente.

Principalele activități ce vor fi desfășurate vor fi:

- Prelucrarea terenului pentru aplatizarea curbilor de nivel abrupte, taluzarea și compactarea pământului
- Înființarea/Amenajarea căilor de acces pentru autovehicule
- Amenejarea unui număr de 2 locuri de parcare pentru fiecare stație de reîncărcare
- Turnarea unei fundații din beton pentru fiecare stație de încărcare
- Incastrarea în fundația de beton a tijelor filetate de ancorare ale stației
- Instalarea stației de reîncărcare
- Instalarea tabloului electric
- Racordarea stației de încărcare la tabloul electric



- Racordarea stației de încărcare la punctul de transformare adiacent, conform fișei de soluție a distribuitorului de energie electrică
- Instalarea elementelor de signalistică și identitate vizuală

Tabel – Centralizator cantități de echipamente

Nr. Crt.	Denumire lucrare	UM	Cantitate
1	Prelucrarea terenului	m ²	45
2	Inființarea/Amenajarea căilor de acces pentru autovehicule	Buc	7
3	Amenajarea locurilor de parcare	Buc	18
4	Fundatie stație de reîncărcare	Buc	9
5	Stație de reîncărcare	Buc	9
6	Instalarea elementelor de signalistică și identitate vizuală	Buc	7
7	Racordarea stației de încărcare la tabloul electric	Buc	9

Soluția tehnică presupune montarea unui număr de 9 stații de reîncărcare a autovehiculelor electrice și hybrid, dispuse astfel:

Amplasament Stațiile nr. 1 și nr. 2

Coordonate GPS: 47.25583568289818, 26.71996841511076

Amplasament Stația nr. 3

Coordonate GPS: 47.25556513644315, 26.71899483004665

Amplasament Stația nr. 4

Coordonate GPS: 47.251633384724, 26.72243686226202

Amplasament Stația nr. 5

Coordonate GPS: 47.250039190593405, 26.724746361317987

Amplasament Stațiile nr. 6 și nr. 7

Coordonate GPS: 47.24613549881143, 26.73455932005387

Amplasament Stația nr. 8

Coordonate GPS: 47.24728833117478, 26.708866374747547



Amplasament Stația nr. 9

Coordonate GPS: 47.24798973120502, 26.72315988669999

Fundația stațiilor de încărcare se va constitui dintr-un bloc izolat de beton cu formă regulată, în care vor fi încastrate tijele filetate necesare ancorării stației de încărcare. Prin blocul de beton al fundației vor trece și tuburile pentru alimentarea electrică a stației.

Tijele metalice vor fi rigidizate prin introducerea unei plăci inferioare de montaj, din oțel, prevăzută cu fante pentru organizarea cablurilor.

Fiecare stație va fi deservită de un număr de două locuri de parcare amenajate, marcate cu inscripție de culoare verde.

Stațiile vor fi dotate cu cabluri electrice cu prize multiple, pentru acoperirea unui număr cât mai mare de tipovariante de autovehicule deservite.

Stațiile de încărcare vor avea o construcție robustă, din materiale rezistente la șocuri și intemperii.

Înainte de începerea lucrărilor, constructorul are obligația să instruiască personalul tehnic și de execuție pentru fiecare fază/etapă din procesul de realizare al lucrării.

Va respecta toate prevederile din fișele tehnologie specifice de execuție din dotare, cât și prevederile din fișele tehnice livrate de furnizor odata cu fiecare echipament.

După instalarea și punerea în funcțiune a stațiilor de reîncărcare a mașinilor electrice se vor realiza următoarele teste și verificări:

- Probe de funcționare menționate în documentația de specialitate a fabricantului;
- Verificări PRAM (rezistență de dispersie a prizei de împământare, rezistență de izolație, rezistență buclei de defect, etc. conform specificațiilor din NTE –I7/2011.);
- Verificarea conectivității transmisiei de date de tip INTERNET PROTOCOL dintre stație și dispecerat;
- Verificarea sistemului de plată prin simulări specifice;
- Verificarea sistemului de blocare al cablului de electroalimentare.

Contorizarea energiei electrice

Din punct de vedere al utilităților necesare pentru funcționarea obiectivului este nevoie numai de asigurarea alimentării cu energie electrică conform datelor solicitate în avizul de racordare.

Contorizarea energiei electrice consumate va fi realizată de către fiecare stație de reîncărcare în parte.

Toate lucrările aferente prezentului obiectiv de investiții vor fi executate sub supravegherea beneficiarului.

II.4 Dispoziții finale

Lucrările vor fi executate conform eșalonării fizice a lucrărilor de investiții, prezentat în Graficul general de realizare a investiției publice. În vederea asigurării securității și sănătății în muncă Cererile de deconectare linii electrice și posturi de transformare vor fi depuse la operatorul de distribuție a energiei electrice conform programului de execuție de lucrări elaborate (Graficul general de realizare a investiției publice).

În perioada lucrărilor de montare pentru deconectarea rețelelor electrice vor fi depuse Cereri de deconectare linii electrice și posturi de transformare la operatorul de distribuție a energiei electrice.

Lucrul la rețeaua operatorului de distribuție aflat sub tensiune este strict interzisă.

Proba de punere în funcțiune a stațiilor de încărcare va fi realizată după realizarea tuturor lucrărilor.

Calitatea lucrărilor executate va fi asigurată prin respectarea prevederilor legale din domeniu, prin asistența tehnică a proiectantului și prin diriginte de șantier.

Lucrările proiectate nu introduc efecte negative/suplimentare față de situația existentă asupra mediului sau al peisajului, ci prin executarea lucrărilor proiectate vor apărea unele influențe favorabile asupra factorilor de mediu (reducerea emisiilor de gaze cu efect de seră echivalente (CO_2)).

Soluțiile proiectate sunt compatibile cu reglementările de mediu naționale, precum și cu reglementările europene în domeniu, adoptate prin legislația națională. Lucrările proiectate nu reprezintă și nu produc surse de: poluare a aerului, zgomot și vibrații, radiații, poluare a solului și subsolului, poluare a ecosistemelor terestre și acvare, poluare a așezărilor umane și a altor obiective de interes public.



Întocmit
Ing. Lucian Belchuz

Verificat
Ing. Ștefania Pogoraru



1

PTAB 110 Pascani - existent

BMPT 400A - proiectat

P.T.: 110

NA2XAbY 3x70+35 mmp
L=120m
montat in tub de protectie

HALE

CAT 1419/3

S=1033.00 MP

NR.CAD.64894

total

LEGENDĂ PLAN DE AMPLASAMENT



STAȚIE DE REÎNCĂRCARE
ELECTRICĂ CU 2 LOCURI DE
PARCARE




INDICATOR RUTIER STAȚIE DE
REÎNCĂRCARE AUTO



INTRARE/IEȘIRE ÎN/DIN STAȚIE DE
REÎNCĂRCARE


NUMĂR CADASTRAL
65319

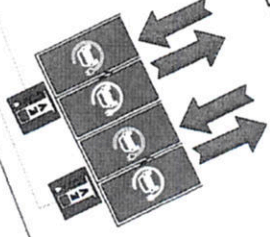

NR.CAD.65319



VERIFICATOR	SEMANTURĂ	CERINTĂ	REFERAT - NR. - DATA
CRISBO COMPANY			
SPECIFICATIE	NUME	SCARA	BENEFICIAR: UAT. Pascani
SEF PROIECT	Ing. Stefan Plesca	1:200	CONTRACTOR: AMPLASAMENT: Municipiul Pascani, Județul Iași
PROIECTAT	Ing. Lucian Bebeu		TITLU PROIECT: "Stație de reîncărcare pentru vehicule electrice în Municipiul Pascani, Județul Iași"
DESENAT	Ing. Andrei Căpescu	2023	TITLU PLANȘA: PLANURI DE AMPLASAMENT STAȚII DE REÎNCĂRCARE 1 ȘI 2
			FAZA: P.Th. Nr.: 34/2023 Planșa nr.: IE03

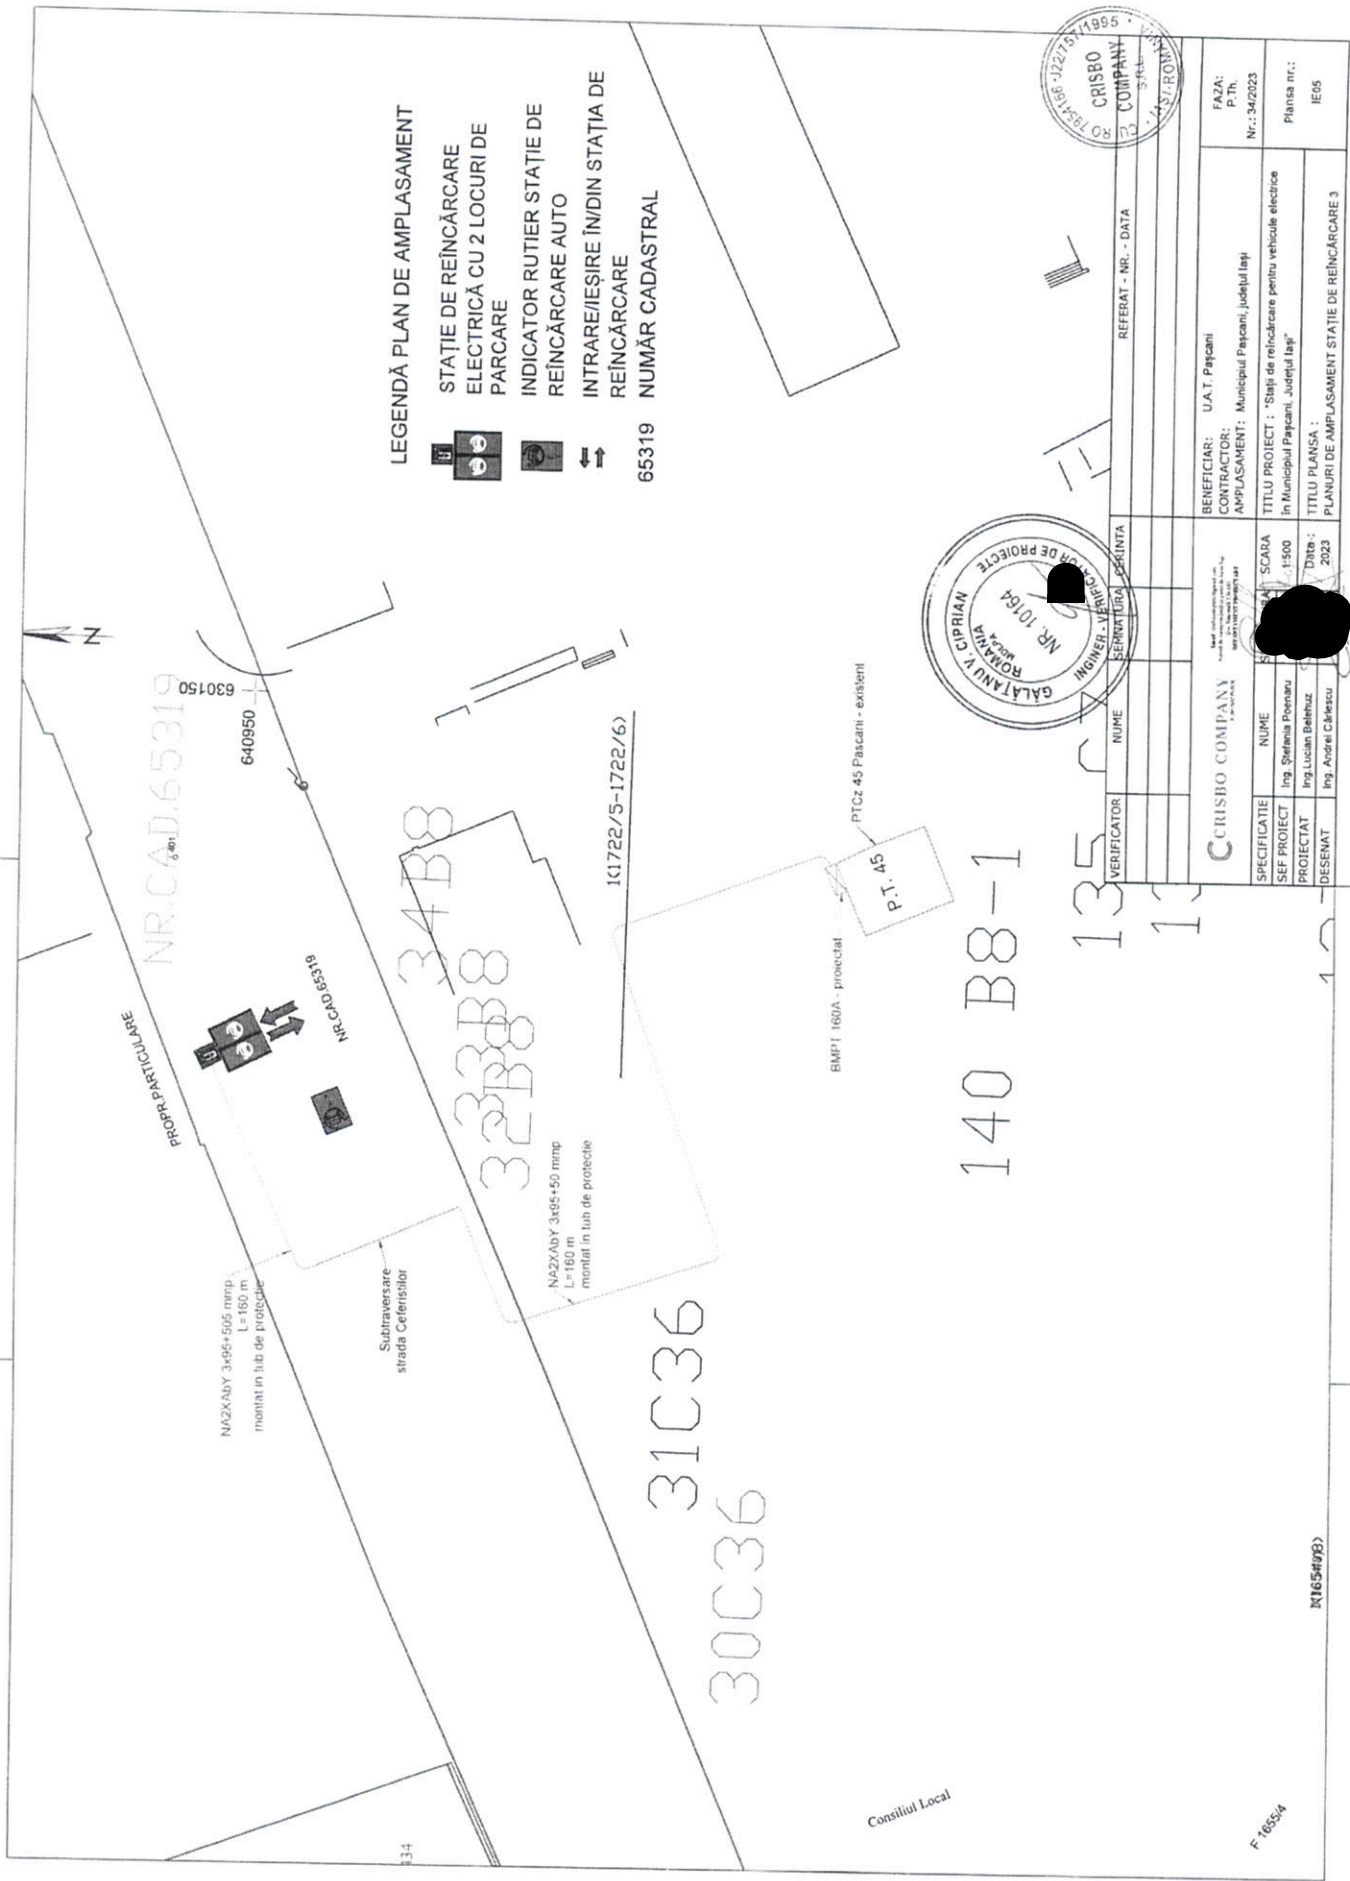

LEGENDĂ PLAN DE AMPLASAMENT



STAȚIE DE REÎNCĂRCARE
ELECTRICĂ CU 2 LOCURI DE
PARCARE



INDICATOR RUTIER STAȚIE DE
REÎNCĂRCARE AUTO



INTRARE/IEȘIRE ÎN/DIN STAȚIA DE
REÎNCĂRCARE

NUMĂR CADASTRAL
65319



REFERAT - NR. - DATA

VERIFICATOR
NOME
SERNATURA
CRINTA

135


13

BENEFICIAR: U.A.T. Paicani		FAZA: P.T.
CONTRACTOR: Municipiul Paicani, Județul Iași		Nr.: 34/2023
TITLU PROIECT: "Stație de reîncărcare pentru vehicule electrice		
In Municipiul Paicani, Județul Iași		
TITLU PLANȘA:		Data: 2023
PLANURI DE AMPLASAMENT STAȚIE DE REÎNCĂRCARE 3		

CRISBO COMPANY		SCARA
NOME		1:500
Ing. Silviu Poniaru		
Ing. Lucian Belhuz		
Ing. Andrei Călescu		
DESENAT		


N1654/93

F16554

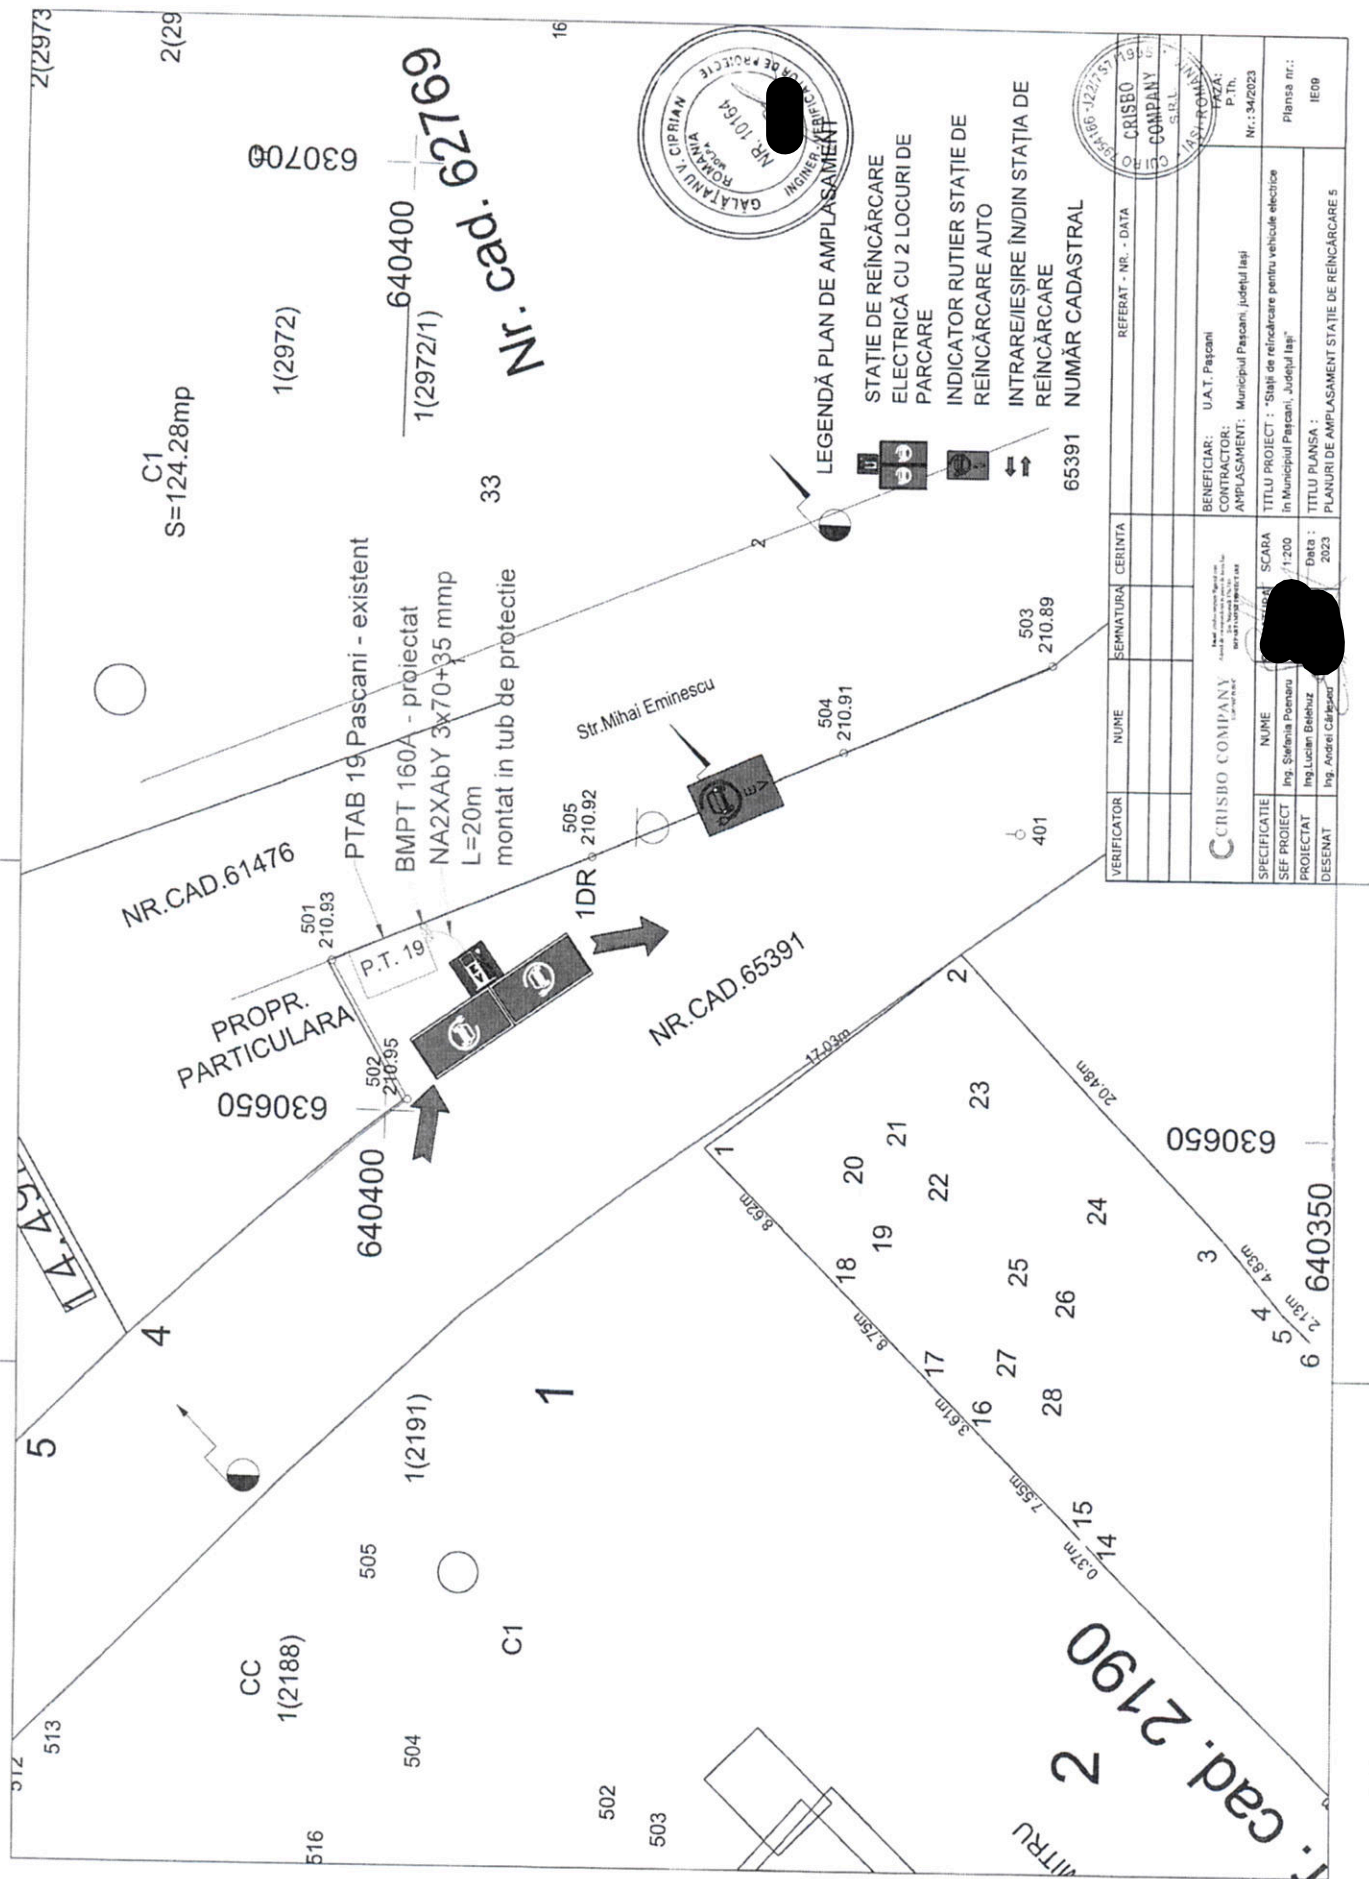

LEGENDĂ PLAN DE AMPLASAMENT

640100 629450

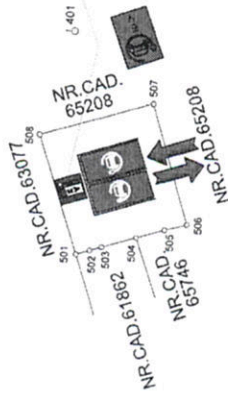

NA2XAbY 3x70+35 mmP
L=130 m
montat in tub de protectie

Subtraversare
strada Moldovei

640050 629500

NA2XAbY 3x70+35 mmP
L=130 m
montat in tub de protectie

BMPT 160A - proiectat

PTCz 27 Pascani - existent

P.T. 27

LEGENDĂ PLAN DE AMPLASAMENT

- STĂȚIE DE REÎNCĂRCARE
ELECTRICĂ CU 2 LOCURI DE
PARCARE
- INDICATOR RUTIER STĂȚIE DE
REÎNCĂRCARE AUTO
- INTRARE/IEȘIRE ÎN/DIN STĂȚIA DE
REÎNCĂRCARE
- NUMĂR CADASTRAL



VERIFICATOR	NUME	NUMAR	CERINTA	REFERAT - NR. - DATA
CRISBO COMPANY				
BENEFICIAR: U.A.T. Pascani				
CONTRACTOR: Municipiul Pascani, Județul Iași				
AMPLASAMENT: Municipiul Pascani, Județul Iași				
TITLU PROIECT: "Stație de reîncărcare pentru vehicule electrice				
In Municipiul Pascani, Județul Iași"				
TITLU PLANȘA: 1:200				
Data: 2023				
PLANURI DE AMPLASAMENT STĂȚIE DE REÎNCĂRCARE 8				
FAZA:	P.T.	Nr.:	34/2023	Planșa nr.:
				IE13

Beneficiar: Municipiul Pașcani, Județul Iași
 Executant:
 Proiectant: CRISBO COMPANY SRL
 Obiectivul: "Stații de reîncărcare pentru vehicule electrice în Municipiul Pașcani, Județul Iași"

DEVIZ GENERAL privind cheltuielile necesare realizarii

Nr.	Denumirea capitolului si subcapitolului de cheltuieli	Valoare (fara TVA)	TVA	Valoare (cu TVA)
		Lei	Lei	Lei
1	2	3	4	5

CAPITOL 1 Cheltuieli pentru obtinerea si amenajarea terenului				
1.1	Obtinerea terenului	0.00	0.00	0.00
2	Amenajarea terenului	0.00	0.00	0.00
1.3	Amenajari pentru protectia mediului si aducerea terenului la starea initiala	0.00	0.00	0.00
1.4	Cheltuieli pentru relocarea/protectia utilitatilor	0.00	0.00	0.00
TOTAL CAPITOL 1		0.00	0.00	0.00

CAPITOL 2 Cheltuieli pentru asigurarea utilitatilor necesare obiectivului de investitii				
2.1	1 Statii nr. 1 si nr. 2	12,495.00	2,374.05	14,869.05
2.2	1 Statia nr. 3	10,115.00	1,921.85	12,036.85
2.3	1 Statia nr. 4	10,115.00	1,921.85	12,036.85
2.4	1 Statia nr. 5	10,115.00	1,921.85	12,036.85
2.5	1 Statii nr. 6 si nr. 7	12,495.00	2,374.05	14,869.05
2.6	1 Statia nr. 8	10,115.00	1,921.85	12,036.85
2.7	1 Statia nr. 9	10,115.00	1,921.85	12,036.85
TOTAL CAPITOL 2		75,564.99	14,357.35	89,922.34

CAPITOL 3 Cheltuieli pentru proiectare si asistenta tehnica				
3.1	Studii	27,000.00	5,130.00	32,130.00
3.1.1	Studii de teren	27,000.00	5,130.00	32,130.00
3.1.2	Raport privind impactul asupra mediului	0.00	0.00	0.00
3.1.3	Alte studii specifice	0.00	0.00	0.00
3.2	Documentatii-suport si cheltuieli pentru obtinerea de avize, acorduri si autorizatii	0.00	0.00	0.00
3.3	Expertizare tehnica	0.00	0.00	0.00
3.4	Certificarea performantei energetice si auditul energetic al cladirilor	0.00	0.00	0.00
3.5	Proiectare	34,050.00	6,469.50	40,519.50
3.5.1	Tema de proiectare	0.00	0.00	0.00
3.5.2	Studiu de fezabilitate	0.00	0.00	0.00
3.5.3	Studiu de fezabilitate/documentatie de avizare a lucrarilor de interventii si deviz general	3,335.00	633.65	3,968.65

Nr.	Denumirea capitolelor si subcapitolelor de cheltuieli	Valoare (fara TVA)	TVA	Valoare (cu TVA)
		Lei	Lei	Lei
1	2	3	4	5
3.5.4	Documentatiile tehnice necesare in vederea obtinerii avizelor/acordurilor/autorizatiilor	12,870.00	2,445.30	15,315.30
3.5.5	Verificarea tehnica de calitate a proiectului tehnic si a detaliilor de executie	1,000.00	190.00	1,190.00
3.5.6	Proiect tehnic si detalii de executie	16,845.00	3,200.55	20,045.55
3.6	Organizarea procedurilor de achizitie	15,000.00	2,850.00	17,850.00
3.7	Consultanta	52,200.00	9,918.00	62,118.00
3.7.1	Managementul de proiect pentru obiectivul de investitii	52,200.00	9,918.00	62,118.00
3.7.2	Auditul financiar	0.00	0.00	0.00
3.8	Asistenta tehnica	19,140.00	3,636.60	22,776.60
3.8.1	Asistenta tehnica din partea proiectantului	10,140.00	1,926.60	12,066.60
3.8.1.1	pe perioada de executie a lucrarilor	5,140.00	976.60	6,116.60
3.8.1.2	pentru participarea proiectantului la fazele incluse in programul de control al lucrarilor de executie, avizat de catre Inspectoratul de Stat in Constructii	5,000.00	950.00	5,950.00
3.8.2	Dirigentie de santier	9,000.00	1,710.00	10,710.00
TOTAL CAPITOL 3		147,390.00	28,004.10	175,394.10

CAPITOL 4 Cheltuieli pentru investitia de baza				
4.1	Constructii si instalatii	311,236.58	59,134.95	370,371.53
4.1.1	1 Statiile nr. 1 si nr. 2	22,505.13	4,275.97	26,781.10
4.1.2	1 Statia nr. 3	66,696.55	12,672.34	79,368.89
4.1.3	1 Statia nr. 4	50,583.83	9,610.93	60,194.76
4.1.4	1 Statia nr. 5	12,256.01	2,328.64	14,584.65
4.1.5	1 Statiile nr. 6 si nr. 7	41,139.22	7,816.45	48,955.67
4.1.6	1 Statia nr. 8	63,284.48	12,024.05	75,308.53
4.1.7	1 Statia nr. 9	54,771.37	10,406.56	65,177.93
4.2	Montaj utilaje, echipamente tehnologice si functionale	9,534.14	1,811.49	11,345.63
4.2.1	1 Statiile nr. 1 si nr. 2	2,118.70	402.55	2,521.25
4.2.2	1 Statia nr. 3	1,059.35	201.28	1,260.63
4.2.3	1 Statia nr. 4	1,059.35	201.28	1,260.63
4.2.4	1 Statia nr. 5	1,059.35	201.28	1,260.63
4.2.5	1 Statiile nr. 6 si nr. 7	2,118.70	402.55	2,521.25
4.2.6	1 Statia nr. 8	1,059.35	201.28	1,260.63
4.2.7	1 Statia nr. 9	1,059.35	201.28	1,260.63
4.3	Utilaje, echipamente tehnologice si functionale care necesita montaj	1,147,500.00	218,025.00	1,365,525.00
4.3.1	1 Statiile nr. 1 si nr. 2	255,000.00	48,450.00	303,450.00
4.3.2	1 Statia nr. 3	127,500.00	24,225.00	151,725.00
4.3.3	1 Statia nr. 4	127,500.00	24,225.00	151,725.00
4.3.4	1 Statia nr. 5	127,500.00	24,225.00	151,725.00
4.3.5	1 Statiile nr. 6 si nr. 7	255,000.00	48,450.00	303,450.00
4.3.6	1 Statia nr. 8	127,500.00	24,225.00	151,725.00
4.3.7	1 Statia nr. 9	127,500.00	24,225.00	151,725.00

Nr.	Denumirea capitolelor și subcapitolelor de cheltuieli	Valoare (fara TVA)	TVA	Valoare (cu TVA)
		Lei	Lei	Lei
1	2	3	4	5
4.4	Utilaje, echipamente tehnologice și funcționale care nu necesită montaj și echipamente de transport	0.00	0.00	0.00
4.5	Dotări	0.00	0.00	0.00
4.6	Active necorporale	0.00	0.00	0.00
TOTAL CAPITOL 4		1,468,270.73	278,971.44	1,747,242.17

CAPITOL 5 Alte cheltuieli				
5.1	Organizare de șantier	0.00	0.00	0.00
5.1.1	Lucrări de construcții și instalații aferente organizării de șantier	0.00	0.00	0.00
5.1.2	Cheltuieli conexe organizării șantierului	0.00	0.00	0.00
5.2	Comisioane, cote, taxe, costul creditului	5,442.60	0.00	5,442.60
5.2.1	Comisiunile și dobânzile aferente creditului băncii finanțatoare	0.00	0.00	0.00
5.2.2	Cota aferentă ISC pentru controlul calității lucrărilor de construcții	1,981.68	0.00	1,981.68
5.2.3	Cota aferentă ISC pentru controlul statului în amenajarea teritoriului, urbanism și pentru autorizarea lucrărilor de construcții	396.34	0.00	396.34
5.2.4	Cota aferentă Casei Sociale a Constructorilor - CSC	1,981.68	0.00	1,981.68
5.2.5	Taxe pentru acorduri, avize conforme și autorizația de construire/desființare	1,082.90	0.00	1,082.90
5.3	Cheltuieli diverse și neprevăzute	0.00	0.00	0.00
5.4	Cheltuieli pentru informare și publicitate	2,000.00	380.00	2,380.00
TOTAL CAPITOL 5		7,442.60	380.00	7,822.60

CAPITOL 6 Cheltuieli pentru probe tehnologice și teste				
6.1	Pregătirea personalului de exploatare	0.00	0.00	0.00
6.2	Probe tehnologice și teste	0.00	0.00	0.00
TOTAL CAPITOL 6		0.00	0.00	0.00

TOTAL "Stații de reîncărcare pentru vehicule electrice în Municipiul Pașcani, Județul Iași"	1,698,668.32	321,712.89	2,020,381.20
TOTAL Construcții+Montaj	396,335.72	75,303.79	471,639.50

PROIECTANT



BENEFICIAR,



DEVIZ GENERAL
privind cheltuielile de capital necesare realizării obiectivului de investitie

"Statii de reincarcare pentru vehicule electrice in municipiul Pascani, Judetul Iasi"

Nr. crt	Denumirea capitolelor si subcapitolelor de cheltuieli	DEVIZ TOTALIZATOR					CHELTUIELI ELIGIBILE					CHELTUIELI NEELIGIBILE				
		Valoare fara TVA		TVA		Valoare cu TVA	Valoare fara TVA		TVA	Valoare (inclusiv TVA)	Valoare fara TVA		TVA	Valoare (inclusiv TVA)	RON	5
		RON	3	RON	4		RON	3			RON	3				
1	2															
1.1	CAP. 1 - Cheltuieli pentru obtinerea si amenajarea terenului															
	Obtinerea terenului	0.00	0.00	0.00	0.00	0.00	0.00	0.00	0.00	0.00	0.00	0.00	0.00	0.00	0.00	0.00
1.2	Amenajarea terenului	0.00	0.00	0.00	0.00	0.00	0.00	0.00	0.00	0.00	0.00	0.00	0.00	0.00	0.00	0.00
1.3	Amenajari pentru protectia mediului si aducerea terenului la starea initiala	0.00	0.00	0.00	0.00	0.00	0.00	0.00	0.00	0.00	0.00	0.00	0.00	0.00	0.00	0.00
1.4	Cheltuieli pentru relocarea / protectia utilitatilor	0.00	0.00	0.00	0.00	0.00	0.00	0.00	0.00	0.00	0.00	0.00	0.00	0.00	0.00	0.00
	Total capitol 1	0.00	0.00	0.00	0.00	0.00	0.00	0.00	0.00	0.00	0.00	0.00	0.00	0.00	0.00	0.00
2.1	CAP. 2 - Cheltuieli pentru asigurarea utilitatilor necesare obiectivului de investitie															
	Cheltuieli pentru retele exterioare	75,564.99	14,357.35	89,922.34		89,922.34	0.00	0.00	0.00	0.00	0.00	75,564.99	14,357.35	89,922.34		
2.1.1	Bransament electric până la punctul de delimitare	75,564.99	14,357.35	89,922.34		89,922.34	0.00	0.00	0.00	0.00	0.00	75,564.99	14,357.35	89,922.34		
	Total capitol 2	75,564.99	14,357.35	89,922.34		89,922.34	0.00	0.00	0.00	0.00	0.00	75,564.99	14,357.35	89,922.34		
3.1	CAP. 3 - Cheltuieli pentru proiectare si asistenta tehnica															
	Studii	27,000.00	5,130.00	32,130.00		32,130.00	0.00	0.00	0.00	0.00	0.00	27,000.00	5,130.00	32,130.00		
	3.1.1 Studii de teren	27,000.00	5,130.00	32,130.00		32,130.00	0.00	0.00	0.00	0.00	0.00	27,000.00	5,130.00	32,130.00		
	3.1.2 Raport privind impactul asupra mediului	0.00	0.00	0.00		0.00	0.00	0.00	0.00	0.00	0.00	0.00	0.00	0.00	0.00	0.00
	3.1.3 Alte studii specifice	0.00	0.00	0.00		0.00	0.00	0.00	0.00	0.00	0.00	0.00	0.00	0.00	0.00	0.00
3.2	Documentatii suport si cheltuieli pentru obtinerea de avize, acorduri si autorizatii	0.00	0.00	0.00		0.00	0.00	0.00	0.00	0.00	0.00	0.00	0.00	0.00	0.00	0.00
3.3	Expertizare tehnica	0.00	0.00	0.00		0.00	0.00	0.00	0.00	0.00	0.00	0.00	0.00	0.00	0.00	0.00
3.4	Certificarea performantei energetice si auditul energetic al cl	0.00	0.00	0.00		0.00	0.00	0.00	0.00	0.00	0.00	0.00	0.00	0.00	0.00	0.00
3.5	Proiectare	34,050.00	6,469.50	40,519.50		40,519.50	21,180.00	4,024.20	4,024.20	25,204.20	12,870.00	2,445.30	2,445.30	15,315.30		
	3.5.1 Tema de proiectare	0.00	0.00	0.00		0.00	0.00	0.00	0.00	0.00	0.00	0.00	0.00	0.00	0.00	0.00
	3.5.2 Studiu de fezabilitate	0.00	0.00	0.00		0.00	0.00	0.00	0.00	0.00	0.00	0.00	0.00	0.00	0.00	0.00
	3.5.3 Studiu de fezabilitate / documentatie de avizare a lucrarilor de interventii si deviz general	3,335.00	633.65	3,968.65		3,968.65	3,335.00	633.65	633.65	3,968.65	0.00	0.00	0.00	0.00	0.00	0.00
	3.5.4 Documentatiile tehnice necesare in vederea obtinerii avizelor / acordurilor / autorizatiilor	12,870.00	2,445.30	15,315.30		15,315.30		0.00	0.00	0.00	12,870.00	2,445.30	2,445.30	15,315.30		
	3.5.5 Verificarea tehnica de calitate a proiectului tehnic si a detaliilor de executie	1,000.00	190.00	1,190.00		1,190.00	1,000.00	190.00	190.00	1,190.00	0.00	0.00	0.00	0.00	0.00	0.00
	3.5.6 Proiect tehnic si detalii de executie	16,845.00	3,200.55	20,045.55		20,045.55	16,845.00	3,200.55	3,200.55	20,045.55	0.00	0.00	0.00	0.00	0.00	0.00

3.6	Organizarea procedurilor de achiziție publică	15,000.00	2,850.00	17,850.00	0.00	0.00	0.00	15,000.00	2,850.00	17,850.00
3.7	Consultanța	52,200.00	9,918.00	62,118.00	52,000.00	9,880.00	61,880.00	200.00	38.00	238.00
	3.7.1 Managementul de proiect pentru obiectivul de investiții	52,200.00	9,918.00	62,118.00						
	3.7.2 Audit financiar	0.00	0.00	0.00	52,000.00	9,880.00	61,880.00	200.00	38.00	238.00
3.8	Asistența tehnică	19,140.00	3,636.60	22,776.60	0.00	0.00	0.00	0.00	0.00	0.00
	3.8.1 Asistența tehnică din partea proiectantului	10,140.00	1,926.60	12,066.60	0.00	0.00	0.00	19,140.00	3,636.60	22,776.60
	3.8.1.1 pe perioada de execuție a lucrărilor	5,140.00	976.60	6,116.60	0.00	0.00	0.00	10,140.00	1,926.60	12,066.60
	3.8.1.2 pentru participarea proiectantului la fazele incluse în programul de control al lucrărilor de execuție, avizat de către Inspectoratul de Stat în Construcții				0.00	0.00	0.00	5,140.00	976.60	6,116.60
	3.8.2 Dirigenția de șantier	5,000.00	950.00	5,950.00	0.00	0.00	0.00	5,000.00	950.00	5,950.00
		9,000.00	1,710.00	10,710.00	0.00	0.00	0.00	9,000.00	1,710.00	10,710.00
	Total capitol 3	147,390.00	28,004.10	175,394.10	73,180.00	13,904.20	87,084.20	74,210.00	14,099.90	88,309.90
	CAP. 4 - Cheltuieli pentru investiția de bază									
4.1	Construcții și instalații	311,236.58	59,134.95	370,371.53	146,951.25	27,920.74	174,871.99	164,285.33	31,214.21	195,499.54
4.1.1	Stație 1 multistandard -	311,236.58	59,134.95	370,371.53	311,236.58	59,134.95	370,371.53	0.00	0.00	0.00
4.2	Montaj utilaje, echipamente tehnologice și funcționale	9,534.14	1,811.49	11,345.63	9,534.14	1,811.49	11,345.63	0.00	0.00	0.00
4.2.1	Stație 1 multistandard - S	9,534.14	1,811.49	11,345.63	9,534.14	1,811.49	11,345.63	0.00	0.00	0.00
4.3	Utilaje, echipamente tehnologice și funcționale care necesită	1,147,500.00	218,025.00	1,365,525.00	1,147,500.00	218,025.00	1,365,525.00	0.00	0.00	0.00
4.3.1	Stație 1 multistandard -	1,147,500.00	218,025.00	1,365,525.00	1,147,500.00	218,025.00	1,365,525.00	0.00	0.00	0.00
4.4	Utilaje, echipamente tehnologice și funcționale care nu necesită	0.00	0.00	0.00	0.00	0.00	0.00	0.00	0.00	0.00
4.5	Dotări	0.00	0.00	0.00	0.00	0.00	0.00	0.00	0.00	0.00
4.6	Active necorporale	0.00	0.00	0.00	0.00	0.00	0.00	0.00	0.00	0.00
	Total capitol 4	1,468,270.72	278,971.44	1,747,242.16	1,303,985.39	247,757.22	1,551,742.61	164,285.33	31,214.21	195,499.54
	CAP. 5 - Alte cheltuieli									
5.1	Organizare de șantier	0.00	0.00	0.00	0.00	0.00	0.00	0.00	0.00	0.00
	5.1.1 - Lucrări de construcții și instalații aferente organizării de șantier (2.5%)									
	5.1.2 - Cheltuieli conexe organizării șantierului	0.00	0.00	0.00	0.00	0.00	0.00	0.00	0.00	0.00
5.2	Comisioane, taxe, cote legale, costul creditului	5,442.60	0.00	5,442.60	1,082.90	0.00	1,082.90	4,359.70	0.00	4,359.70
	5.2.1 Comisiunile și dobânzile aferente creditului băncii finanțatoare	0.00	0.00	0.00	0.00	0.00	0.00	0.00	0.00	0.00
	5.2.2 Cota aferentă ISC pentru controlul calității lucrărilor de construcții	1,981.68	0.00	1,981.68	0.00	0.00	0.00	1,981.68	0.00	1,981.68
	5.2.3 Cota aferentă ISC pentru controlul statului în amenajarea teritoriului, urbanism și pentru autorizarea	396.34	0.00	396.34	0.00	0.00	0.00	396.34	0.00	396.34
	5.2.4 Cota aferentă Casei Sociale a Constructorilor - CSC	1,981.68	0.00	1,981.68	0.00	0.00	0.00	1,981.68	0.00	1,981.68
	5.2.5 Taxe pentru acorduri, avize conforme și autorizată de construire / desființare	1,082.90	0.00	1,082.90	1,082.90	0.00	1,082.90	0.00	0.00	0.00
		0.00	0.00	0.00	0.00	0.00	0.00	0.00	0.00	0.00
5.3	Cheltuieli diverse și neprevăzute 5%	2,000.00	380.00	2,380.00	2,000.00	380.00	2,380.00	0.00	0.00	0.00
5.4	Cheltuieli pentru informare și publicitate	7,442.60	380.00	7,822.60	3,082.90	380.00	3,462.90	4,359.70	0.00	4,359.70
	Total capitol 5									

Capitolul 6 - Cheltuieli pentru probe tehnologice si teste

6.1	Pregatirea personalului de exploatare	0.00	0.00	0.00	0.00	0.00	0.00	0.00	0.00	0.00
6.2	Probe tehnologice si teste	0.00	0.00	0.00	0.00	0.00	0.00	0.00	0.00	0.00
	Total capitol 6	0.00	0.00	0.00	0.00	0.00	0.00	0.00	0.00	0.00
	TOTAL GENERAL	1,698,668.32	321,712.89	2,020,381.20	1,380,248.29	262,041.42	1,642,289.71	318,420.02	59,671.46	378,091.49
	din care C+M (1.2 + 1.3 + 1.4 + 2 + 4.1 + 4.2 + +5.1.1)	396,335.72	75,303.79	471,639.50	155,485.39	29,732.22	186,217.61	239,850.32	45,571.56	285,421.88

Calcul procent finantare	
ajutor financiar	1,642,289.71
cofinantare eligibile	0.00
TOTAL eligibil	1,642,289.71

Finantare nerambursabila	1,642,289.71
FN in %din valoarea total eligibila	100.00%
Valoarea totala a proiectului	2,020,381.20
Contributia proprie - %	0.00%
Contributia proprie - valoric	0.00
Cheltuieli neeligibile	378,091.49
Cheltuieli neeligibile+Contributie proprie	378,091.49

BENEFICIAR:
Municipiul Pâșcani, Judetul Iasi



Nr. 28364 din 15.11.2023



NR: 28364
DATA: 15/11/2023
COD: 1ECA2

REFERAT DE APROBARE

privind aprobarea documentației tehnico – economice – Proiect tehnic și Detalii de execuție și actualizarea indicatorilor tehnico – economici pentru obiectivul de investiții:

„Stații de reîncărcare pentru vehicule electrice în municipiul Pașcani, județul Iași”.

Având în vedere:

- Hotărârea Guvernului nr. 907/2016, privind etapele de elaborare și conținutul-cadru al documentațiilor tehnico-economice aferente obiectivelor/ proiectelor de investiții finanțate din fonduri publice, actualizată cu modificările și completările ulterioare.
- Legea nr. 273/2006 privind finanțele publice locale, actualizată cu modificările și completările ulterioare.
- Necesitatea de a asigura finanțarea cheltuielilor neeligibile de la bugetul local de venituri și cheltuieli și din alte surse legal constituite.
- Prevederile art. 129, alin(2), lit.b) si alin. (4), lit. d) din O.U.G nr. 57/2019, privind Codul Administrativ.

Având în vedere prevederile H.C.L. nr. 174/28.07.2022 privind aprobarea participării Municipiului Pașcani, în cadrul Programului privind reducerea emisiilor de gaze cu efect de seră în transporturi, prin promovarea infrastructurii pentru vehicule de transport rutier nepoluant din punct de vedere energetic: stații de reîncărcare pentru vehicule electrice în localități și aprobarea Studiului de Fezabilitate și a indicatorilor tehnico-economici pentru obiectul de investiții: ”Stații de reîncărcare pentru vehicule electrice în Municipiul Pașcani”.

Având în vedere prevederile H.C.L. nr. 90/22.05.2023 privind modificarea și completarea Hotărârii Consiliului Local nr. 174 din 28.07.2022 privind aprobarea participării Municipiului Pașcani, în cadrul Programului privind reducerea emisiilor de gaze cu efect de seră în transporturi, prin promovarea infrastructurii pentru vehicule de transport rutier nepoluant din punct de vedere energetic: stații de reîncărcare pentru vehicule electrice în localități și aprobarea Studiului de Fezabilitate și a indicatorilor tehnico-economici pentru obiectul de investiții: ”Stații de reîncărcare pentru vehicule electrice în Municipiul Pașcani”

Având în vedere Memoriu Justificativ, transmis de proiectantul SC CRISBO COMPANY SRL înregistrat cu nr. 14240/16.06.2023, prin care se transmite punctul de vedere al proiectantului referitor la actualizările documentației tehnice de proiectare, ca urmare a emiterii Avizelor Tehnice de Racordare ale amplasamentelor.

În urma obținerii avizelor tehnice de racordare la rețeaua electrică și prin asimilarea în cadrul listelor de cantități și a devizului general de lucrări pentru realizarea instalației de racordare cât și componenta tarifului de racordare corespunzătoare instalației de racordare, valoarea totală a investiției a crescut.

Obiectivul general al proiectului este amplasarea unui număr de 9 stații de încărcare a autovehiculelor electrice și hybrid, se va asigura infrastructura facilă de alimentare necesară pentru transferul mobilității către moduri nepoluante alternative, contribuind astfel la îndeplinirea obiectivelor strategice ale dezvoltării durabile prin sprijinirea tranziției către o economie cu emisii scăzute de dioxid de carbon în transport, ceea ce va conduce la îmbunătățirea condițiilor de mediu și a calității vieții cetățenilor din Municipiul Pașcani, județul Iași.

Fiecare din cele 9 stații de reîncărcare formate din două puncte de reîncărcare, alimentate de același punct de livrare din rețeaua publică de distribuție, din care un punct de reîncărcare permite încărcarea multistandard în curent continuu la o putere mai mare sau egală cu 50 kW și un punct de reîncărcare care permite încărcarea în curent alternativ la o putere mai mare sau egală cu 22 kW a vehiculelor electrice, vor permite încărcarea simultană la puterile declarate.

Stațiile de reîncărcare vor dispune de un acces deschis de management și operare care să permită identificarea locației, monitorizarea în timp real a funcționalității, disponibilității, cantității de energie transferată. De asemenea, acest acces va permite interconectarea și comunicarea cu alte instalații similare în timp real.

Se asigură un număr de locuri de parcare egal cu numărul punctelor de reîncărcare aferente stațiilor, destinate exclusiv încărcării vehiculelor electrice, marcate conform cerințelor din Ghidul Programului (marcajul se va menține pe toată perioada de implementare și monitorizare a proiectului).

Se asigură accesul permanent și nediscriminatoriu al publicului la stațiile de reîncărcare instalate prin proiect.

În scopul realizării investiției "Stații de reîncărcare pentru vehicule electrice în Municipiul Pașcani" se propune înscrierea municipiului Pașcani pe harta punctelor de încărcare pentru autovehicule electrice și hybrid, asigurarea acestui serviciu pentru cetățenii municipiului, asigurarea unui climat modern, reducerea emisiilor de gaze cu efect de seră.

În temeiul dispozițiilor art.196 alin(1), lit.a) din O.U.G nr. 57/2019 privind Codul Administrativ, propun spre aprobare proiectul de hotărâre privind aprobarea documentației tehnico – economice – Proiect tehnic și Detalii de execuție și actualizarea indicatorilor tehnico – economici pentru obiectivul de investiții: „***Stații de reîncărcare pentru vehicule electrice în municipiul Pașcani, județul Iași***”.

INIȚIATOR:
PRIMAR,
Marius Nicolae Pintilie

[Redacted signature]



ROMÂNIA
JUDEȚUL IAȘI
PRIMĂRIA MUNICIPIULUI PAȘCANI
SERVICIUL TEHNIC ȘI INVESTIȚII

Nr. 28369 din 15.11.2023



NR: 28369
DATA: 15/11/2023
COD: 1ECB6

DE ACORD,
PRIMAR:
Marius Nicolae Pintilie



RAPORT DE SPECIALITATE

privind aprobarea documentației tehnico – economice – Proiect tehnic și Detalii de execuție și actualizarea indicatorilor tehnico – economici pentru obiectivul de investiții:

„Stații de reîncărcare pentru vehicule electrice în municipiul Pașcani, județul Iași”.

Având în vedere Referatul de aprobare, înregistrat cu nr. 28364 / 15.11.2023, întocmit de Primarul Municipiului Pașcani, în calitate de inițiator al proiectului de hotărâre.

Având în vedere prevederile H.C.L. al Municipiului Pașcani nr. 174/28.07.2022 privind aprobarea participării Municipiului Pașcani, în cadrul Programului privind reducerea emisiilor de gaze cu efect de seră în transporturi, prin promovarea infrastructurii pentru vehicule de transport rutier nepoluant din punct de vedere energetic: stații de reîncărcare pentru vehicule electrice în localități și aprobarea Studiului de Fezabilitate și a indicatorilor tehnico-economici pentru obiectul de investiții: ”Stații de reîncărcare pentru vehicule electrice în Municipiul Pașcani”.

Având în vedere prevederile H.C.L. al Municipiului Pașcani nr. 90 / 22.05.2023 privind modificarea și completarea Hotărârii Consiliului Local al Municipiului Pașcani nr. 174 din 28.07.2022 privind aprobarea participării Municipiului Pașcani, în cadrul Programului privind reducerea emisiilor de gaze cu efect de seră în transporturi, prin promovarea infrastructurii pentru vehicule de transport rutier nepoluant din punct de vedere energetic: stații de reîncărcare pentru vehicule electrice în localități și aprobarea Studiului de Fezabilitate și a indicatorilor tehnico-economici pentru obiectul de investiții: ”Stații de reîncărcare pentru vehicule electrice în Municipiul Pașcani”.

Având în vedere Memoriu Justificativ, transmis de proiectantul SC CRISBO COMPANY SRL înregistrat cu nr. 14240/16.06.2023, prin care se transmite punctul de vedere al proiectantului referitor la actualizările documentației tehnice de proiectare, ca urmare a emiterii Avizelor Tehnice de Racordare ale amplasamentelor.

Obiectivul general al proiectului este amplasarea unui număr de 9 stații de încărcare a autovehiculelor electrice și hybrid, se va asigura infrastructura facilă de alimentare necesară pentru transferul mobilității către moduri nepoluante alternative, contribuind astfel la îndeplinirea obiectivelor strategice ale dezvoltării durabile prin sprijinirea tranziției către o economie cu emisii scăzute de dioxid de carbon în transport, ceea ce va conduce la îmbunătățirea condițiilor de mediu și a calității vieții cetățenilor din Municipiul Păscani, județul Iași.

Fiecare din cele 9 stații de reîncărcare formate din două puncte de reîncărcare, alimentate de același punct de livrare din rețeaua publică de distribuție, din care un punct de reîncărcare permite încărcarea multistandard în curent continuu la o putere mai mare sau egală cu 50 kW și un punct de reîncărcare care permite încărcarea în curent alternativ la o putere mai mare sau egală cu 22 kW a vehiculelor electrice, vor permite încărcarea simultană la puterile declarate.

Stațiile de reîncărcare vor dispune de un acces deschis de management și operare care să permită identificarea locației, monitorizarea în timp real a funcționalității, disponibilității, cantității de energie transferată. De asemenea, acest acces va permite interconectarea și comunicarea cu alte instalații similare în timp real.

Se asigură un număr de locuri de parcare egal cu numărul punctelor de reîncărcare aferente stațiilor, destinate exclusiv încărcării vehiculelor electrice, marcate conform cerințelor din Ghidul Programului (marcajul se va menține pe toată perioada de implementare și monitorizare a proiectului).

Se asigură accesul permanent și nediscriminatoriu al publicului la stațiile de reîncărcare instalate prin proiect.

În urma obținerii avizelor tehnice de racordare la rețeaua electrică și prin asimilarea în cadrul listelor de cantități și a devizului general de lucrări pentru realizarea instalației de racordare cât și componenta tarifului de racordare corespunzătoare instalației de racordare, valoarea totală a investiției a crescut de la 1.839.795,96 lei cu TVA inclus, la 2.020.381,20 lei cu TVA inclus. Totodată în luna august 2023 A.F.M. a publicat Anexa 1 – Centralizatorul proiectelor aprobate, cu noile valori eligibile nerambursabile, unde valoarea eligibilă a fost diminuată de la valoarea de 1.746.823,29 lei la valoarea 1.642.289,71 lei.

Valoarea estimată totală a cheltuielilor cu TVA inclus, este conform Devizului General de **2.020.381,20 lei**, inclusiv TVA 19% din care,

- Valoarea lucrărilor, (C+M): **471.639,50 lei**, inclusiv TVA 19%,
- Utilaje, echipamente tehnologice și funcționale: **1.365.525,00 lei**, inclusiv TVA 19%;
- Valoare maximă eligibilă: **1.642.289,71 lei**, inclusiv TVA 19%;
- Valoare neeligibilă: **378.091,49 lei**, inclusiv TVA 19%;

- **Cheltuieli eligibile:**
 - Cap. 3.5.3 Studiu de fezabilitate/documentatie de avizare a lucrarilor de intervenții și deviz general = **3.968,65 lei**, inclusiv TVA;
 - Cap. 3.5.5 Verificarea tehnică de calitate a proiectului Tehnic și a detaliilor de execuție = **1.190,00 lei**, inclusiv TVA;
 - Cap. 3.5.6 Proiect Tehnic și detalii de execuție = **20.045,55 lei**, inclusiv TVA;
 - Cap. 3.7 Consultanța = **61.880,00 lei**, inclusiv TVA;
 - Cap. 4.1 Construcții și instalații = **174.871,99 lei**, inclusiv TVA;
 - Cap. 4.2 Montaj utilaje, echipamente tehnologice și funcționale = **11.345,63 lei**, inclusiv TVA;
 - Cap. 4.3 Utilaje, echipamente tehnologice și funcționale care necesită montaj = **1.365.525,00 lei**, inclusiv TVA;
 - Cap. 5.2.5 Taxe pentru acorduri, avize conforme si autorizatia de construire / desfiintare = **1.082,90 lei**, inclusiv TVA;
 - Cap. 5.4 Cheltuieli diverse informare și publicitate = **2.380,00 lei**, inclusiv TVA.
- **Cheltuieli neeligibile;**
 - Cap. 2 Cheltuieli pentru asigurarea utilităților necesare obiectivului de investiții (instalații de racordare până la punctul de delimitare) = **89.922,34 lei**, inclusiv TVA;
 - Cap. 3.1 Studii = **32.130,00 lei**, inclusiv TVA;
 - Cap. 3.5.4 Documentațiile tehnice necesare în vederea obținerii avizelor/acordurilor/autorizațiilor = **15.315,30 lei**, inclusiv TVA;
 - 3.6 Organizare procedurilor de achiziție publică = **17.850,00 lei**, inclusiv TVA;
 - Cap. 3.7 Consultanța = **238,00 lei**, inclusiv TVA;
 - Cap. 3.8 Asistență tehnică = **22.776,60 lei**, inclusiv TVA;
 - Cap. 4.1 Construcții și instalații = **195.499,54 lei**, inclusiv TVA;
 - Cap. 5.2 Comisioane, cote, taxe, costul creditului = **4.359,70 lei**, inclusiv TVA.

Durata propusă pentru realizare a lucrărilor este de **9 luni**.

Valoarea estimată a cheltuielilor este responsabilitatea proiectantului general, acesta raportându-se la baza de date proprie.


Documentația tehnico – economică – Proiect tehnic și Detalii de execuție (P.Th.+DE), se identifică cu nr. 34/2023 și a fost elaborat, de către S.C. CRISBO COMPANY S.R.L.

Ținând cont de cele prezentate, Serviciul Tehnic și Investiții, Direcția economică și Compartimentul Juridic și Contencios din cadrul aparatului de specialitate al Primarului municipiului Pașcani, propune spre dezbatere Proiectul de Hotărâre **privind aprobarea documentației tehnico – economice – Proiect tehnic și Detalii de execuție și actualizarea indicatorilor tehnico – economici pentru obiectivul de investiții:**
„Stații de reîncărcare pentru vehicule electrice în municipiul Pașcani, județul Iași”.

Serviciul Tehnic și Investiții
Ing. Constantin Buzatu




Direcția Economică,
Ec. Angelica Lăbonțu

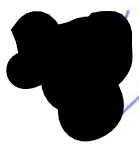

Compartiment Juridic și Contencios,
Consilier Juridic Marius Vlad



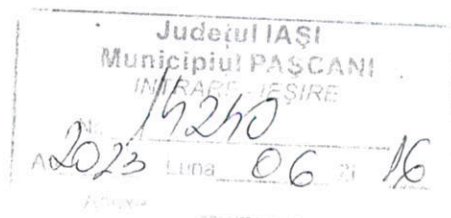

Către: Primăria Municipiului Pașcani, Județul Iași
În atenția: Domnului Primar și a Departamentelor Interesate

Nr. înreg.:

Cu referire la: Obiectivul de investiții „Stații de reîncărcare pentru vehicule electrice în Municipiul Pașcani, Județul Iași”, finanțat de Administrația Fondului pentru Mediu, în cadrul Programului privind reducerea emisiilor de gaze cu efect de seră în transporturi, prin promovarea infrastructurii pentru vehicule de transport rutier nepoluant din punct de vedere energetic: stații de reîncărcare pentru vehicule electrice în localități.

STIMATE DOMNULE PRIMAR,

Având în vedere contractul de servicii nr 11935 din data de 03.06.2022, noi, S.C. CRISBO COMPANY S.R.L., în calitate de elaboratori ai proiectului tehnic nr.34/2023 pentru obiectivul de investiții „Stații de reîncărcare pentru vehicule electrice în Municipiul Pașcani, Județul Iași” finanțat de Administrația Fondului pentru, vă rugăm să primiți prezentul

MEMORIU JUSTIFICATIV

Prin care dorim să transmitem punctul de vedere al proiectantului referitor la actualizarile documentației tehnice de proiectare în faza P.Th. ca urmare a emiterii Avizelor tehnice de racordare ale amplasamentelor. Astfel, la stabilirea soluție tehnice propuse la faza P.Th. s-a avut în vedere:

- respectarea în totalitate a cerințelor din ghidul de finanțare a Programului privind reducerea emisiilor de gaze cu efect de seră în transporturi, prin promovarea infrastructurii pentru vehicule de transport rutier nepoluant din punct de vedere energetic: stații de reîncărcare pentru vehicule electrice în localități;
- HG 907/2016 – care, în conformitate cu prevederile Art. (1) din HG 907/2016, precizează: *Proiectul tehnic de execuție constituie documentația prin care proiectantul dezvoltă, detaliază și, după caz, optimizează, prin propuneri tehnice, scenariul/opțiunea aprobat (ă) în cadrul studiului de fezabilitate/documentației de avizare a lucrărilor de intervenții*; componenta tehnologică a soluției tehnice poate fi definitivată ori adaptată tehnologiilor adecvate aplicabile pentru realizarea obiectivului de investiții, la faza de proiectare - proiect tehnic de execuție, în condițiile respectării indicatorilor tehnico-economici aprobați și a autorizației de construire/desființare;
- Legea nr. 98/2016 din 19 mai 2016 privind achizițiile publice;
- Legislația și prevederile legale specifice domeniului.

1. Actualizarea devizului general

Cu titlu preliminar, vă rugăm să observați că în cadrul Studiului de Fezabilitate anexat cereri de finanțare se specifică faptul că **Avizul Tehnic de Racordare se va obține ulterior aprobării proiectului spre finanțare**, așa cum este prevăzut în cadrul subcapitolului 3.5 Graficului orientativ de realizare a investiției:

Stațiile de reincarcare propuse vor beneficia de un racord dedicat de la tabloul punctului de transformare din proximitatea acesteia, racord ce va fi executat conform fișei de soluție din cadrul avizului tehnic de racordare ce va fi obținut.

Extras Pag.26-SF

3.5 Grafice orientative de realizare a investiției

Graficul orientativ ține seama atât de termenele de implementare medii, cât și de procesul birocratic necesar. Astfel:

Denumire activitate	Lună																	
	1	2	3	4	5	6	7	8	9	10	11	12	13	14	15	16	17	18
Semnarea contractului de finanțare	■																	
Derularea procedurilor de achiziție publică	■	■	■															
Intocmirea studiului de soluție				■	■	■												
Obținerea avizului tehnic de racordare					■	■	■											
Intocmirea proiectului tehnic și a detaliilor de execuție							■	■	■									

Extras Pag.29-SF

Urmare a accederii în faza superioară de proiectare, respectiv etapa IV în înțelesul Anexei 11 la HG 907/2016, a fost necesară, actualizarea soluției tehnice prin includerea soluției de racordare și a cheltuielilor de racordare aferente conform Avizurilor tehnice de racordare obținute, anexate prezentei documentații.

Activitatea de obtinere a avizului tehnic de racordare este reglementata de Ordinul ANRE 103/2022: Art. 9 (1) **Avizul tehnic de racordare emis de către operatorul de distribuție conține condițiile tehnico-economice de racordare la rețea ale unui loc de consum cu punct/puncte de reincărcare pentru vehicule electrice, cu respectarea prevederilor Regulamentului și conținutului cadru al avizului tehnic de racordare aprobat de autoritatea competentă.**

Astfel, prin asimilarea în cadrul listelor de cantități și a Devizului General atât a lucrărilor pentru realizarea instalației de racordare (Subapitolul 4.1 – Construcții și instalații) cât și a Valorii componente tarifului de racordare corespunzătoare instalației de racordare conform reglementărilor în vigoare (Capitolul 2 – Cheltuieli pentru asigurarea utilităților necesare obiectivului de investiții), valoarea totală a investiției a crescut de la **1.839.795,96 lei** cu TVA inclus (fază S.F.-aprobată în cadrul cererii de finanțare) la **2.020.381,20 lei** cu TVA inclus (fază P.Th).

Pentru demonstrarea respectării indicatorilor de performanță a obiectivului de investiție, conform cererii de finanțare, mai jos se regăsește un tabel comparativ cu principalii indicatori:



PARAMETRU	VALOAREA LA ÎNCEPUTUL PROIECTULUI	VALOAREA DUPĂ IMPLEMENTAREA PROIECTULUI – FAZĂ S.F.	VALOAREA DUPĂ IMPLEMENTAREA PROIECTULUI – FAZĂ P.TH.
Putere instalată a stației de reîncărcare	0 kW	50 kW + 22 kW	50 kW + 22 kW
Numărul stațiilor de reîncărcare	0	9	9

Tabel 1 – Capacități fizice ale proiectului

Indicator de performanță	S.F.	P.Th.
Stații de reîncărcare instalate prin program	9 bucăți	9 bucăți
Cantitatea de CO2 diminuată	663,31 kg CO2	663,31 kg CO2

Tabel 2 – Indicatori de performanță

Prin urmare, în conformitate cu prevederile Art. (1) din HG 907/2016 Proiectul tehnic de execuție constituie **documentația prin care proiectantul dezvoltă, detaliază și, după caz, optimizează**, prin propuneri tehnice, scenariul/opțiunea aprobat (ă) în cadrul studiului de fezabilitate/documentației de avizare a lucrărilor de intervenții: componenta tehnologică a soluției tehnice poate fi definitivată ori adaptată tehnologiilor adecvate aplicabile pentru realizarea obiectivului de investiții, la faza de proiectare - proiect tehnic de execuție, în condițiile respectării indicatorilor tehnico-economici aprobați și a autorizației de construire/desființare.

Cu deosebită considerație,
S.C. CRISBO COMPANY S.R.L.

Manager de proiect,
Ing. ~~Stefania~~ Poenaru



Anexa 1 - Centralizatorul proiectelor aprobate.

Nr. crt.	Nr. inregistrare dosar	Data inregistrare dosar	Solicitant	Județ	Valoarea eligibilă a proiectului (lei)	Suma propusă spre finanțare (lei)	Procentul sumei propuse spre finanțare din valoarea eligibilă	Cheltuieli eligibile	Numar statii	Motivul diminuării sumei solicitate, după caz
1	SRIL01202252200364	29.03.2022	COMUNA BUCȘ	Hunedoara	376 683.80	376 683.80	100.00%	proiectare, studiu de fezabilitate, verificare tehnica a proiectului, proiect tehnic, consultanta aferente si achizitia statii de reincarcare a vehiculelor electrice, lucrari de constructii si montaj aferente, instalatii electrice de la punctul de delimitare, informare, brevete, licente know-how, TVA (unde este cazul)	2	Suma nerambursabila a fost diminuată pentru depășirea procentelor de 6% și 4% conform art. 12 alin (1) lit. h) și i) din ghidul de finanțare.
2	SRIL01202282500428	13.04.2022	ORĂȘUL POPEȘTELEORDENI	Ilfov	1 116 460.38	1 116 460.38	100.00%		6	Nu au fost considerate eligibile cheltuielile solicitate pentru starea de reîncărcare aferentă amplasamentului identificat prin CF nr. 105492, deoarece nu este îndeplinit criteriul de eligibilitate prevăzut la lit. b) alin (1) art. 10 și cheltuielile solicitate pentru starea de reîncărcare aferentă amplasamentului identificat prin CF nr. 100794, deoarece nu este îndeplinit criteriul de eligibilitate prevăzut la lit. c) alin (1) art. 10, conform punctului de vedere juridic nr. 2332/DEPSP24.07.2023. Conform art. 12 din ghidul de finanțare nu sunt eligibile cheltuielile pentru realizare și amenajare locuri de parcare. De asemenea, cheltuielile pentru proiectare și consultanță au fost diminuate corespunzător prin aplicarea procentelor prevăzute la art. 12 din ghid.
3	SRIL01202260600466	20.04.2022	COMUNA ROMULI	Bistrița-Năsăud	551 637.11	551 637.11	100.00%	proiectare, studiu de fezabilitate, verificare tehnica a proiectului, proiect tehnic, consultanta aferente si achizitia statii de reincarcare a vehiculelor electrice, lucrari de constructii si montaj aferente, instalatii electrice de la punctul de delimitare, informare, brevete, licente know-how, TVA (unde este cazul)	3	Suma nerambursabila solicitata a fost diminuată cu valoarea aferenta capitolului 4.1.4 "Amenajare parcare" a fost scutita suma din investitia de baza, aceste cheltuieli nefind eligibile conform art. 12 alin. (1) din ghidul de finanțare. De asemenea, au fost diminuate sumele pentru depășirea procentului de 6% și 4% conform art. 12 alin (1) lit. h) și i) din ghidul de finanțare.
4	SRIL01202282500579	23.05.2022	PRIMĂRIA ORĂȘULUI VOLUNTARI	Ilfov	1 135 260.00	1 135 260.00	100.00%	proiectare, studiu de fezabilitate, verificare tehnica a proiectului, proiect tehnic, consultanta aferente si achizitia statii de reincarcare a vehiculelor electrice, lucrari de constructii si montaj aferente, instalatii electrice de la punctul de delimitare, informare, brevete, licente know-how, TVA (unde este cazul)	6	Suma nerambursabila solicitata a fost diminuată pentru depășirea procentelor de 6% și 4% conform art. 12 alin (1) lit. h) și i) din ghidul de finanțare.
5	SRIL01202230300625	02.06.2022	COMUNA DOMNEȘTI	Argeș	743 975.01	743 975.01	100.00%	proiectare, studiu de fezabilitate, verificare tehnica a proiectului, proiect tehnic, consultanta aferente si achizitia statii de reincarcare a vehiculelor electrice, lucrari de constructii si montaj aferente, instalatii electrice de la punctul de delimitare, informare, brevete, licente know-how, TVA (unde este cazul)	4	Suma nerambursabila solicitata a fost diminuată cu valoarea aferenta capitolului 4.1.4 "Amenajare parcare" a fost scutita investitia de baza, aceste cheltuieli nefind eligibile conform art. 12 alin. (1) din ghidul de finanțare. De asemenea, au fost diminuate sumele pentru depășirea procentului de 6% și 4% conform art. 12 alin. (1) lit. h) și i) din ghidul de finanțare.
6	SRIL01202244000722	16.06.2022	COMUNA ROESTI, JUDEȚ VALCEA	Valcea	380 000.00	380 000.00	100.00%	proiectare, studiu de fezabilitate, verificare tehnica a proiectului, proiect tehnic, consultanta aferente si achizitia statii de reincarcare a vehiculelor electrice, lucrari de constructii si montaj aferente, instalatii electrice de la punctul de delimitare, informare, brevete, licente know-how, TVA (unde este cazul)	2	Suma solicitata nerambursabila a fost diminuată pentru încadrare în plafonul maxim de 190 000 lei/etapă conform art. 7 alin. (1) din ghidul de finanțare. De asemenea, a fost diminuată suma pentru depășirea procentului de 4% conform art. 12 alin (1) lit. i) din ghidul de finanțare.
7	SRIL01202272800723	17.06.2022	COMUNA BEICA DE JOS	Mureș	190 000.00	190 000.00	100.00%	proiectare, studiu de fezabilitate, verificare tehnica a proiectului, proiect tehnic, consultanta aferente si achizitia statii de reincarcare a vehiculelor electrice, lucrari de constructii si montaj aferente, instalatii electrice de la punctul de delimitare, informare, brevete, licente know-how, TVA (unde este cazul)	1	N/A
8	SRIL01202212900745	23.06.2022	UNITATEA ADMINISTRATIV TERITORIALA MUNICIPIUL ROMAN	Neamț	737 920.19	737 920.19	100.00%	proiectare, studiu de fezabilitate, verificare tehnica a proiectului, proiect tehnic, consultanta aferente si achizitia statii de reincarcare a vehiculelor electrice, lucrari de constructii si montaj aferente, instalatii electrice de la punctul de delimitare, informare, brevete, licente know-how, TVA (unde este cazul)	4	Suma nerambursabila a fost diminuată în urma alegerii minimului dintre cheltuielile menționate în ghidul de finanțare, cheltuielile aferente capitolului 2 și capitolului 6 din devizul general, nu reprezintă cheltuieli eligibile.
9	SRIL01202212400923	11.08.2022	MUNICIPIUL PASCANI	Iasi	1 642 269.71	1 642 269.71	100.00%	proiectare, studiu de fezabilitate, verificare tehnica a proiectului, proiect tehnic, consultanta aferente si achizitia statii de reincarcare a vehiculelor electrice, lucrari de constructii si montaj aferente, instalatii electrice de la punctul de delimitare, informare, brevete, licente know-how, TVA (unde este cazul)	9	Suma nerambursabila solicitata a fost diminuată cu valoarea aferenta capitolului cap. 4.1.10 "Amenajare parcare" a fost scutita suma din investitia de baza, aceste cheltuieli nefind eligibile conform art. 12 alin. (1) din ghidul de finanțare. De asemenea, au fost diminuate sumele pentru depășirea procentului de 4% art. 12 alin (1) lit. i) din ghidul de finanțare.



ROMÂNIA
JUDEȚUL IAȘI
PRIMĂRIA MUNICIPIULUI PAȘCANI

Str. Ștefan cel Mare, nr.16, cod: 705200
Telefon: 0232-762300; 0232-762530; Fax: 0232-766259;
e-mail: office@primariapascani.ro
www.primariapascani.ro

CONSILIUL TEHNICO ECONOMIC

Nr. 26405 /CTE /27.10.2023.

APROBAT:
PRIMAR,
MARIUS NICOLAE PINTILIE



AVIZ Nr. 11 / 27.10.2023

Avînd în vedere prevederile **HCL nr. 209/25.11.2021** și ca urmare a convocării transmise de Președintele CTE în baza solicitării Echipei de implementare prin Manager de proiect pentru emiterea avizului referitor la documentația tehnică:

P.Th. și D.E – Proiect tehnic și Detalii de execuție, pentru obiectivul de investiții:
“Stații de reîncărcare pentru vehicule electrice în municipiul Pașcani, județul Iași”

Documentația tehnică – P.Th. și D.E – Proiect tehnic și Detalii de execuție, a fost elaborată în baza Contractului de servicii de proiectare tehnică nr. 11935/03.06.2022, încheiat de U.A.T. – MUNICIPIUL PAȘCANI cu S.C. CRISBO COMPANY S.R.L. Iași, județul Iași.

În ședința din **27.10.2023**, conform **Procesului verbal nr. 8 din 27.10.2023**,

CONSILIUL TEHNICO ECONOMIC
din cadrul Consiliului Local al municipiului Pașcani, emite:

AVIZ FAVORABIL

MENȚIUNI:

Documentația fost elaborată conform H.G. nr. 907/2016, privind etapele de elaborare și conținutul-cadru al documentațiilor tehnico-economice aferente obiectivelor/ proiectelor de investiții finanțate din fonduri publice.

Se vor respecta prevederile legale aflate în vigoare privind achizițiile publice, finanțele publice și autorizarea lucrărilor de construcții.

PREȘEDINTE C.T.E.
CRISTIAN RĂȚOI

Întocmit
Ing. IULIAN PERTUȘ